VÝKRES TVARU ZÁKLADU

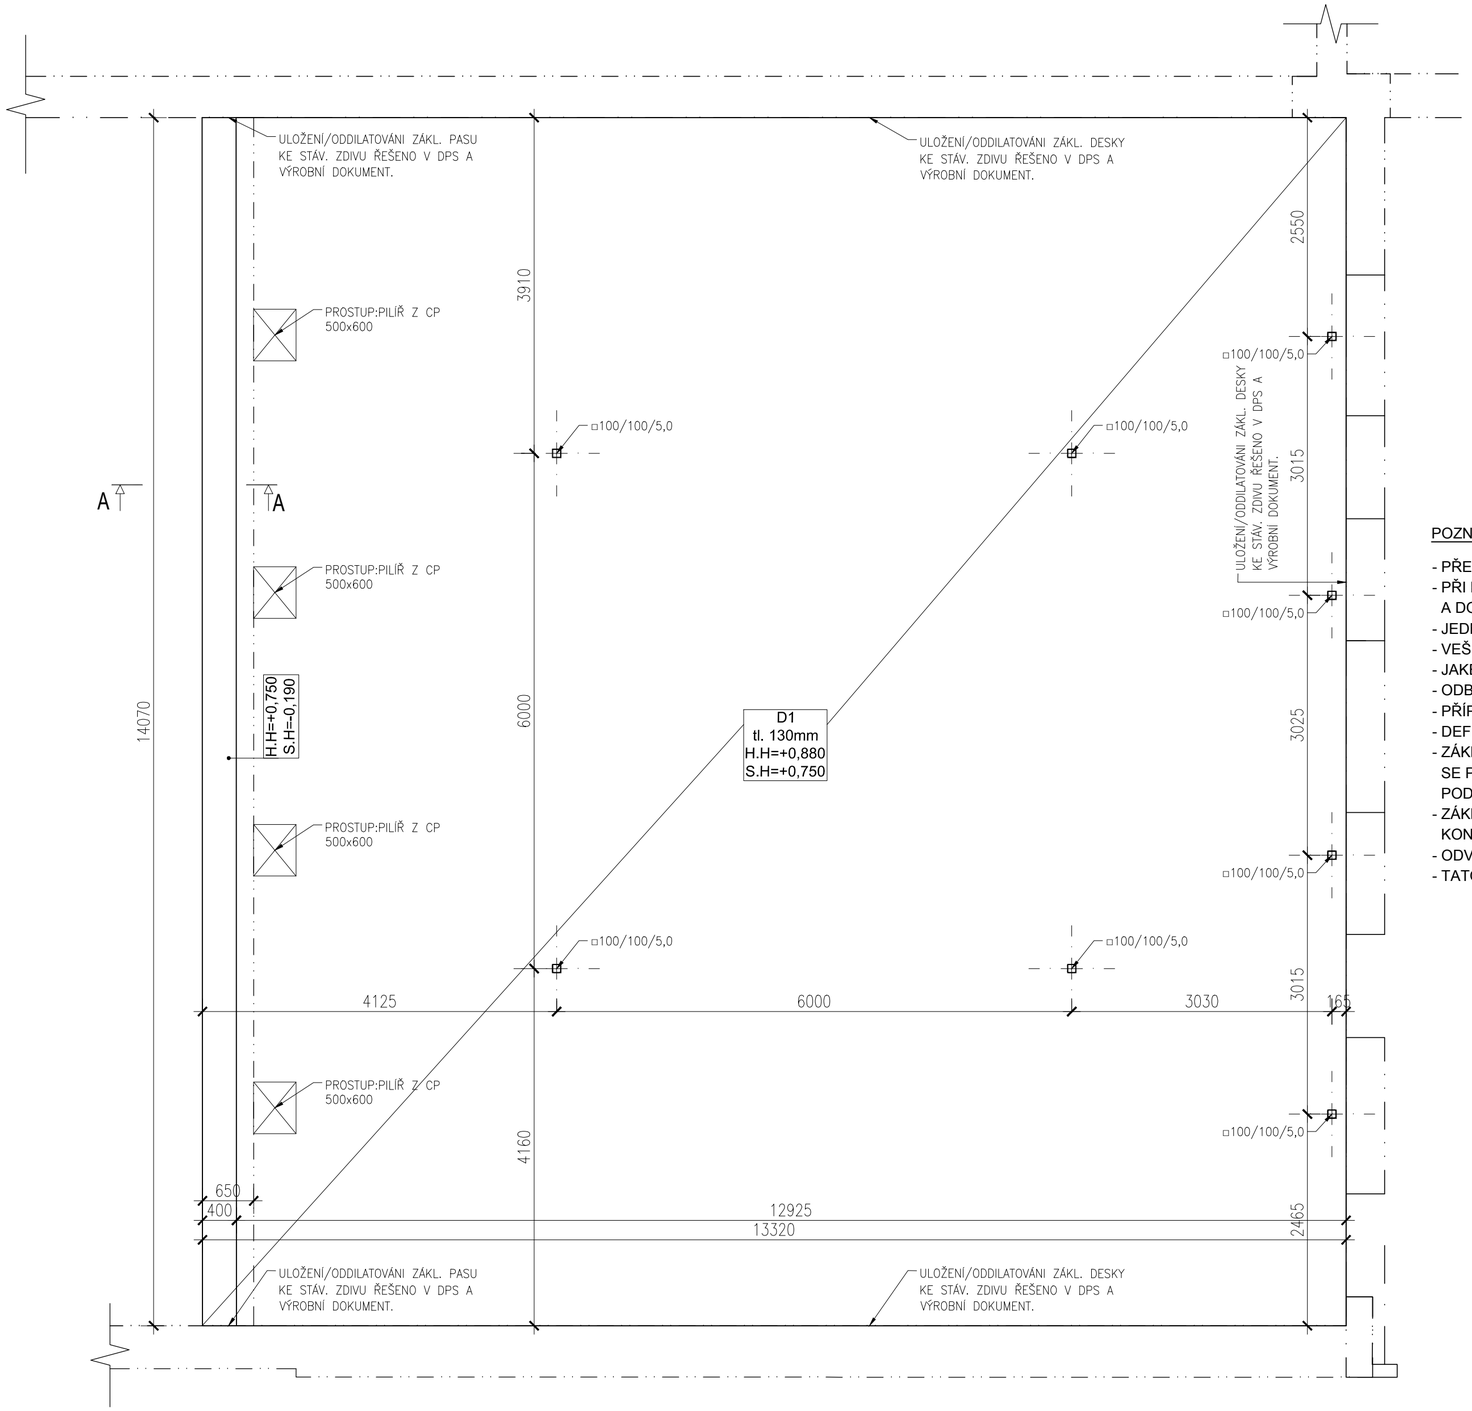

ŘEZ A

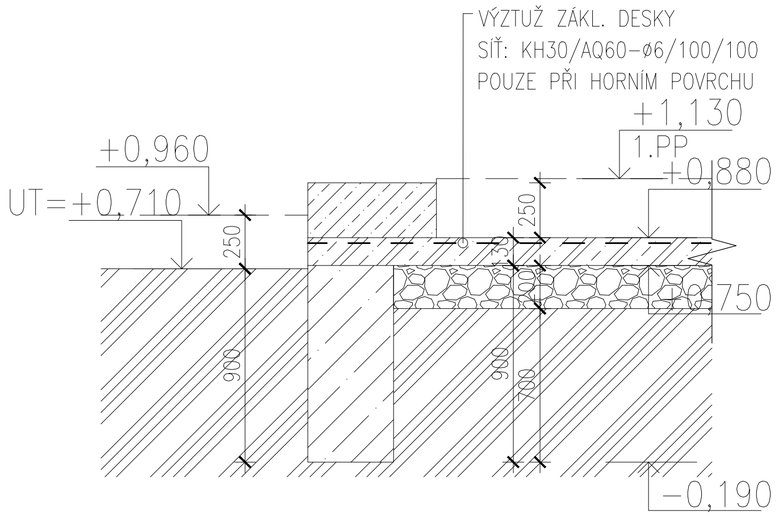

POZNÁMKY:

- PŘED ZADÁNÍM DO VÝROBY JE NUTNO OVĚŘIT ROZMĚRY A PŘEMĚŘIT VEŠKERÉ KOSTR. NA STAVBĚ
- PŘI PROVÁDĚNÍ BET. KONSTR. NUTNO PRACOVAT V SOUČINNOSTI S ARCH.-STAVEB. DOKUMENTACÍ A DOKUMENTACÍ OSTATNÍCH PROFESÍ (NAPŘ. PROSTUPY INSTALACÍ A ROZVODŮ)
- JEDNOTLIVÉ ETAPY PRACÍ (BEDNĚNÍ, ARMOVÁNÍ VÝZTUŽE, BETONÁŽ) MUSÍ BÝT NÁLEŽITĚ ZAPSÁNY VE STAVEBNÍM DENÍKU
- VEŠKERÉ PROSTUPY MUSÍ BÝT ODSOUHLASENY STATIKEM V RÁMCI AUTOR. DOZORU (POKUD TAK NEBYLO UČINĚNO DŘIVE)
- JAKÉKOLIV DODATEČNÉ ÚPRAVY (NAPŘ. PROSTUPY) BĚHEM VÝSTAVBY MUSÍ BÝT ODSOUHLASENY STATIKEM V RÁMCI AUTOR. DOZORU
- ODBEDŇOVÁNÍ NA ZÁKLADĚ ČSN EN 13670 PO MIN. 10 DNECH, DEMONTÁŽ STOJEK AŽ PO 28 DNECH
- PŘÍPUSTNÝ SKLON VÝKOPŮ JE MAX. 1:1 (PLATÍ PRO NEPODMÁČENÉ VÝKOPY).
- DEFINITIVNÍ ÚROVEŇ VÝKOPU ODPOVÍDÁ SPODNÍ HRANĚ ZÁKL. PASU, U ZÁKL. DESKY -0,650 (S.H. HUT. ŠTĚRK. PODSYPU).
- ZÁKLADOVOU SPÁRU JE NUTNÉ CHRÁNIT PŘED NEPŘÍZNIVÝMI VLIVY. PŘED ODKOPÁNÍM NA DEFINITIVNÍ ÚROVEŇ SE PONECHÁ VRSTVA ZEMINY O TLOUŠŤCE CCA 0,2 m, KTERÁ SE ODSTRANÍ TĚSNĚ PŘED PROVÁDĚNÍM PODKLADNÍCH BETONŮ.
- ZÁKLADOVOU SPÁRU MUSÍ VŽDY PŘEVZÍT ZODPOVĚDNÝ GEOTECHNIK, KTERÝ DÁ SOUHLAS K JEJÍMU ZAKRYTÍ DALŠÍMI KONSTRUKCEMI. O JEJÍM PŘEVZETÍ BUDE SEPSÁN PŘEDÁVACÍ PROTOKOL.
- ODVODNĚNÍ STAVEBNÍ JÁMY (POKUD NASTANE) BUDE REALIZOVÁNO PROSTŘEDNICTVÍM ČERPACÍCH JÍMEK UVNITŘ PROSTORU
- TATO DOKUMENTACE NENAHRAZUJE VÝROBNĚ TECHNICKOU DOKUMENATCI

ZÁKL. PASY:

BETON -C16/20-XC0-S4

ZÁKLADOVÁ DESKA

BETON -C25/30-XC2-S4-Dmax.22

VÝZTUŽ -B500A síť

krytí 50mm , 20mm

objednatel

MĚSTSKÁ ČÁST PRAHA 5

MĚSTSKÁ ČÁST PRAHA 5
NÁM. 14. ŘÍJNA 1381/4
PRAHA 5, PSČ 150 22

GENERÁLNÍ PROJEKTANT

VPÚ DECO PRAHA a.s.

PROJEKTOVÁ, INŽENÝRSKÁ A KONZULTAČNÍ ORGANIZACE
DESIGN, ENGINEERING AND CONSULTING ORGANIZATION

S-JTSK ± 0,000 = 224,67 m n.m. Bpv

PROJEKTOVÁ, INŽENÝRSKÁ A KONZULTAČNÍ ORGANIZACE
CERTIFIKÁT ISO 9001 DIČ CZ60193280
VPÚ DECO PRAHA a.s., PODBABSKÁ 1014/20, 160 00 PRAHA 6 www.vpupraha.cz

PROJEKTANT	VYPRACOVAL	KONTROLA	HL.INŽ.PROJEKTU
Ing. Ivan Brych	Ing. Ivan Brych	Ing. Vratislav Klíma	Ing. Jan Polívka

VPÚ DECO PRAHA a.s.
ATELIÉR POZEMNÍCH STAVEB

ZŠ a MŠ Kořenského, objekt Pod Žvahovem 463/21, PRAHA 5-Hlubočepy-rekonstrukce objektu
SO 110 - Hlavní budova
B00 - Stavebně konstrukční řešení

ČÍSLO ZAKÁZKY	2-0480-00/20
DOKUMENTACE	DUR-DSP
MĚŘÍTKO	1:50
DATUM	06.2018
POČET FORMÁTŮ	10 A4

OBSAH PŘÍLOHY
Výkres tvaru základu atrium

ČÁST	ČÍSLO PŘÍLOHY	ČÍSLO KOPIE
D	02	
KÓD		

DOKUMENTACI LZE UŽÍVAT POUZE VE SMYSLU PŘÍSLUŠNÉ SMLOUVY O DÍLO. VÝKRES, ČI JEHO ČÁST, MŮŽE BÝT KOPÍROVÁN NEBO JINÝM ZPŮSOBEM ROZŠIŘOVÁN POUZE PO PŘEDCHOZÍM SOUHLASU VPÚ DECO PRAHA a.s. a AS Projekt s.r.o.