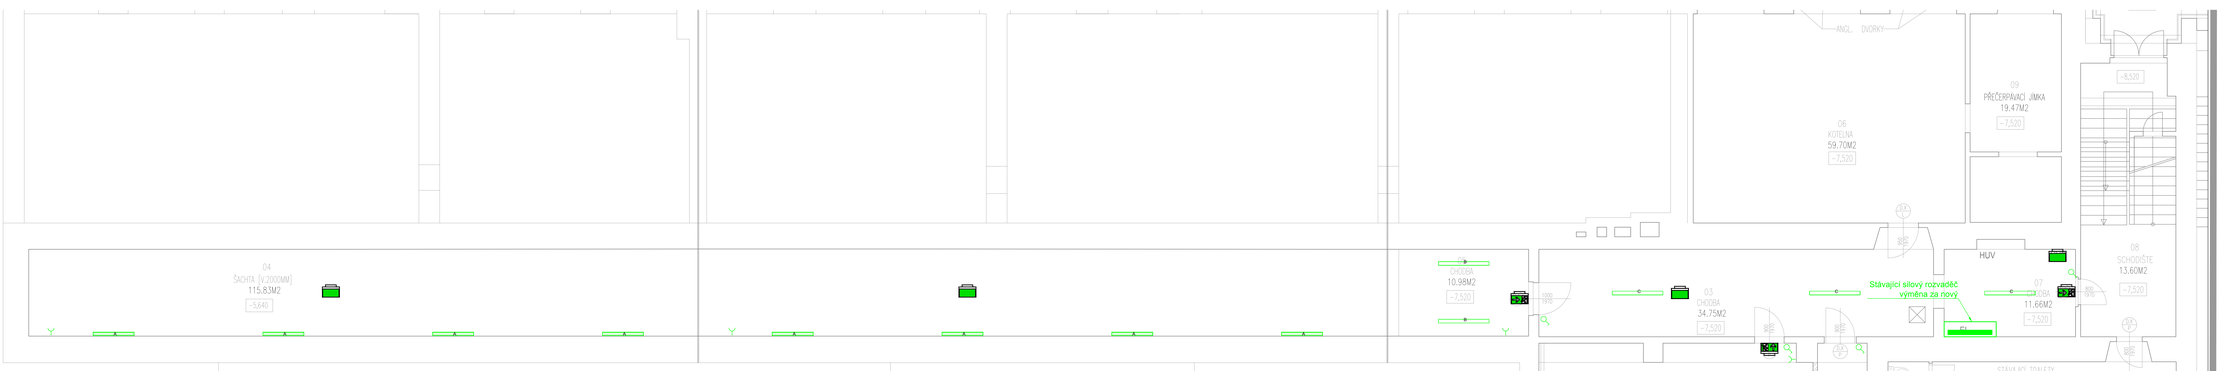

TABULKA MÍSTNOSTÍ

ČÍSLO	NÁZEV	PVT	STĚNY/STROP	PODLAHA
-3.01	SKLAD		MALBA/MALBA	VYSPRAVENÍ STĚN A STROPU
-3.02	CHODBA			
-3.03	CHODBA			
-3.04	ŠACHTA (V 2000MM)			
-3.05	SKLAD			
-3.06	KOTELNA			
-3.07	CHODBA			
-3.08	SCHODIŠTĚ			MOŽNÁ SLOUŽAT DO VYŠ. 1,2M, OPRAVA SCHODIŠŤ SCHODIŠTĚ
-3.09	PŘEČERPÁVACÍ JÍMKA			
	CELKEM			

LEGENDA ZNAČEK SVÍTIDEL:

A	8 *	VM Elektro s.r.o. VML 321 AM VML 321 AM (2650 lm; 21.0 W)
B	9 *	VM Elektro s.r.o. VML 447 AM VML 447 AM (5275 lm; 46.7 W)
C	7 *	VM Elektro s.r.o. VML 470 AM VML 470 AM (8119 lm; 66.0 W)

LEGENDA ZNAČEK ESIL:

- rozvaděč RMS*
- vypínač č.1/0
- vypínač č.1 230V /16A krytí IP20
- vypínač č.1 230V /16A krytí IP44
- vypínač č.6 230V /16A krytí IP20
- dvojnásobná zásuvka 230V /16A krytí IP20
- jednonásobná zásuvka 230V /16A krytí IP20
- vývod 230V pro napájení technologií a okruhů
- stropní box vybaven zásuvkou 3x 230V / 10A IP20 a 2x datovou zásuvkou s konektorem RJ45
- prosvětlená piktogramová svítidla LED, v. 2500 nad podlahou 230V / LED, s kompaktní zdrojem a aku-baterií, 1h náhradního provozu
- protipanické svítidlo LED, v. 2500 nad podlahou 230V / LED, s kompaktní zdrojem a aku-baterií, 1h náhradního provozu
- motor

objednatel

MĚSTSKÁ ČÁST PRAHA 5
NÁM. 14. ŘÍJNA 1381/4
PRAHA 5, PSČ 150 22

GENERÁLNÍ PROJEKTANT

PROJEKTOVÁ, INŽENÝRSKÁ A KONZULTAČNÍ ORGANIZACE
DESIGN, ENGINEERING AND CONSULTING ORGANIZATION

S—JTSK ± 0,000 = 224,87 m. n.m. Bpv

PROJEKTOVÁ, INŽENÝRSKÁ A KONZULTAČNÍ ORGANIZACE
SÍDLEM SO 065
VPÚ DECO PRAHA a.s., PODNIKOVÁ 1014/35, 180 00 PRAHA 8
www.vpudeco.cz

VPÚ DECO PRAHA a.s.

PROJEKTANT	VYPRACOVAL	KONTROLA	HL.INŽ.PROJEKTU	ATELIÉR POZEMNÍCH STAVEB
Alois Wyner	Alois Wyner	Ing. Miroslav Semerád	Ing. Jan Plotěný	

ZŠ a MŠ Kořenského, objekt Pod Žvahovem 463/21, PRAHA 5—Hlubočepy—rekonstrukce objektu
SO 110 — Hlavní budova
JSP — Zařízení silnoproudé elektrotechniky

ČÍSLO ZAKÁZKY	2-0480-00/20
DOKUMENTACE	DSP
MĚŘÍTKO	1:50
DATUM	04.2018
FORMÁT	A1

OBSAH VÝKRESU
PŮDORYS 3.PP

NO	ZMĚNA	DATUM

VÝKRES č. D 2—1
XRG: DSK_DSP_D_PUL_DSK_3NP

ZHOTOVITEL SI ČÍSLY PLOCH SE NEMŮŽE PŘEVÁŽNĚ SAHAJÍCÍ Z DOLU VRAŽEL. S ZVLÁŠTNÍ ZŘETELEM NA ZAJIŠTĚNÍ PROTIPOŽÁRNÍCH PLOCH PŘI PŘEVODU DOKLADŮ VPÚ DECO PRAHA a.s.