


ŘEZ C-C'

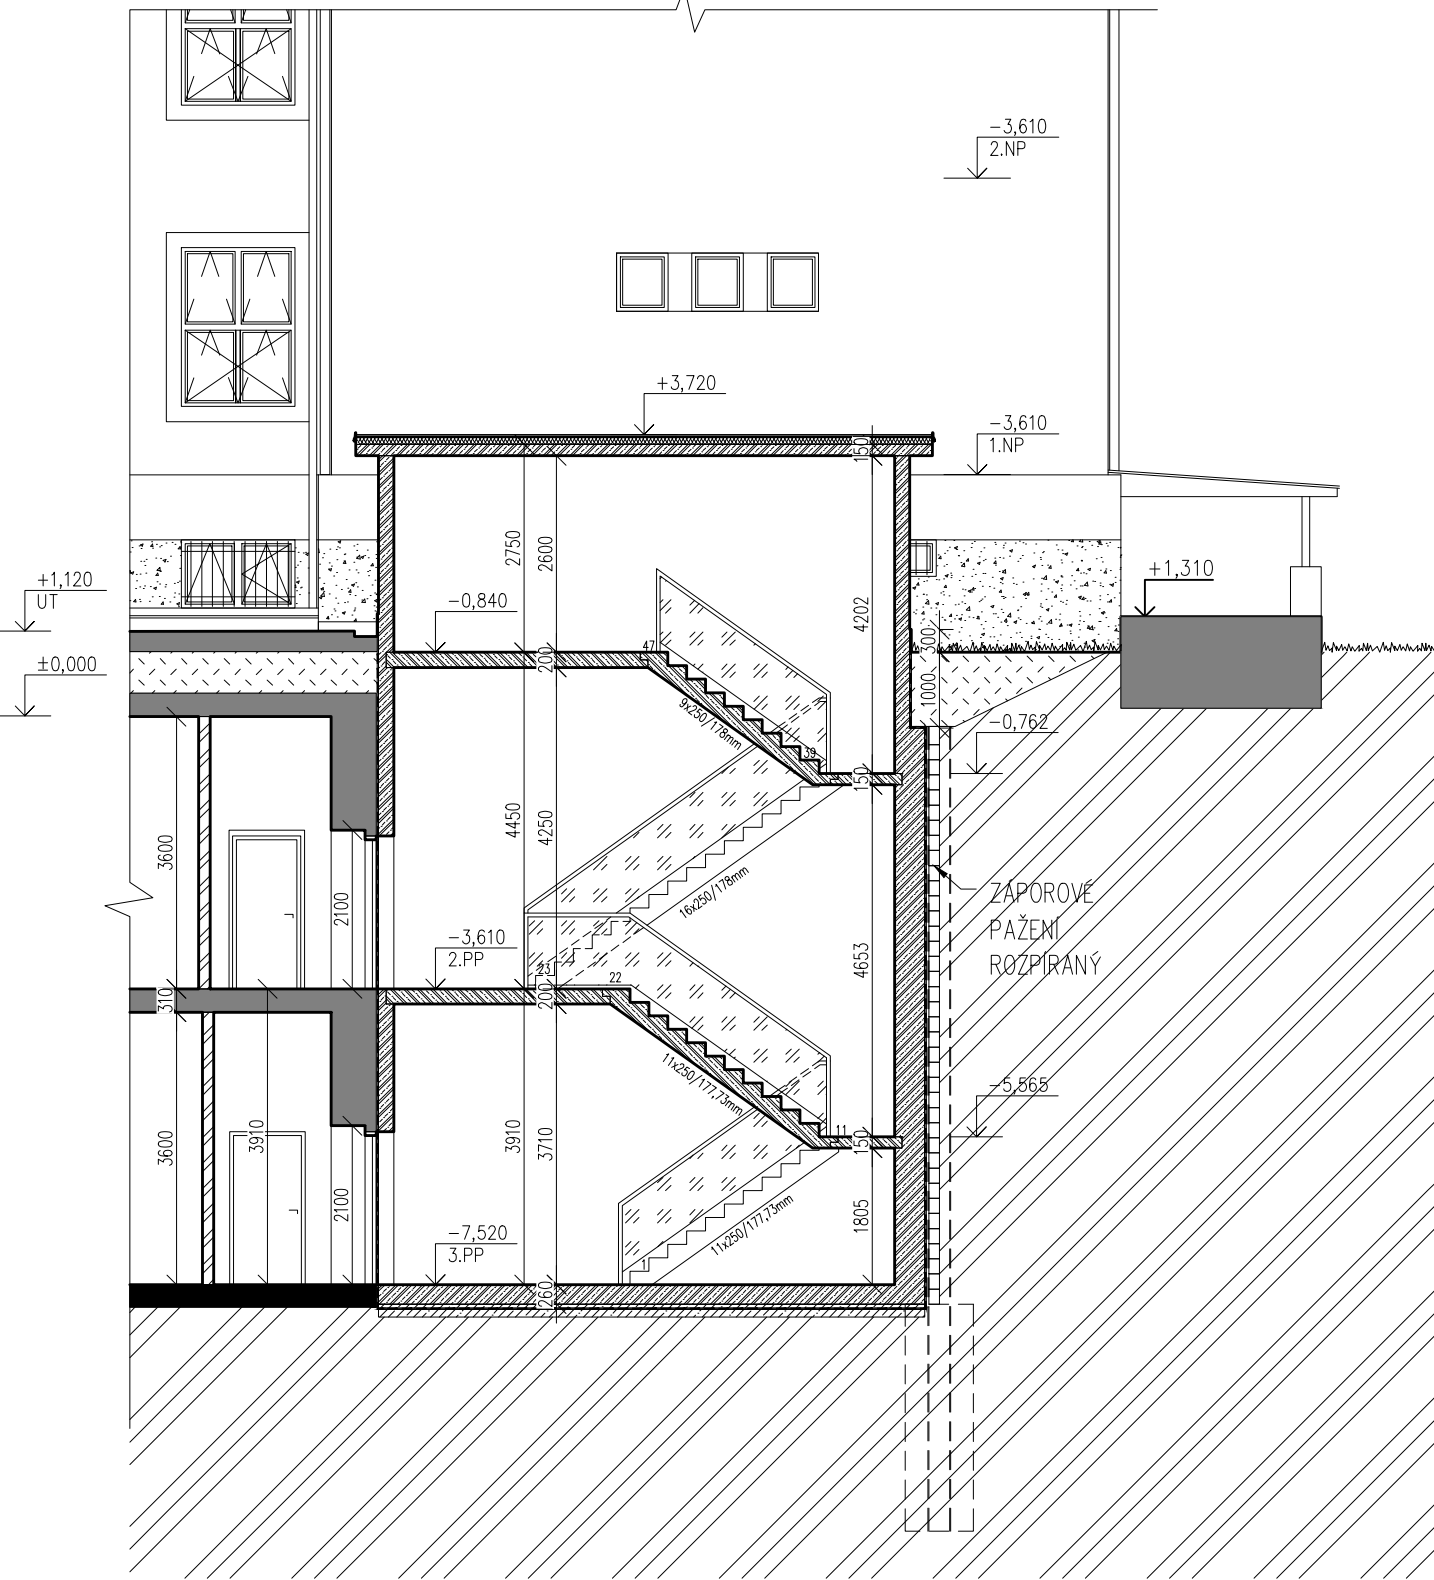

LEGENDA MATERIÁLŮ

- STÁVAJÍCÍ ZDIVO
- STÁVAJÍCÍ CIHLY PLNÉ PÁLENÉ, VÝPLŇ OTVORŮ
- PROSTÝ BETON
- ŽELEZOBETONOVÉ KONSTRUKCE
- OCHRANNÁ IZOLACE Z EPS PERIMETR
- SPÁDOVÉ KLÍNY Z EPS
- HYDROIZOLACE
- ŠTĚRKOVÝ HUTNĚNÝ PODSYP
- ROSTLÝ TERÉN
- DOSYPANÁ ZEMINA

objednatel



MĚSTSKÁ ČÁST PRAHA 5
NÁM. 14. ŘÍJNA 1381/4
PRAHA 5, PSČ 150 22

GENERÁLNÍ PROJEKTANT



PROJEKTOVÁ, INŽENÝRSKÁ
A KONSULTAČNÍ ORGANIZACE
DESIGN, ENGINEERING AND CONSULTING ORGANIZATION

S-JTSK

± 0,000 = 224,67 m n.m.

Bpv

PROJEKTOVÁ, INŽENÝRSKÁ A KONSULTAČNÍ ORGANIZACE

CERTIFIKÁT ISO 9001
VPÚ DECO PRAHA a.s., PODBABSKÁ 1014/20, 160 00 PRAHA 6
DIČ CZ60193280
www.vpupraha.cz



PROJEKTANT	VYPRACOVAL	KONTROLA	HL.INŽ.PROJEKTU
Ing. Bára Beštová	Ing. Bára Beštová	Ing. Jan Polívka	Ing. Jan Polívka

ATELIÉR POZEMNÍCH STAVEB

ZŠ a MŠ Kořenského, objekt Pod Žvahovem 463/21,
PRAHA 5-Hlubočepy-rekonstrukce objektu

SO 110 – Hlavní budova
A00 – Architektonické a stavebně technické řešení

ČÍSLO ZAKÁZKY	2-0480-00/20
DOKUMENTACE	DUR-DSP
MĚŘITKO	1:100
DATUM	04.2018
POČET FORMÁTŮ	2 A4

OBSAH PŘÍLOHY
Rez C-C

ČÁST	ČÍSLO PŘÍLOHY	ČÍSLO KOPIE
D	17	
KÓD		

DOKUMENTACI LZE UŽÍVAT POUZE VE SMYSLU PŘÍSLUŠNÉ SMLOUVY O DÍLO. VÝKRES, ČI JEHO ČÁST, MŮŽE BÝT KOPIOVÁN NEBO JINÝM ZPŮSOBEM ROZŠÍŘOVÁN POUZE PO PŘEDCHOZÍM SOUHLASU VPÚ DECO PRAHA a.s.