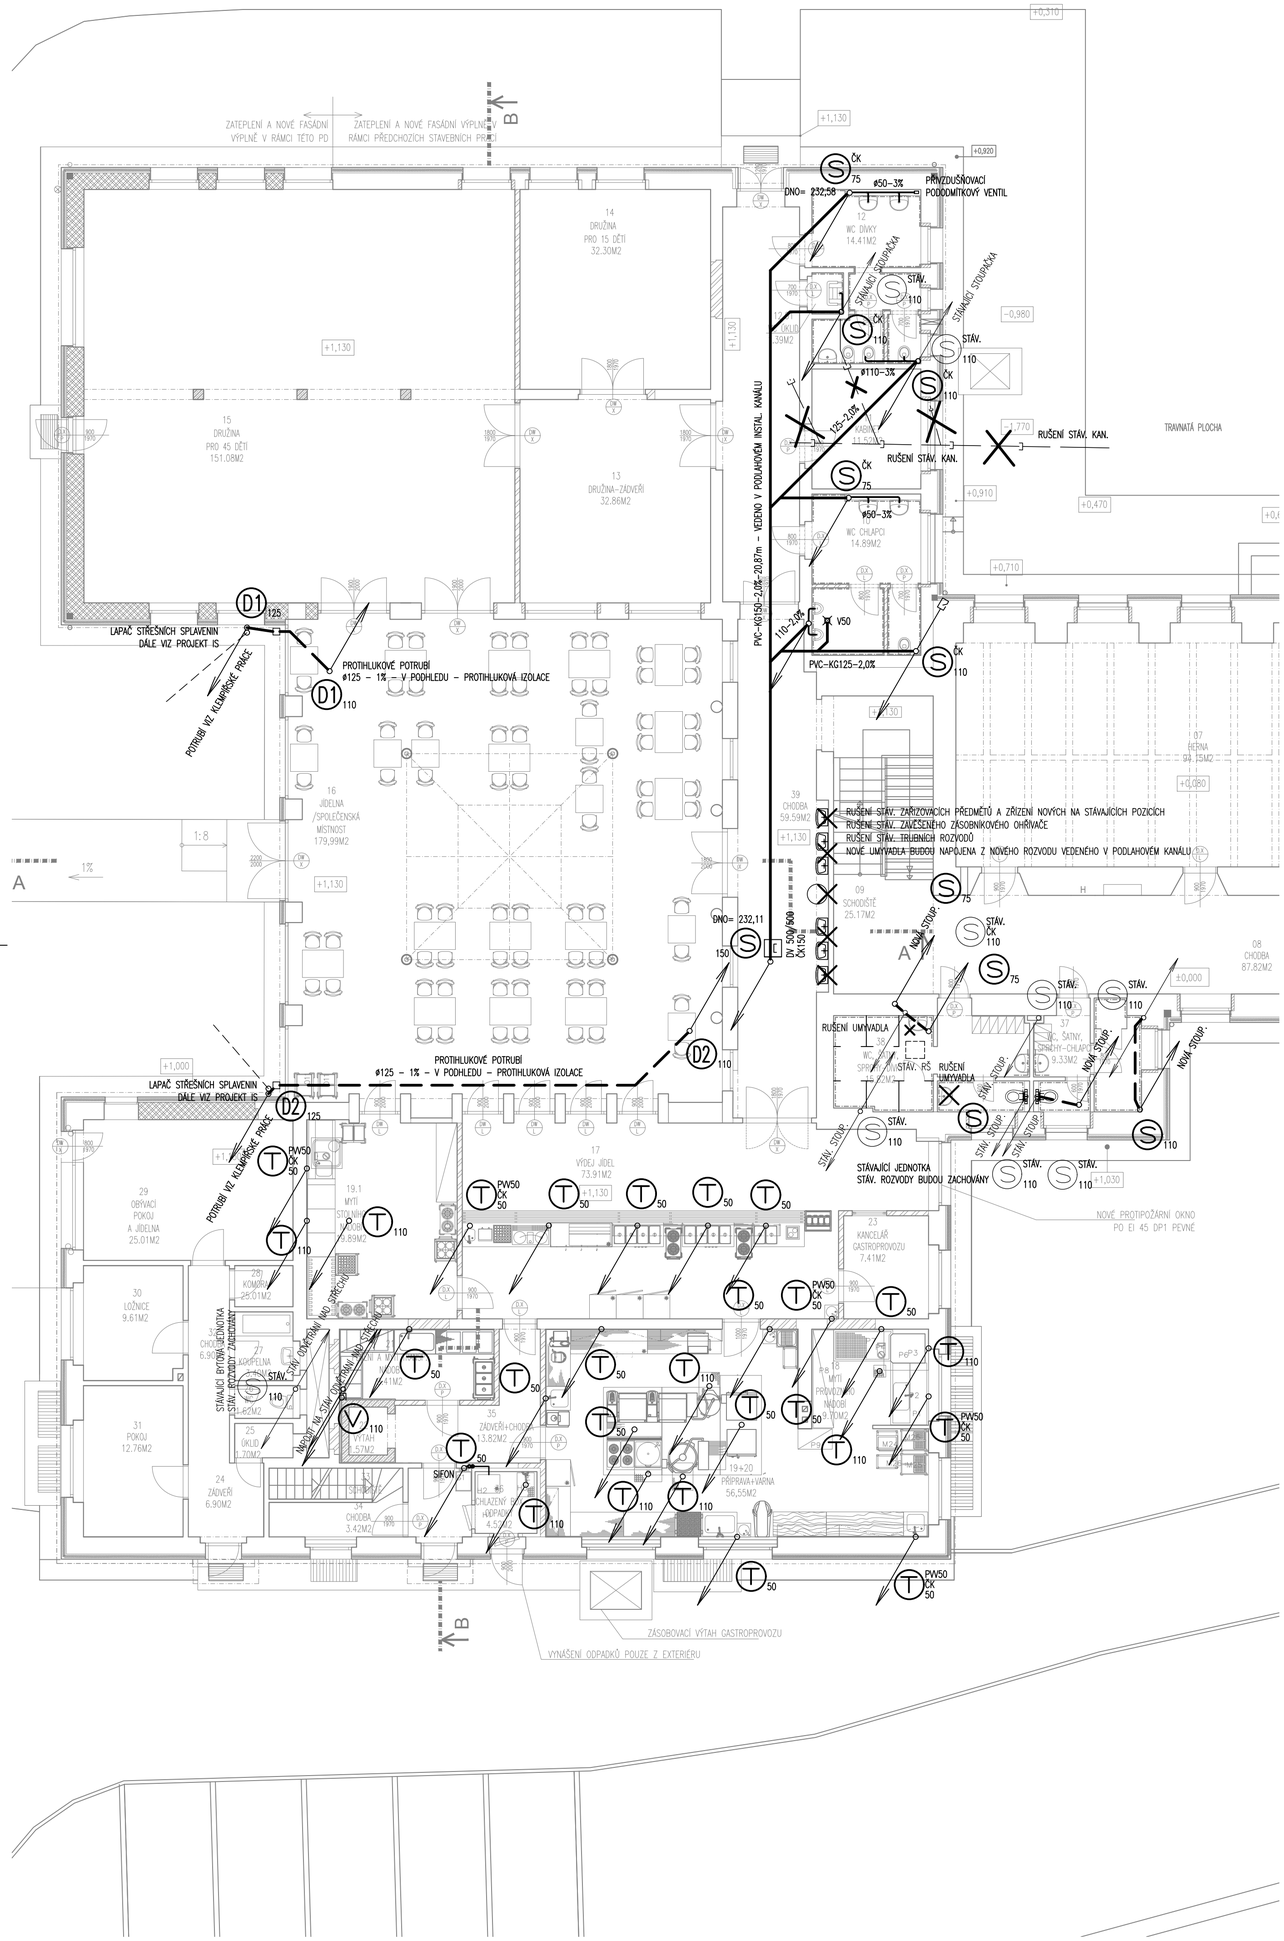

LEGENDA

- NOVÁ KANALIZACE
- NOVÁ KANALIZACE–ZAVĚŠENÁ
- NOVÁ SPLAŠKOVÁ KANALIZACE–PŘIPOJOVACÍ
- NOVÁ TUKOVÁ KANALIZACE–ZAVĚŠENÁ
- STÁVAJÍCÍ KANALIZACE
- RUŠENÁ STÁVAJÍCÍ KANALIZACE
- (S) NOVÁ SPLAŠKOVÁ KANALIZACE
- (T) NOVÁ TUKOVÁ KANALIZACE
- (D) NOVÁ DEŠŤOVÁ KANALIZACE
- (S) STÁV. SPLAŠKOVÁ KANALIZACE

TABULKA MÍSTNOSTÍ

Č.M.	NÁZEV	PLOCHA [m²]
-1.01	VSTUPNÍ HALA	73.07
-1.02	NEOBSAZENO	27.23
-1.03	VÝTAH V1	3.27
-1.04	SCHODIŠTĚ	25.17
-1.05	ŠATNA	81.65
-1.06	KABINET	20.92
-1.07	HERNA	94.15
-1.08	CHODBA	87.82
-1.09	SCHODIŠTĚ	25.17
-1.10	WC CHLAPCI	14.89
-1.11	KABINET	11.52
-1.12	WC DÍVKY	14.41
-1.12.01	WC ÚKLID	1.39
-1.13	DRUŽINA-ZÁDVEŘÍ	32.86
-1.14	SPOLEČENSKÁ MISTNOST-15 DĚTÍ	32.30
-1.15	SPOLEČENSKÁ MISTNOST(DRUŽINA)-45 DĚTÍ	151.08
-1.16	JÍDELNA /SPOLEČENSKÁ MÍSTNOST	179,99
-1.17	VÝDEJ JÍDEL	73.91
-1.18	MYTÍ PROVOZNÍHO NÁDOBÍ	9.70
-1.19.1	MYTÍ STOLNÍHO NÁDOBÍ	19.89
-1.19+20	PŘÍPRAVA+VARNA	56,55
-1.21	PLNĚNÍ A MYTÍ TRANSP. NÁDOB	9.41
-1.22	VÝTAH V2	1.57

TABULKA MÍSTNOSTÍ

Č.M.	NÁZEV	PLOCHA [m²]
-1.23	KANCELÁŘ GASTROPROVOZU	7.41
-1.24	ZÁDVEŘÍ-BYT ŠKOLNÍK	6.90
-1.25	ÚKLID-BYT ŠKOLNÍK	1.70
-1.26	WC-BYT ŠKOLNÍK	1.62
-1.27	KOUPELNA-BYT ŠKOLNÍK	3.40
-1.28	KOMORA-BYT ŠKOLNÍK	25.01
-1.29	OBÝVACÍ POKOJ A JÍDELNA-BYT ŠKOLNÍK	9.61
-1.30	LOŽNICE-BYT ŠKOLNÍK	12.76
-1.31	POKOJ-BYT ŠKOLNÍK	6.90
-1.32	CHODBA	6.90
-1.33	SCHODIŠTĚ	3.42
-1.34	CHODBA	13.82
-1.35	ZÁDVEŘÍ	13.82
-1.36	CHLAZENÝ BOX ODPADKY	4.52
-1.37	WC, ŠATNY, SPRCHY-CHLAPCI	9.33
-1.38	WC, ŠATNY, SPRCHY-DÍVKY	15.82
-1.39	CHODBA	59.59
-1.40	VÝTAH V3	1.68

MĚSTSKÁ ČÁST PRAHA 5
NÁM. 14. ŘÍJNA 1381/4
PRAHA 5, PSČ 150 22

.		
.		
.		
ZMĚNA		DATUM

JTSK

± 0,000 = 224,67 m n.m. Bpv

PROJEKTOVÁ, INŽENÝRSKÁ A KONZULTAČNÍ ORGANIZACE
CERTIFIKÁT ISO 9001
VPÚ DECO PRAHA a.s., PODBABSKÁ 1014/20, 160 00 PRAHA 6
DIČ CZ60193280
www.vpupraha.cz

PROJEKTANT	VYPRACOVAL	KONTROLA	HIP
Ing. Milan Hlava	Jiří Dydovič	Ing. Milan Hlava	Ing. Radek Budka

VPÚ DECO PRAHA a.s.
ATELIÉR POZEMNÍCH STAVEB

AKCE
ZŠ a MŠ Kořenského,
objekt Pod Žvahovem 463/21,
PRAHA 5–Hlubočepy–rekonstrukce objektu
Díl DOO – Zdravotně technické instalace, plyn

ČÍSLO ZAKÁZKY	2–0480–00/20
DOKUMENTACE	DUR/DSP
MĚŘÍTKO	1:100
DATUM	05.2018
POČET FORMÁTŮ	3 A4

OBSAH PŘÍLOHY
Půdorys 1.PP – KANALIZACE

ČÁST	ČÍSLO PŘÍLOHY	ČÍSLO KOPIE
D	04	

KÓD ZSK_DSP_D_110_DOO_04

DOKUMENTACI LZE UŽÍVAT POUZE VE SMYSLU PŘÍSLUŠNÉ SMLOUVY O DÍLO. VÝKRES, ČI JEHO ČÁST, MŮŽE BÝT KOPÍROVÁN NEBO JINÝM ZPŮSOBEM ROZŠIŘOVÁN POUZE PO PŘEDCHOZÍM SOUHLASU VPÚ DECO PRAHA a.s.