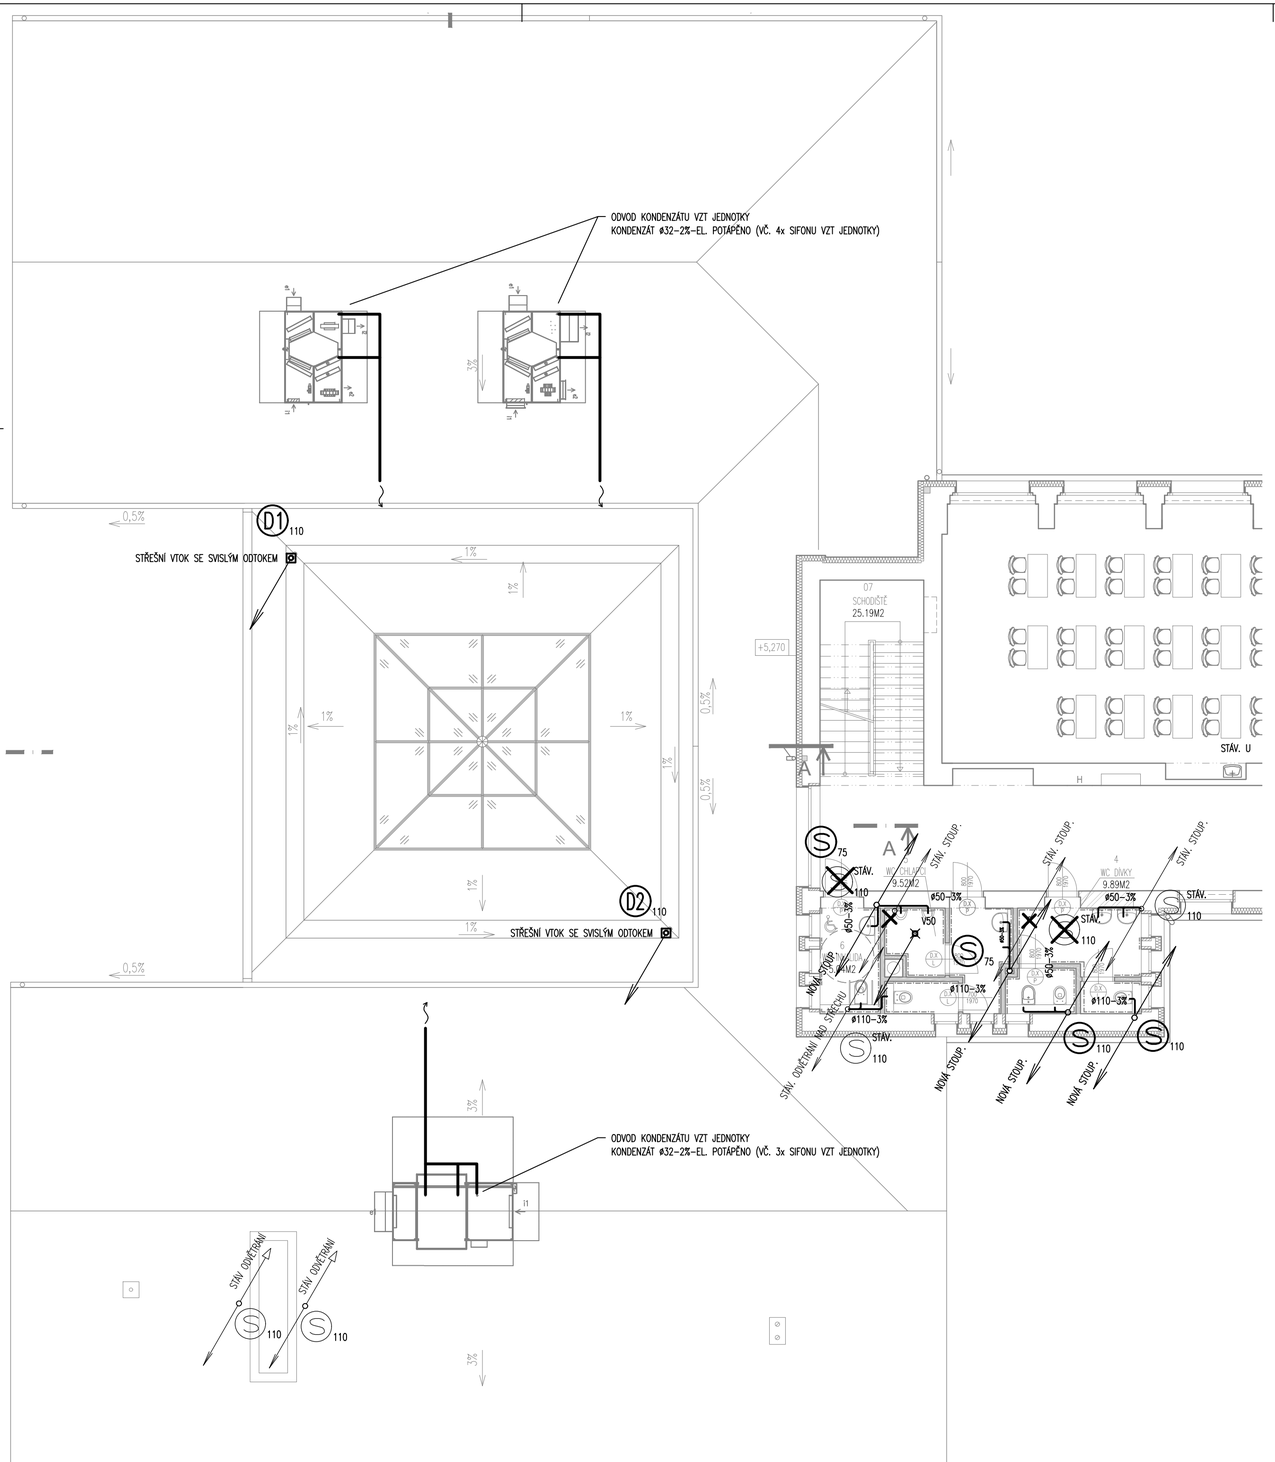

TABULKA MÍSTNOSTÍ	
ČÍSLO	NÁZEV
1.01	VSTUPNÍ HALA
1.02	1.NP–ZÁDVEŘÍ
1.03	CHODBA
1.04	WC DÍVKY
1.05	WC CHLAPCI
1.06	WC INV.
1.07	SCHODIŠTĚ
1.08	SPECIALIZOVANÁ UČEBNA
1.09	UČEBNA
1.10	KABINET
1.11	KABINET
	CELKEM

LEGENDA

- NOVÁ SPLAŠKOVÁ KANALIZACE
- NOVÁ SPLAŠKOVÁ KANALIZACE–ZAVĚŠENÁ
- NOVÁ SPLAŠKOVÁ KANALIZACE–PŘIPOJOVACÍ
- (S) NOVÁ SPLAŠKOVÁ KANALIZACE
- (D) NOVÁ DEŠŤOVÁ KANALIZACE
- (S) STÁV. SPLAŠKOVÁ KANALIZACE
- RUŠENÁ STÁV. STOPAČKA

MĚSTSKÁ ČÁST PRAHA 5
NÁM. 14. ŘÍJNA 1381/4
PRAHA 5, PSČ 150 22

.		
.		
.		
ZMĚNA		DATUM

JTSK

± 0,000 = 224,67 m n.m. Bpv

PROJEKTOVÁ, INŽENÝRSKÁ A KONZULTAČNÍ ORGANIZACE
CERTIFIKÁT ISO 9001 DIČ CZ60193280
VPÚ DECO PRAHA a.s., PODBABSKÁ 1014/20, 160 00 PRAHA 6 www.vpupraha.cz

PROJEKTANT	VYPRACOVAL	KONTROLA	HIP
Ing. Milan Hlava	Jiří Dydovič	Ing. Milan Hlava	Ing. Radek Budka

VPÚ DECO PRAHA a.s.
ATELIÉR POZEMNÍCH STAVEB

AKCE
ZŠ a MŠ Kořenského,
objekt Pod Žvahovem 463/21,
PRAHA 5–Hlubočepy–rekonstrukce objektu
Díl D00 – Zdravotně technické instalace, plyn

ČÍSLO ZAKÁZKY	2–0480–00/20
DOKUMENTACE	DUR/DSP
MĚŘÍTKO	1:100
DATUM	05.2018
POČET FORMÁTŮ	3 A4

OBSAH PŘÍLOHY
Půdorys 1.NP – KANALIZACE

ČÁST	ČÍSLO PŘÍLOHY	ČÍSLO KOPIE
D	05	

KÓD ZSK_DSP_D_110_D00_05

DOKUMENTACI LZE UŽÍVAT POUZE VE SMYSLU PŘÍSLUŠNÉ SMLOUVY O DÍLO. VÝKRES, ČI JEHO ČÁST, MŮŽE BÝT KOPÍROVÁN NEBO JINÝM ZPŮSOBEM ROZŠIŘOVÁN POUZE PO PŘEDCHOZÍM SOUHLASU VPÚ DECO PRAHA a.s.