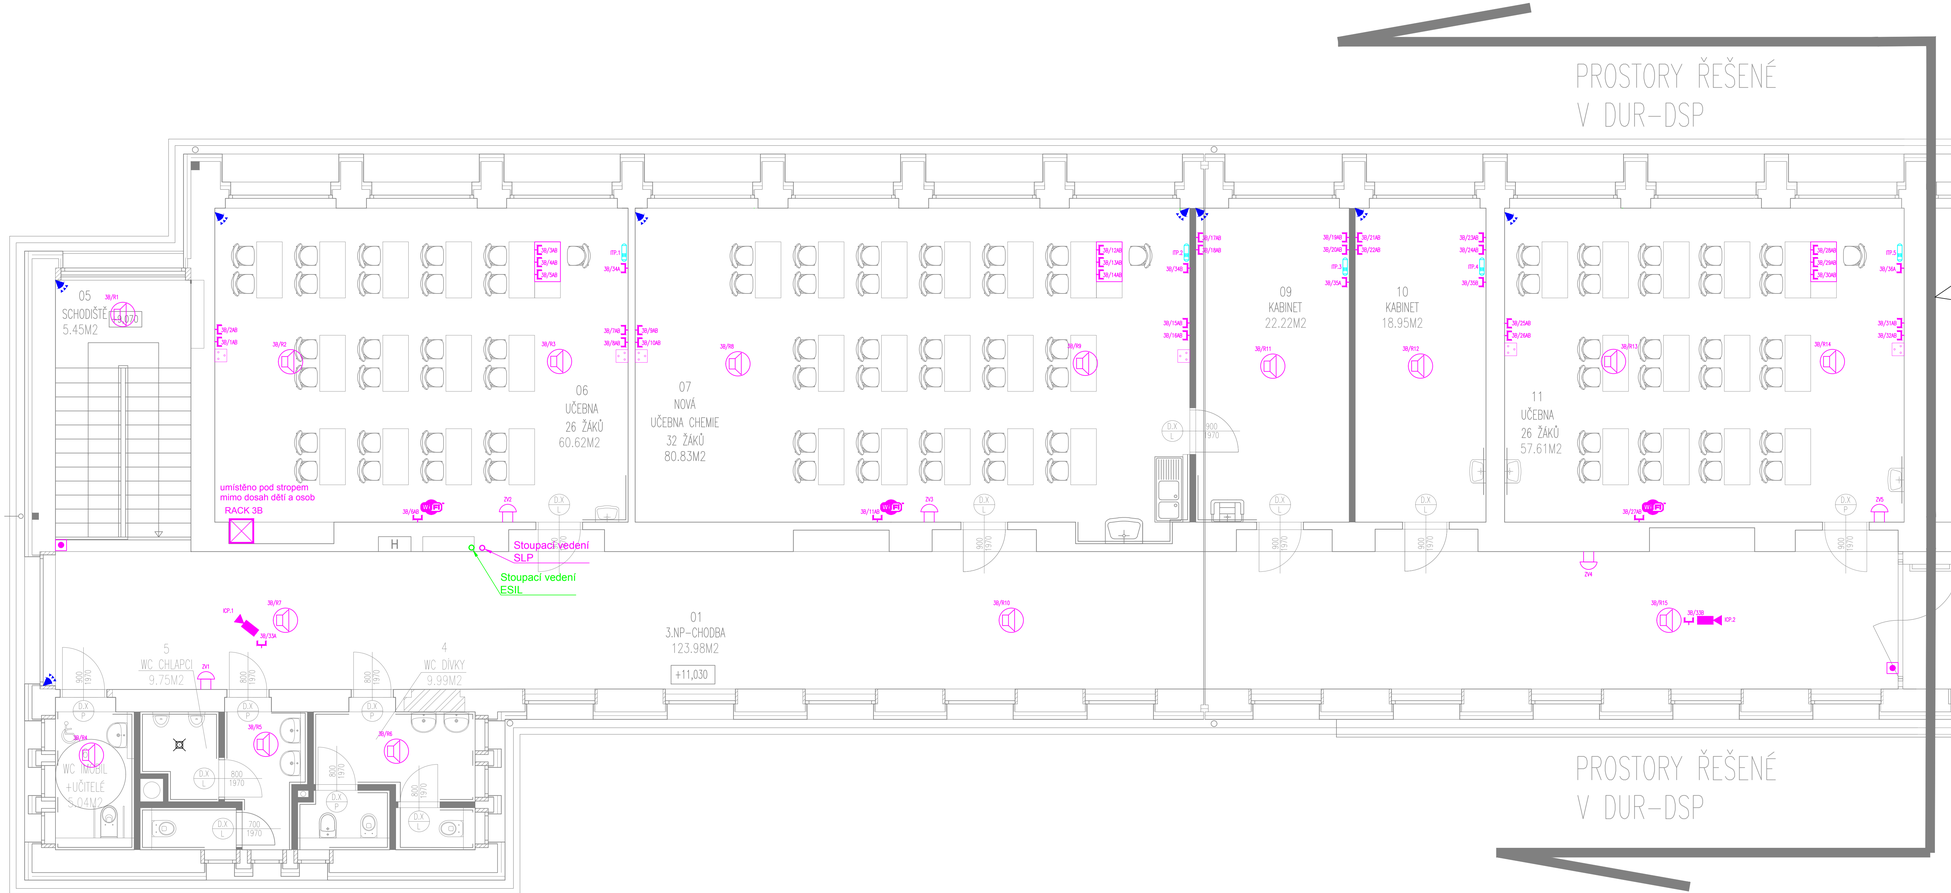

LEGENDA ZNAČEK PRO ROZHLAS:

- reproduktor do podhledu 6W s mřížkou
- tlačítkový hlásič

LEGENDA ZNAČEK SLP:

- zvonek

LEGENDA ZNAČEK IT:

- datový rozvaděč RACK 3B
- datová zásuvka, 2x RJ45
- zásuvka pro WiFi 1x RJ45
- podlahový box, 3x dat.zás 3x zásuvka 230V

LEGENDA ZNAČEK EZS:

- IR detektor prostorový
- přístupová klávesnice

LEGENDA ZNAČEK CCTV:

- barevná digitální kamera montáž na strop

LEGENDA ZNAČEK DDZ:

- domácí telefon IP s tlačítky

TABULKA MÍSTNOSTÍ

ČÍSLO	NÁZEV	[m²]	PODLAHA	STĚNY	STROP	PODHLED
3.01	CHP-CHODBA	123.98	VELKOF. DLAŽBA	OPRAVA O./MALBA+OTĚRUVZD. MAŽEV DO 1.2M	OPRAVA OMÍTKY+MALBA	-
3.02	WC ŽÁCI	9.99	VELKOF. DLAŽBA	MALBA+DLAŽBA V.2000MM	-	HLEDÍ ZBORNÉ PŘÍKLAD ZE SUM.
3.03	WC CHLAPCI	9.75	VELKOF. DLAŽBA	MALBA+DLAŽBA V.2000MM	-	HLEDÍ ZBORNÉ PŘÍKLAD ZE SUM.
3.04	WC MUŽI + UČITELÉ	5.04	VELKOF. DLAŽBA	MALBA+DLAŽBA V.2000MM	-	HLEDÍ ZBORNÉ PŘÍKLAD ZE SUM.
3.05	SCHODIŠTĚ	5.45	VELKOF. DLAŽBA	OPRAVA O./MALBA+OTĚRUVZD. MAŽEV DO 1.2M	OPRAVA OMÍTKY+MALBA	-
3.06	UČEBNA - 26 ŽÁKŮ	60.62	PVC	OPRAVA O./MALBA+OTĚRUVZD. MAŽEV DO 1.2M	-	HLEDÍ ZBORNÉ PŘÍKLAD ARCHITEKT
3.07	SPECIALIZOVANÁ UČEBNA-CHEMICKÁ LABORATOŘ - 32 ŽÁKŮ	80.83	PVC	OPRAVA O./MALBA+OTĚRUVZD. MAŽEV DO 1.2M	-	HLEDÍ ZBORNÉ PŘÍKLAD ARCHITEKT
3.08	NEOBSAZENO					
3.09	KABINET	22.22	KOBEREC	OPRAVA O./MALBA	-	HLEDÍ ZBORNÉ PŘÍKLAD ARCHITEKT
3.10	KABINET	18.95	KOBEREC	OPRAVA O./MALBA	-	HLEDÍ ZBORNÉ PŘÍKLAD ARCHITEKT
3.11	UČEBNA - 26 ŽÁKŮ	57.61	PVC	OPRAVA O./MALBA+OTĚRUVZD. MAŽEV DO 1.2M	-	HLEDÍ ZBORNÉ PŘÍKLAD ARCHITEKT
	CELKEM	336.82				

objednatel

MĚSTSKÁ ČÁST PRAHA 5
NÁM. 14. ŘÍJNA 1381/4
PRAHA 5, PSČ 150 22

GENERÁLNÍ PROJEKTANT

VPU DECO PRAHA a.s.

PROJEKTOVÁ, INŽENÝRSKÁ A KONZULTAČNÍ ORGANIZACE
DESIGN, ENGINEERING AND CONSULTING ORGANIZATION

S-JTSK ± 0,000 = 224,67 m n.m. Bpv

PROJEKTOVÁ, INŽENÝRSKÁ A KONZULTAČNÍ ORGANIZACE
CERTIFIKÁT ISO 9001
VPU DECO PRAHA a.s., PODBABSKÁ 1014/20, 160 00 PRAHA 6
IČ 22601928
www.vpudeco.cz

PROJEKTANT	VYPRACOVAL	KONTROLA	HLINŽ.PROJEKTU
Alois Wagner	Alois Wagner	Ing. Miroslav Semerád	Ing. Jan Pařízka

VPU DECO PRAHA a.s.
ATELIÉR POZEMNÍCH STAVEB

ZŠ a MŠ Kořenského, objekt Pod Žvahovem 463/21, PRAHA 5-Hlubočepy-rekonstrukce objektu 3NP
SO 110 – Hlavní budova
KOO – Slaboproudé systémy

ČÍSLO ZAKÁZKY	2-0480-01/40
DOKUMENTACE	DSP
MĚŘÍTKO	1:50
DATUM	06.2018
POČET FORMÁTŮ	A4

OBSAH VÝKLUV: PŮDORYS 3.NP

OBJ: D | ČÍSLO VÝKLUV: 2-6 | ČÍSLO KOPIE:

KÓD: ZSK_DSP_0_110_000_P01

DOKUMENTACE LZE UŽÍVAT POUZE VE SMYSLU PŘÍSLUŠNÉ SMLOUVY O DÍLO. VYNÁŠET, ČI JINÉ ČÁSTI, MŮŽE JEN KOPROVANÁ NEJSOU JINÝM ZPŮSOBEM ROZŠIŘOVÁNA POUZE PO PŘEDCHOZÍM SOUHLASU VPU DECO PRAHA a.s.