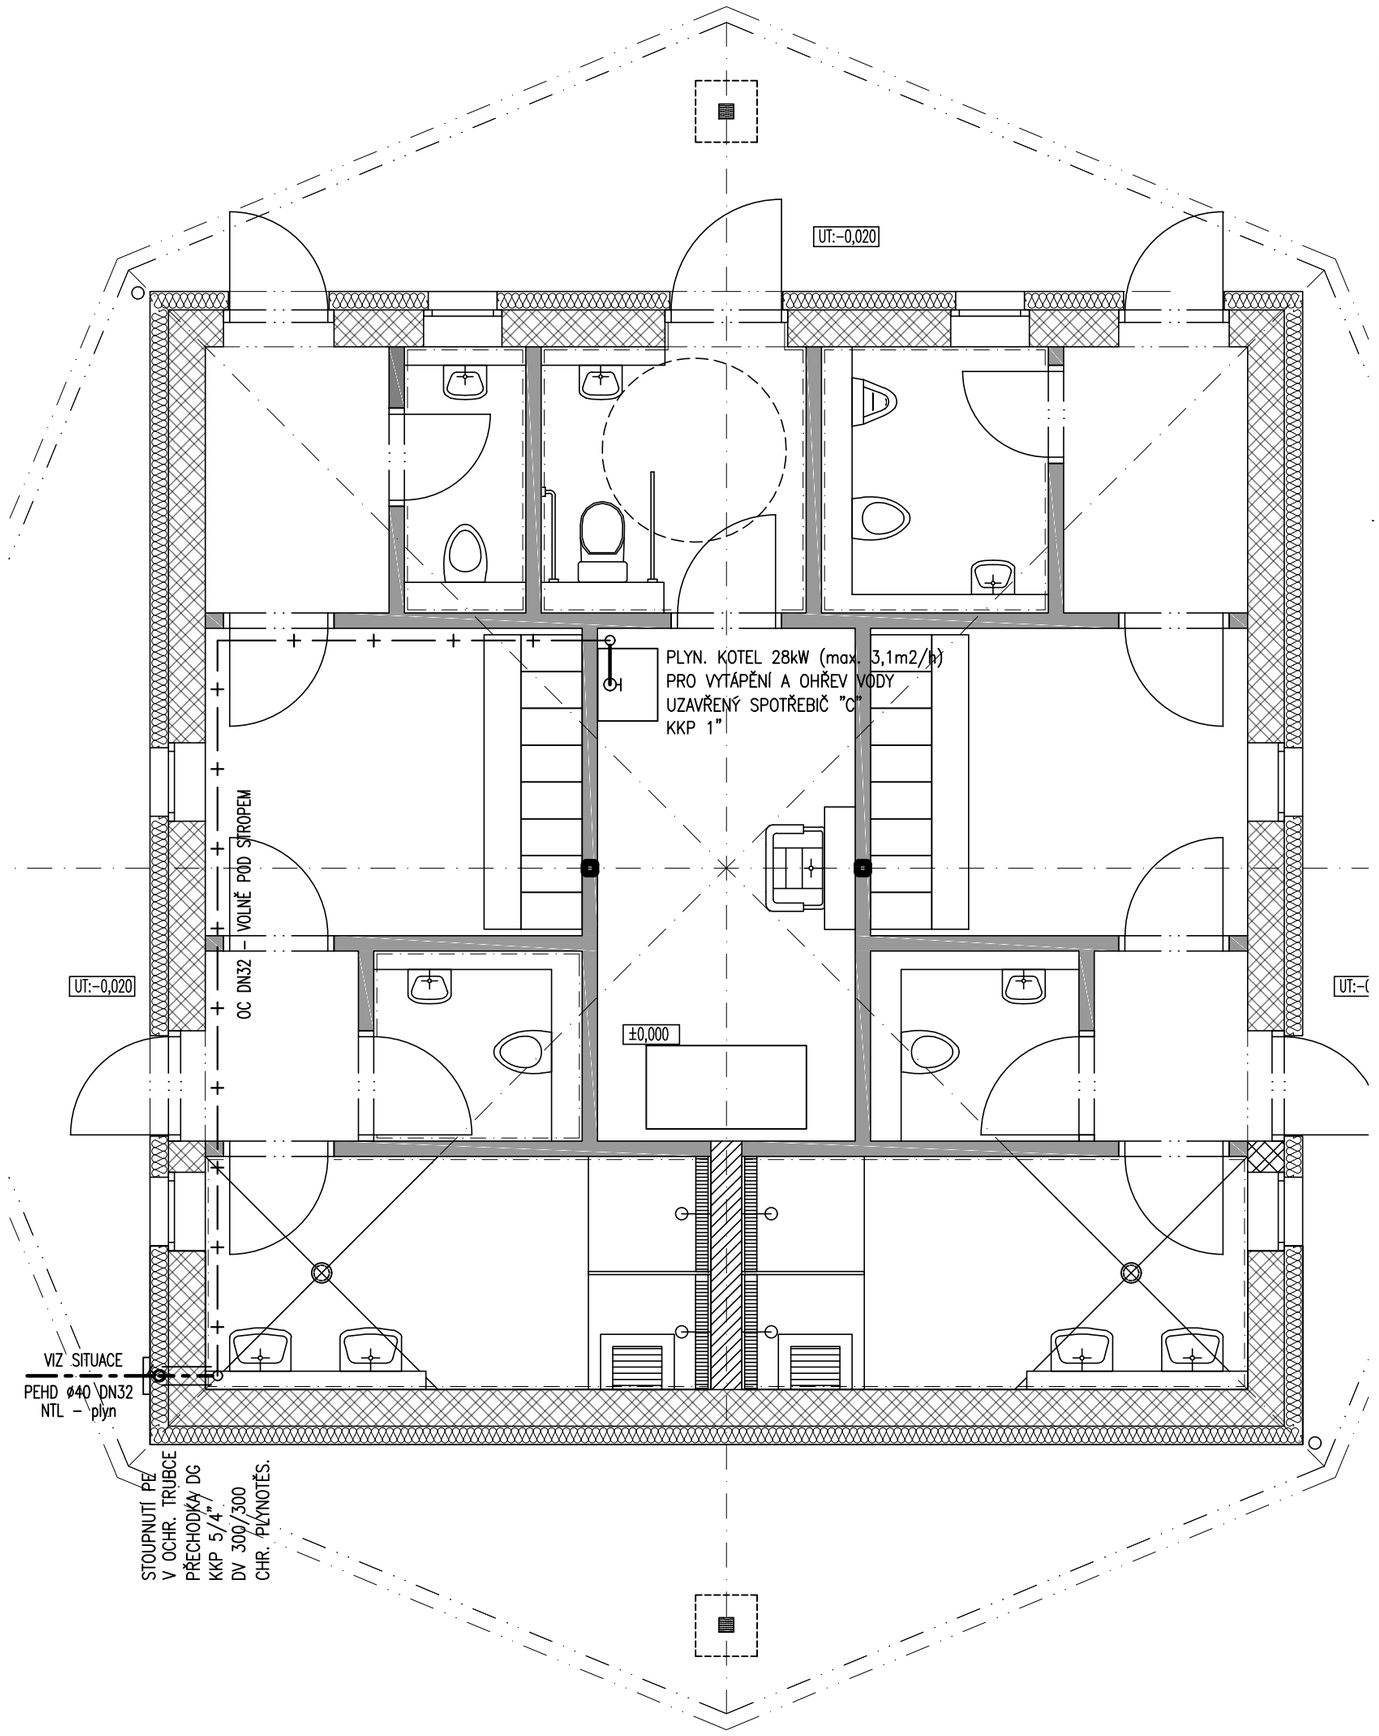

TABULKA MÍSTNOSTÍ

ČÍSLO	NÁZEV	[m²]
-1.01	UMYVADLA MUŽI	3.30
-1.02	WC MUŽI	8.30
-1.03	ÚKLID	1.36
-1.04	SPRCHY-MUŽI	7.45
-1.05	TECHN.-MISTNOST	4.31
-1.06	SPRCHY-ŽENY	7.45
-1.07	WC ŽENY	9.75
-1.08	UMYVADLA-ŽENY	3.30
-1.09	WC INV	4.45
-1.10	ZPEVNĚNÁ PLOCHA	50.67
	CELKEM	100.33

LEGENDA

PLYNOVOD NTL

MĚSTSKÁ ČÁST PRAHA 5
NÁM. 14. ŘÍJNA 1381/4
PRAHA 5, PSČ 150 22

.		
.		
.		
ZMĚNA		DATUM

JTSK

± 0,000 = 225,22 m n.m. Bpv

PROJEKTOVÁ, INŽENÝRSKÁ A KONZULTAČNÍ ORGANIZACE
CERTIFIKÁT ISO 9001 DIČ CZ60193280
VPÚ DECO PRAHA a.s., PODBABSKÁ 1014/20, 160 00 PRAHA 6 www.vpupraha.cz

PROJEKTANT	VYPRACOVAL	KONTROLA	HIP
Ing. Milan Hlava	Jiří Dydovič	Ing. Milan Hlava	Ing. Radek Budka

VPÚ DECO PRAHA a.s.
ATELIÉR POZEMNÍCH STAVEB

AKCE
ZŠ a MŠ Kořenského,
objekt Pod Žvahovem 463/21,
PRAHA 5-Hlubočepy-rekonstrukce objektu
Díl D00 - Zdravotně technické instalace, plyn

ČÍSLO ZAKÁZKY	2-0480-00/20
DOKUMENTACE	DUR/DSP
MĚŘÍTKO	1:50
DATUM	05.2018
POČET FORMÁTŮ	3 A4

OBSAH PŘÍLOHY
Půdorys 1.NP - PLYNOVOD

ČÁST	ČÍSLO PŘÍLOHY	ČÍSLO KOPIE
D	05	

KÓD ZSK_DSP_D_120_D00_05

DOKUMENTACI LZE UŽÍVAT POUZE VE SMYSLU PŘÍSLUŠNÉ SMLOUVY O DÍLO. VÝKRES, ČI JEHO ČÁST, MŮŽE BÝT KOPÍROVÁN NEBO JINÝM ZPŮSOBEM ROZŠIŘOVÁN POUZE PO PŘEDCHOZÍM SOUHLASU VPÚ DECO PRAHA a.s.