


PŮDORYS M1:100

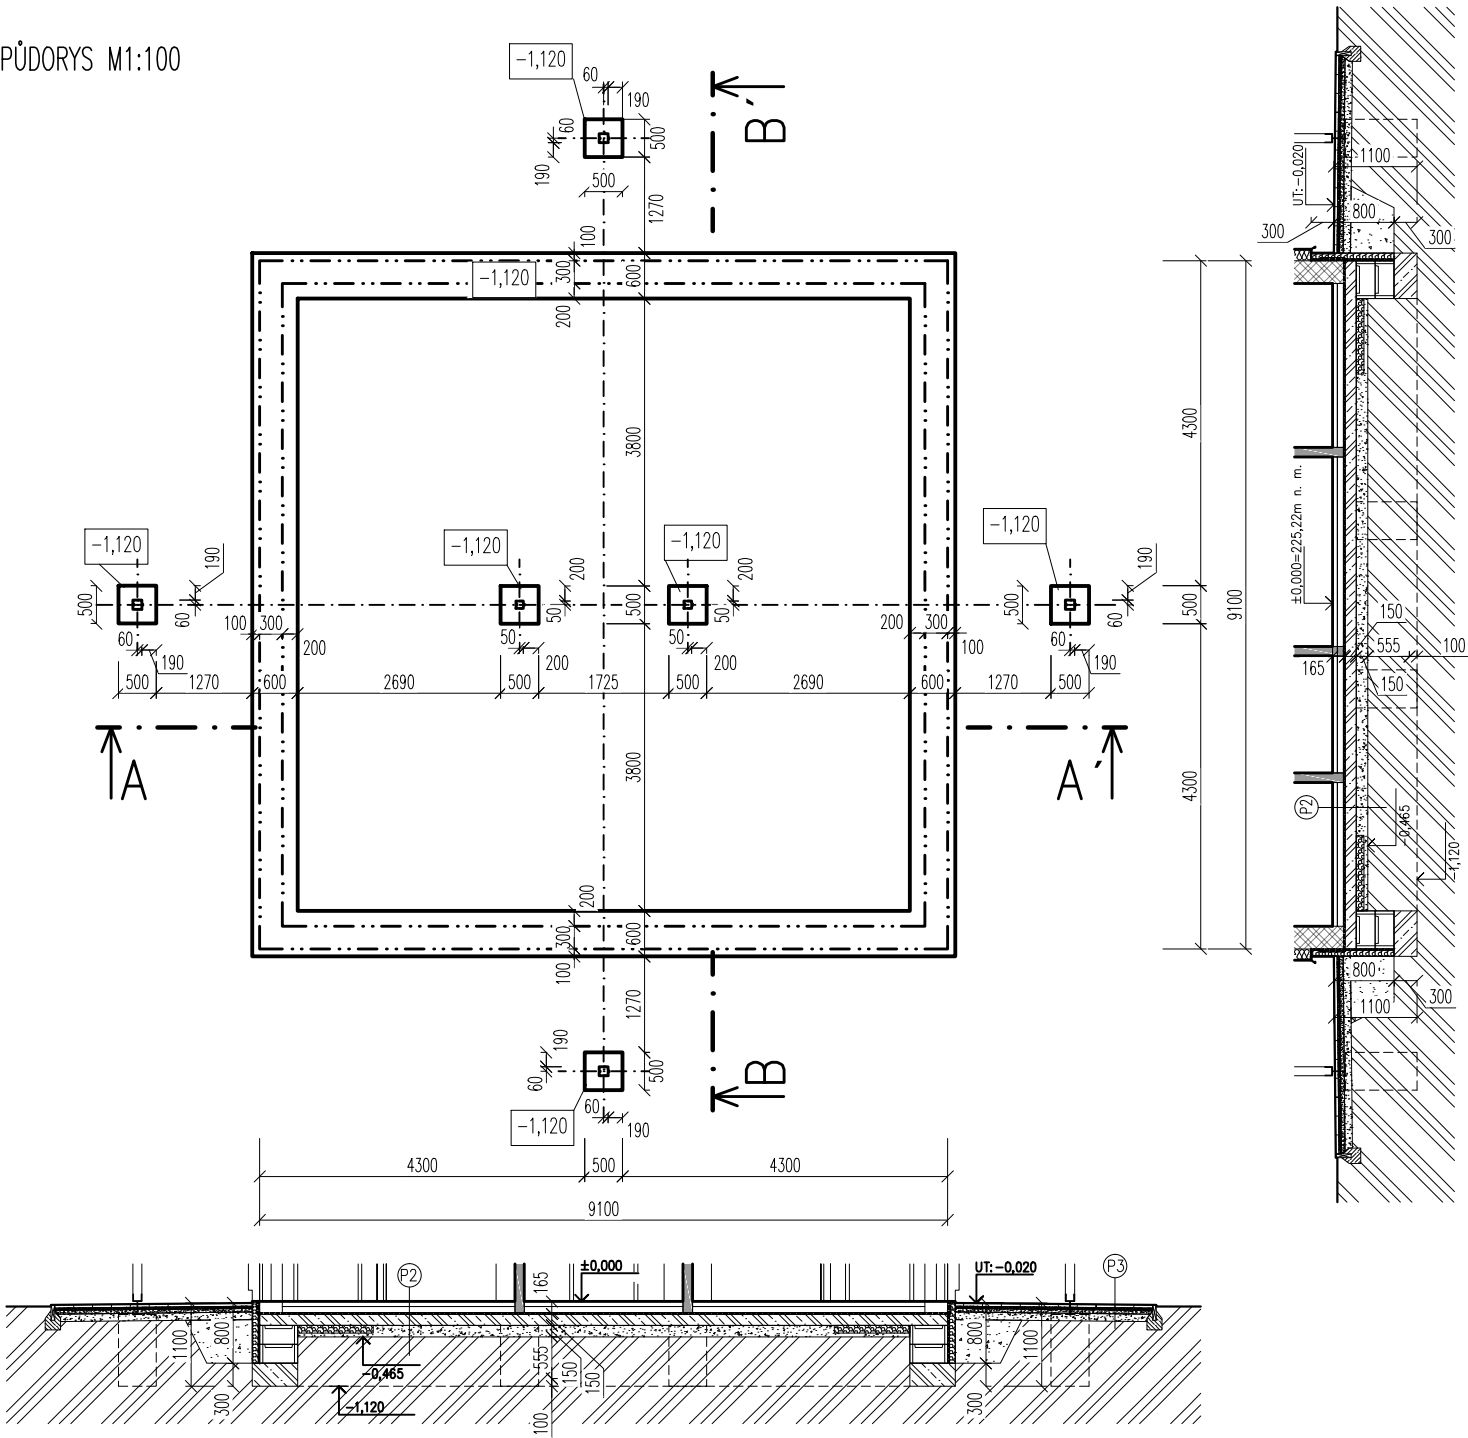


## LEGENDA MATERIÁLŮ

- OBVODOVÉ ZDIVO Z BROUŠENÝCH CIHELNÝCH BLOKŮ TL. 300mm
- VNITŘNÍ PŘÍČKY Z NOSNÉ KOVOVÉ KONSTRUKCE OPLÁŠTĚNÉ OBOUSTRANNĚ 2x DESKAMI, REF STANDARD AQUAPANEL, CELK.TL. 125mm
- ŽELEZOBETON
- TEPELNÁ IZOLACE Z MINERÁLNÍ VATY
- TEPELNÁ IZOLACE EPS PERIMETR TL. 100mm
- ZHUTNĚNÝ PODSYP TL. 150mm
- NÁSYP
- ROSTLÝ TERÉN
- HYDROIZOLACE

objednatel



MĚSTSKÁ ČÁST PRAHA 5  
NÁM. 14. ŘÍJNA 1381/4  
PRAHA 5, PSČ 150 22

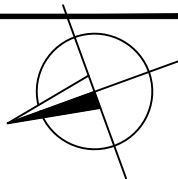

GENERÁLNÍ PROJEKTANT



PROJEKTOVÁ, INŽENÝRSKÁ  
A KONSULTAČNÍ ORGANIZACE  
DESIGN, ENGINEERING AND CONSULTING ORGANIZATION

Podbabská 1014/20, 160 00 Praha 6  
tel.: 420 220 188 301  
IČ 60193280  
e-mail: vpupraha@vpupraha.cz

S-JTSK

± 0,000 = 225,22 mm

Bpv

PROJEKTOVÁ, INŽENÝRSKÁ A KONSULTAČNÍ ORGANIZACE				 VPÚ DECO PRAHA a.s. PODBABSKÁ 20, 160 00 PRAHA 6		
CERTIAKAT ISO 9001		IČO 60193280				
PROJEKTANT	VYPRACOVAL	KONTROLA	HIP	ATELIÉR POZEMNÍCH STAVEB		
Ing.arch.Tomáš Brix	Ing. Martina Dvořáková	Ing. Jan Polívka	Ing. Jan Polívka			
AKCE <b>ZŠ a MŠ Kořenského, objekt Pod Žvahovem 463/21, PRAHA 5–Hlubočepy–rekonstrukce objektu</b>  SO 120_Venkovni toalety_A.0.0_Architektonicko–stavební řešení				ČÍSLO ZAKÁZKY 2–0480–00/20		
				DOKUMENTACE DŮR+DSP		
				MĚŘITKO 1:100		
				DATUM 04.2018		
				POČET FORMÁTŮ 2 A4		
OBSAH PŘÍLOHY				ČÍSLO KOPIE	ČÁST <b>D</b>	ČÍSLO PŘÍLOHY <b>4</b>
					KÓD	
Půdorys základů						
DOKUMENTACE LZE UŽÍVAT POUZE VE SMYSLU PŘÍSLUŠNÉ SMLOUVY O DÍLO. VÝKRES, ČI JEHO ČÁST, MŮŽE BÝT KOPIROVÁN NEBO JINÝM ZPŮSOBEM ROZŠÍŘOVÁN POUZE PO PŘEDCHOZÍM SOUHLASU VPÚ DECO PRAHA a.s.						