


POZNÁMKA:
- ROZVODY BUDOU VEDENY V MAX. MOŽNÉ MÍŘE V MÍSTĚ PŮVODNÍCH ROZVODŮ SILNOPROUDU.
- VEŠKERÉ DRAŽKY VE ZDECH PRO VEDENÍ INSTALACE ELEKTRO BUDOU PROVÁDĚNY FRÉZOVÁNIM, PROSTUPY BUDOU PROVÁDĚNY VRTÁNIM.

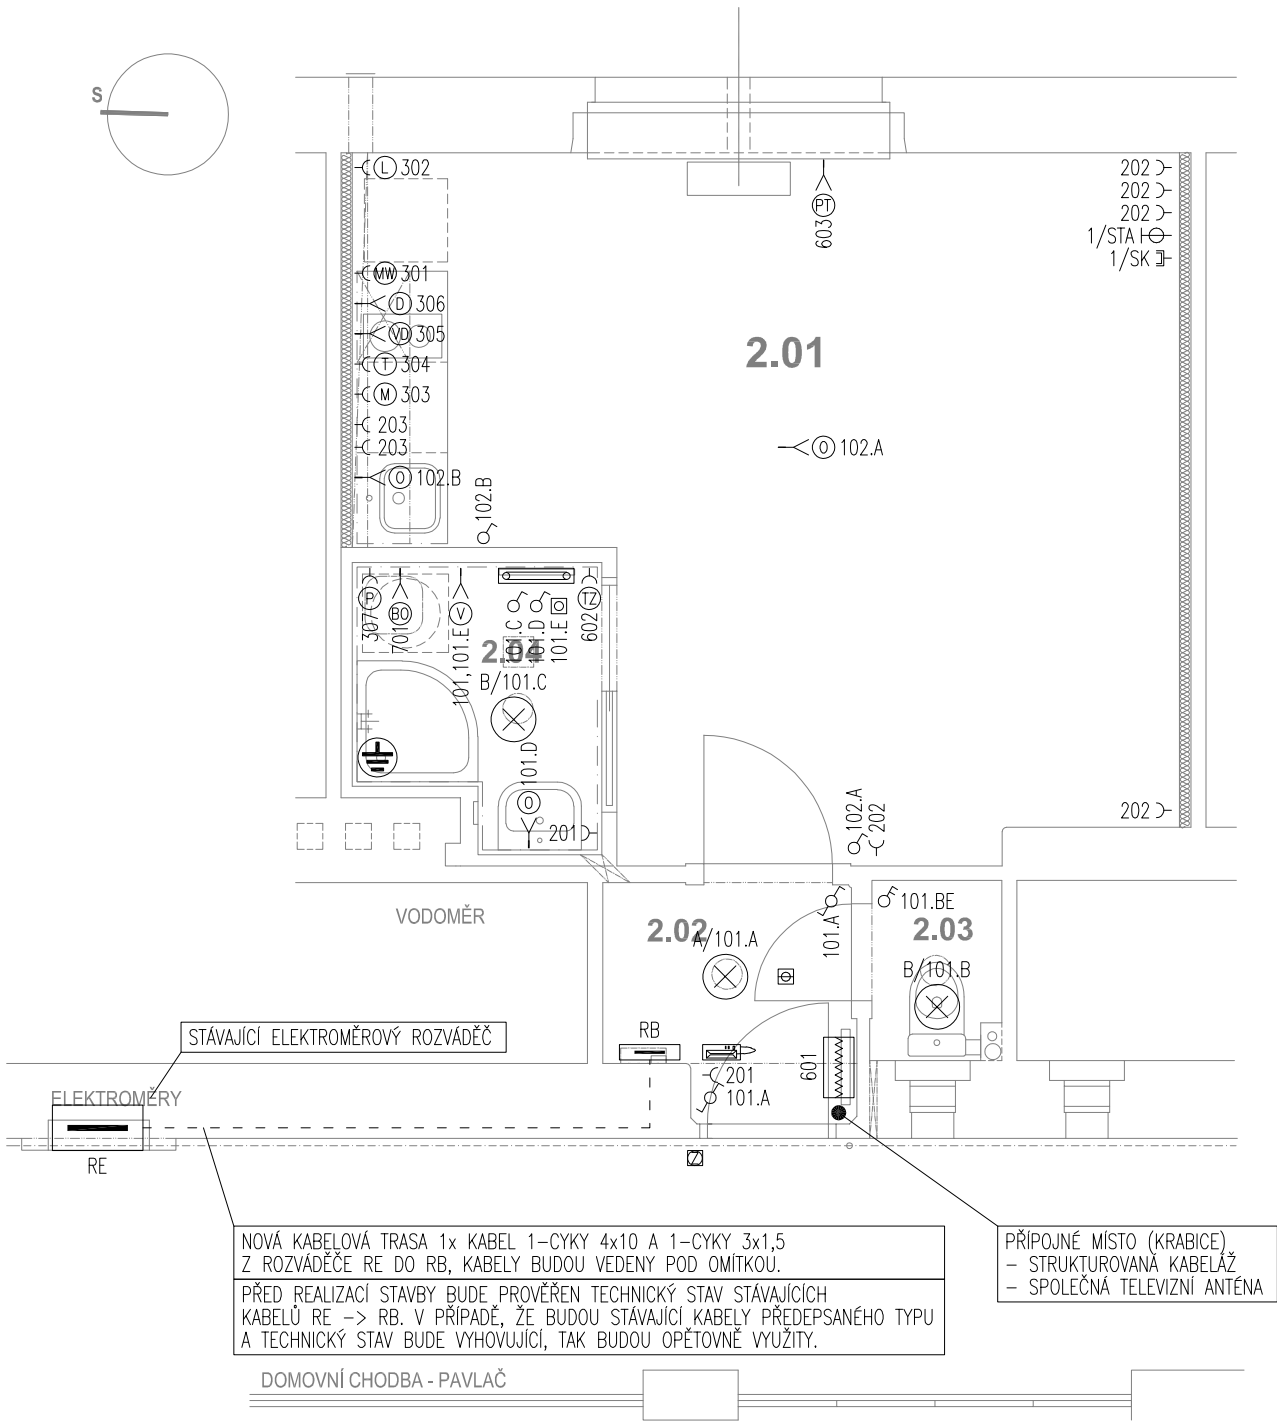

LEGENDA MÍSTNOSTÍ				
Č. M.	NÁZEV MÍSTNOSTI	(m²)	PODLAHA	
2.01	OBÝVACÍ POKOJ	21,83	PVC	S1
2.02	PŘEDSÍŇ	2,55	KERAM. DLAŽBA B 300x300	S3
2.03	WC	1,05	KERAM. DLAŽBA A 300x300	S2
2.04	KOUPELNA	2,84	KERAM. DLAŽBA A 150x150	S2
CELKOVÁ PLOCHA MÍSTNOSTÍ		28,27		

LEGENDA ZNAČEK:


- ☐ ZÁSUVKA JEDNODUCHÁ 16A/230V, POD OMÍTKU, IP20
- ⚡ VYPÍNAČ JEDNOPÓLOVÝ, 10A/250V, POD OMÍTKU, IP20
- ⚡ PŘEPÍNAČ STŘÍDAVÝ, 10A/250V, POD OMÍTKU, IP20
- ⚡ VYPÍNAČ DVOUPÓLOVÝ 10A/250V, POD OMÍTKU, IP20
- ☐ TLAČÍTKO 10A/250V, POD OMÍTKU, IP20
- ⚡ VÝVOD 1+PE+N, 230V
- ⚡ VÝVOD 3+PE+N, 400V
- ☐ TOPNÝ ŽEBŘÍK, 0,5kW, 230V
- ☐ PŘÍMOTOPNÝ KONVEKTOR, 0,5kW, 230V
- ⚡ V PROSTORU PROVEDENO DOPLŇKOVÉ POSPOJOVÁNÍ
- ☐ ROZVÁDĚČ
- ☐ OPTICKO-KOUŘOVÉ ČIDLO
- ☐ ZÁSUVKA STRUKTUROVANÉ KABELÁŽE
- ☐ ZÁSUVKA SPOLEČNÉ TELEVIZNÍ ANTÉNY
- ☐ DOMOVNÍ TELEFON
- ☐ ZVONKOVÉ TLAČÍTKO

LEGENDA SVÍTIDEL:

- A SVÍTIDLO PŘÍSAZENÉ INTERIÉROVÉ 230V, LED 20W, 3000K, IP20
- B SVÍTIDLO PŘÍSAZENÉ KOUPELNOVÉ 230V, LED 20W, 3000K, IP44

LEGENDA SPOTŘEBIČŮ:

- ☐ VARNÁ DESKA, 2kW/230V
- ☐ LEDNICE, 0,5kW/230V
- ☐ MYČKA, 2kW/230V
- ☐ TROUBA, 2kW/230V
- ☐ MW TROUBA, 2kW/230V
- ☐ DIGESTOŘ, 0,5kW/230V
- ☐ OSVĚTLENÍ, 0,02kW/230V
- ☐ PRAČKA, 2kW/230V
- ☐ VENTILÁTOR, 0,03kW/230V
- ☐ TOPNÝ ŽEBŘÍK, 0,5kW/230V
- ☐ BOJLER, 2kW/230V
- ☐ PLYNOVÉ TOPIDLO, 0,1kW/230V

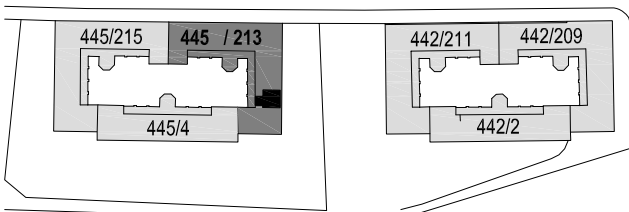

PLZEŇSKÁ 442/213 PRAHA 5 KOŠÍŘE BYT Č. 20/21 2.NP UDRŽOVACÍ PRÁCE A STAVEBNÍ ÚPRAVY

INVESTOR: MĚSTSKÁ ČÁST PRAHA 5, 14 ŘÍJNA 1381/4, PRAHA 5
ZASTOUPEN: CENTRA A.S., PLZEŇSKÁ 3185/5B. PRAHA 5

GENERÁLNÍ Ing.arch. FRYDECKÝ VÁCLAV
PROJEKTANT: PATA&FRYDECKÝ ARCHITEKTI S.R.O.
U ŽELEZNÉ LÁVKY 8 PRAHA 1

PROJEKTANT OTO PAPOUŠEK
DÍLČÍ ČÁSTI: OP ELECTRIC S.R.O.
JANA ŠTASTNÉHO 593, 252 10 MNÍŠEK POD BRDY

JEDNOSTUPŇOVÝ PROJEKT

ČÁST:
D.1.4.4 ELEKTROINSTALACE

NÁZEV VÝKRESU:
PŮDORYS 2. NP

DATUM: 02 2020
MĚŘITKO: 1:50

ČÍSLO VÝKRESU: D.1.4.4.11