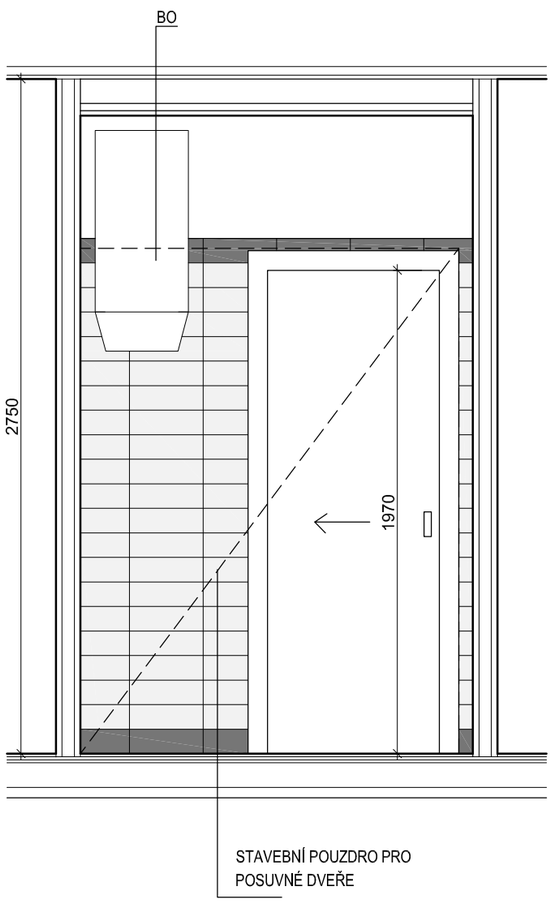

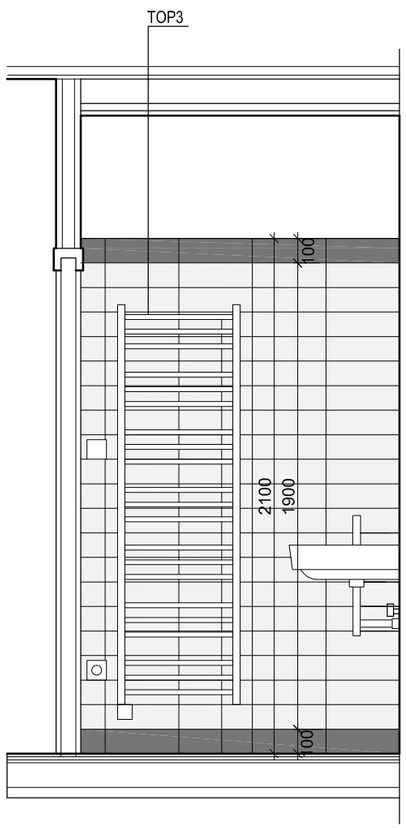

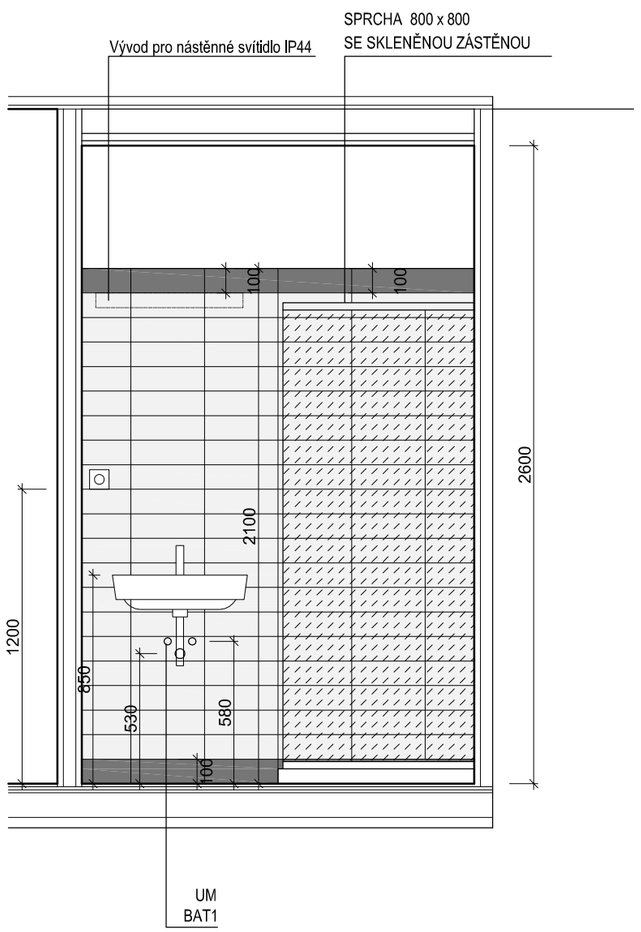

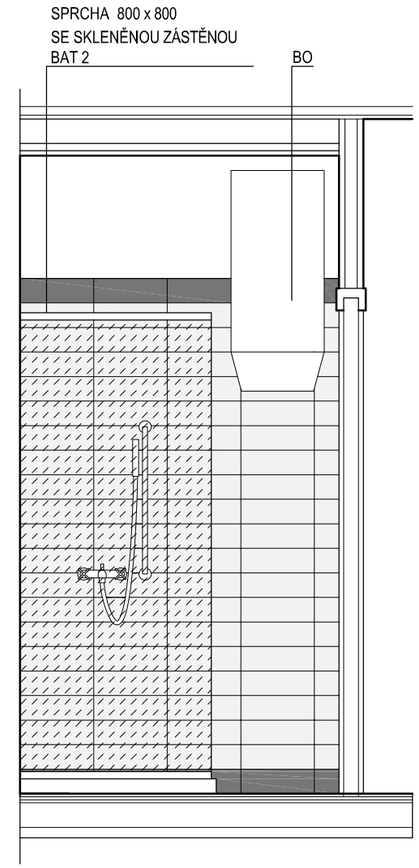

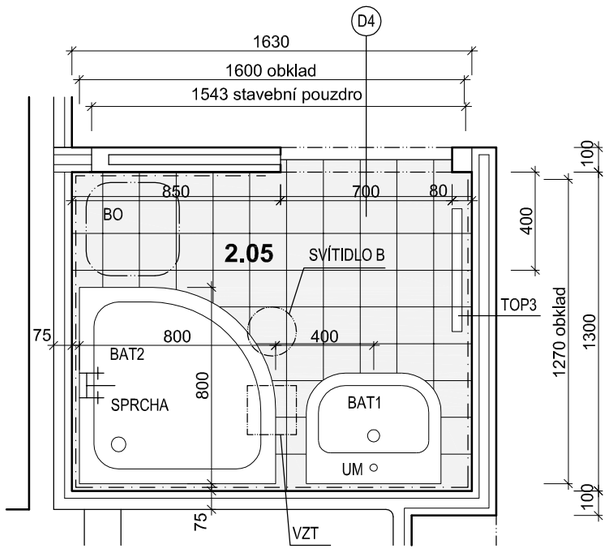

PŮDORYS

KERAMICKÝ OBKLAD - koupelna, WC, kuchyně
100 x 300, WHITE, pásek BLACK
ref. serie INDUSTRIAL, RAGNO BRICK GLOSSY WHITE + BLACK

KERAMICKÁ DLAŽBA **A**
150 x 150, 300 x 300 ODSTÍN bílý
ref. RAKO COLOR TWO WHITE

KERAMICKÁ DLAŽBA **B**
300 x 300, ODSTÍN RAL 0607005
ref. RAKO COLOR TWO

LEGENDA ZAŘIZOVACÍCH PŘEDMĚTŮ

UM	UMYVADLO ZÁVĚSNÉ 550 x 450
SPRCHA	SPRCH. VANIČKA 800 x 800 SE SKLENĚNOU ROHOVOU ZÁSTĚNOU
WC	WC KOMBI MÍSA 620 mm
BAT1	BATERIE STOJÁNKOVÁ UMYVADLOVÁ
BAT2	BATERIE SPRCHOVÁ NÁSTĚNNÁ, SET SE SPRCHOVOU TYČÍ
BO	EL. BOJLER 50 l, SVISLÁ MONTÁŽ
TOP3	KOUPELNOVÝ ŽEBŘÍČEK 500 x 1630

POZNÁMKY:
- BAREVNÉ ODSTÍNY OBKLADŮ BUDOU UPŘESNĚNY PŘI VZORKOVÁNÍ
-OMÍTKY NAD PODLAHOVÝMI LIŠTAMI, KERAMICKÝMI SOKLY A BĚLNINOVÝMI OBKLADY UKONČIT OMÍTKOVOU LIŠTOU PROTEKTOR Č. 1214 A SPÁRY VYTMELIT AKRYLÁTOVÝM TMELEM
-BĚLNINOVÉ OBKLADY UKONČIT PROFILEM SCHLUTER-SCHIENE-AE
-NÁROŽÍ U OBKLADŮ VYŘEŠIT POMOCÍ HLINÍKOVÝCH LIŠT V BARVĚ OBKLADU
-PŘECHOD RŮZNÝCH PODLAHOVÝCH KRYTIN ŘEŠIT PROFILEM SCHLUTER-SCHIENE M

ROZMĚRY JEDNOTLIVÝCH PRVKŮ JSOU POUZE ORIENTAČNÍ
NUTNO UPŘESNIT PO ZAMĚŘENÍ NA MÍSTĚ
VÝKRESY NELZE ZAMĚNIT ZA DÍLENSKOU DOKUMENTACI
DÍLENSKOU DOKUMENTACE NUTNO PŘEDLOŽIT PŘED VÝROBOU KE KONTROLE
PŘÍPADNÉ NEJASNOSTI NUTNO KONZULTOVAT S PROJEKTANTEM

PLZEŇSKÁ 445/213 PRAHA 5 KOŠÍŘE
BYT č. 17/4 1.NP
UDRŽOVACÍ PRÁCE A STAVEBNÍ ÚPRAVY

INVESTOR: **MĚSTSKÁ ČÁST PRAHA 5,** 14 ŘÍJNA 1381/4, PRAHA 5
ZASTOUPEN: **CENTRA A.S.,** NA ZATLANCE 1350/13, PRAHA 5

GENERÁLNÍ PROJEKTANT: Ing.arch. **FRYDECKÝ VÁCLAV**
PATA&FRYDECKÝ ARCHITEKTI S.R.O.
U ŽELEZNÉ LÁVKY 8 PRAHA 1

PROJEKTANT DÍLČÍ ČÁSTI: Ing.arch. **FRYDECKÝ VÁCLAV**
PATA&FRYDECKÝ ARCHITEKTI S.R.O.
U ŽELEZNÉ LÁVKY 8 PRAHA 1

ČÁST: **JEDNOSTUPŇOVÝ PROJEKT**

D.1.1 ARCHITEKTONICKO STAVEBNÍ

NÁZEV VÝKRESU:
KOUPELNA PŮDORYS, POHLEDY

DATUM: 02 2020
MĚŘÍTKO: 1:25
ČÍSLO VÝKRESU: **D.1.1.04**