
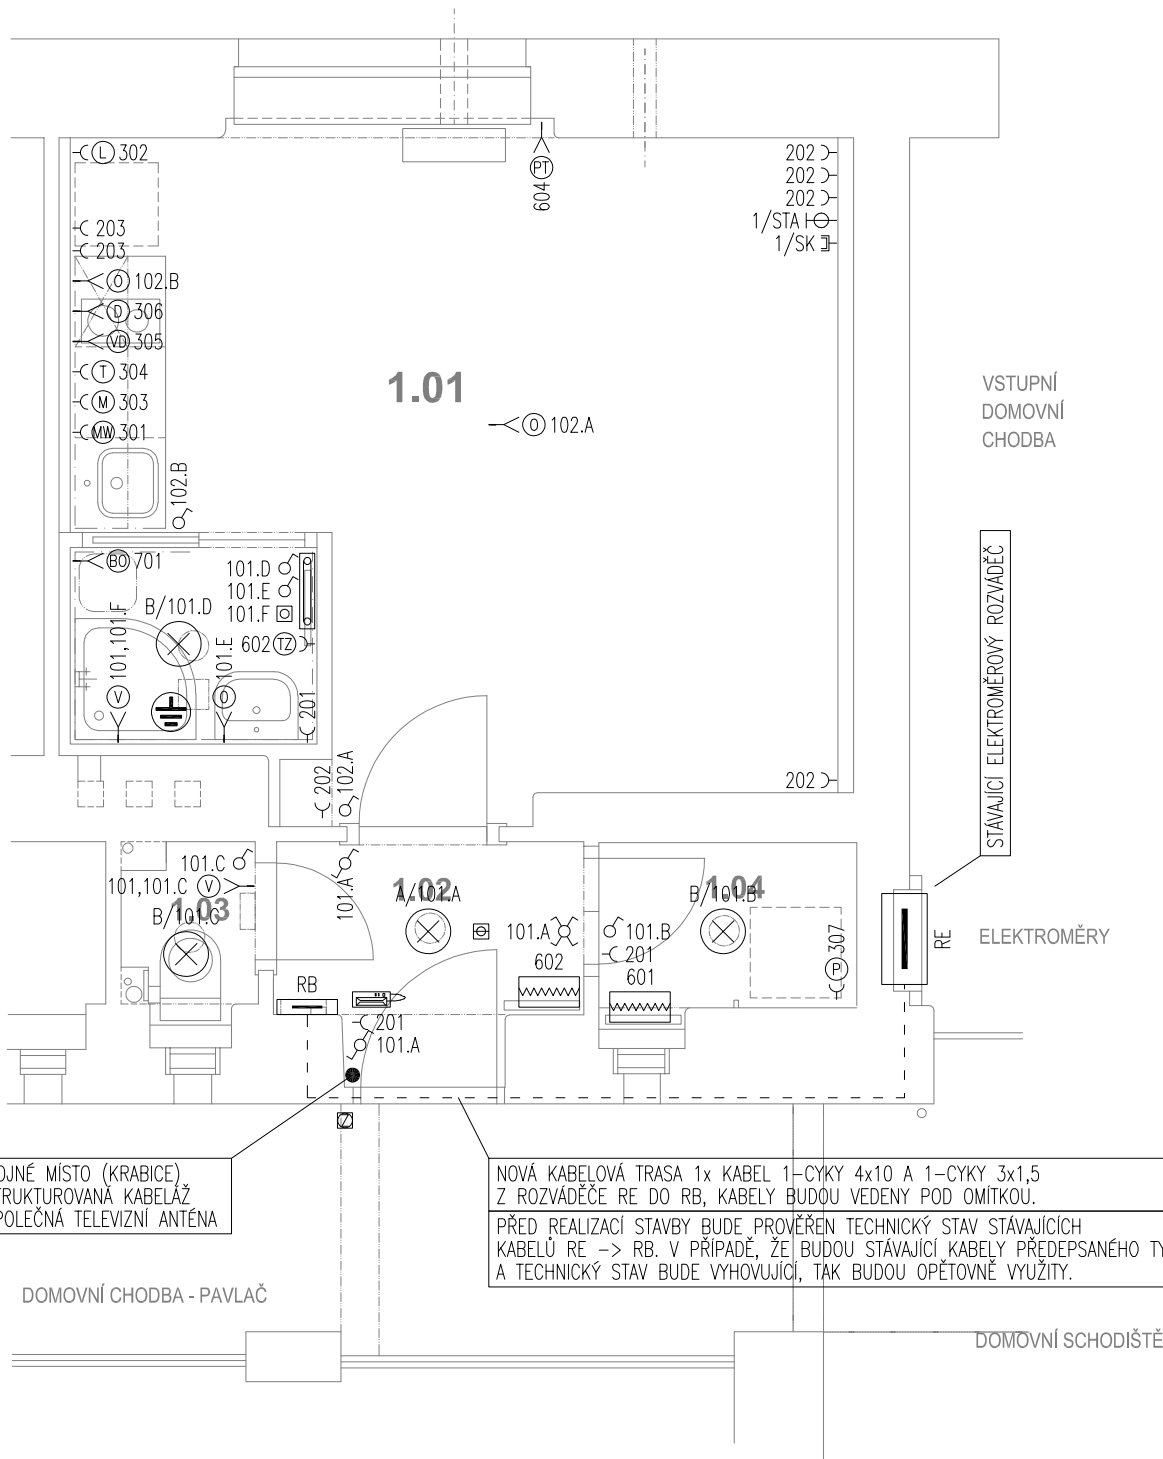


POZNÁMKA:  
- ROZVODY BUDOU VEDENY V MAX. MOŽNÉ MÍŘE V MÍSTĚ PŮVODNÍCH ROZVODŮ SILNOPROUDU.  
- VEŠKERÉ DRAŽKY VE ZDECH PRO VEDENÍ INSTALACE ELEKTRO BUDOU PROVÁDĚNY FRÉZOVÁNÍM, PROSTUPY BUDOU PROVÁDĚNY VRTÁNÍM.

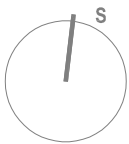

PŘÍPOJNÉ MÍSTO (KRABICE)  
- STRUKTUROVANÁ KABELAŽ  
- SPOLEČNÁ TELEVIZNÍ ANTÉNA

NOVÁ KABELOVÁ TRASA 1x KABEL 1-CYKY 4x10 A 1-CYKY 3x1,5  
Z ROZVADĚČE RE DO RB, KABELY BUDOU VEDENY POD OMÍTKOU.  
PŘED REALIZACÍ STAVBY BUDE PROVĚŘEN TECHNICKÝ STAV STÁVAJÍCÍCH  
KABELŮ RE -> RB. V PŘÍPADĚ, ŽE BUDOU STÁVAJÍCÍ KABELY PŘEDEPSANÉHO TYPU  
A TECHNICKÝ STAV BUDE VYHOVUJÍCÍ, TAK BUDOU OPĚTOVNĚ VYUŽITY.

LEGENDA MÍSTNOSTÍ			
Č. M.	NÁZEV MÍSTNOSTI	(m²)	PODLAHA
2.01	OBÝVACÍ POKOJ	19,75	PVC
2.02	PŘEDSÍŇ	2,99	KERAM. DLAŽBA B 300x300
2.03	WC	1,00	KERAM. DLAŽBA A 300x300
2.04	KOMORA	1,93	KERAM. DLAŽBA B 300x300
2.05	KOUPELNA	2,15	KERAM. DLAŽBA A 150x150
CELKOVÁ PLOCHA MÍSTNOSTÍ		27,82	

#### LEGENDA ZNAČEK:


- ☐ ZÁSUVKA JEDNODUCHÁ 16A/230V, POD OMÍTKU, IP20
- ⚡ VYPÍNAČ JEDNOPÓLOVÝ, 10A/250V, POD OMÍTKU, IP20
- ⚡ PŘEPÍNAČ STŘÍDAVÝ, 10A/250V, POD OMÍTKU, IP20
- ⚡ PŘEPÍNAČ KŘÍŽOVÝ 10A/250V, POD OMÍTKU, IP20
- ☐ TLAČÍTKO 10A/250V, POD OMÍTKU, IP20
- VÝVOD 1+PE+N, 230V
- VÝVOD 3+PE+N, 400V
- ☐ TOPNÝ ŽEBŘÍK, 0,5kW, 230V
- ☐ PŘÍMOTOPNÝ KONVEKTOR, 0,5kW, 230V
- ☐ V PROSTORU PROVEDENO DOPLŇKOVÉ POSPOJOVÁNÍ
- ☐ ROZVADĚČ
- ☐ OPTICKO-KOUŘOVÉ ČIDLO
- ☐ ZÁSUVKA STRUKTUROVANÉ KABELÁŽE
- ☐ ZÁSUVKA SPOLEČNÉ TELEVIZNÍ ANTÉNY
- ☐ DOMOVNÍ TELEFON
- ☐ ZVONKOVÉ TLAČÍTKO

#### LEGENDA SVÍTIDEL:

- A SVÍTIDLO PŘÍSAZENÉ INTERIÉROVÉ 230V, LED 20W, 3000K, IP20
- B SVÍTIDLO PŘÍSAZENÉ KOUPELNOVÉ 230V, LED 20W, 3000K, IP44

#### LEGENDA SPOTŘEBIČŮ:

- ☐ VARNÁ DESKA, 2kW/230V
- ☐ LEDNICE, 0,5kW/230V
- ☐ MYČKA, 2kW/230V
- ☐ TROUBA, 2kW/230V
- ☐ MW TROUBA, 2kW/230V
- ☐ DIGESTOŘ, 0,5kW/230V
- ☐ OSVĚTLENÍ, 0,02kW/230V
- ☐ PRAČKA, 2kW/230V
- ☐ VENTILÁTOR, 0,01kW/230V
- ☐ TOPNÝ ŽEBŘÍK, 0,5kW/230V
- ☐ BOJLER, 2kW/230V
- ☐ PLYNOVÉ TOPIDLO, 0,1kW/230V

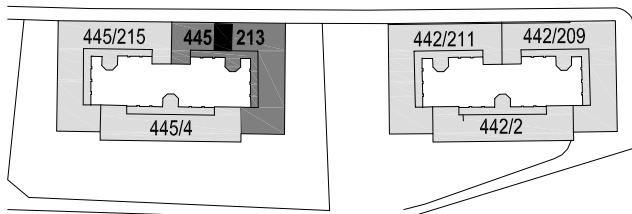

## PLZEŇSKÁ 442/213 PRAHA 5 KOŠÍŘE BYT Č. 17/4 1.NP UDRŽOVACÍ PRÁCE A STAVEBNÍ ÚPRAVY

INVESTOR: MĚSTSKÁ ČÁST PRAHA 5, 14 ŘÍJNA 1381/4, PRAHA 5  
ZASTOUPEN: CENTRA A.S., PLZEŇSKÁ 3185/5B, PRAHA 5

GENERÁLNÍ Ing.arch. FRYDECKÝ VÁCLAV  
PROJEKTANT: PATA&FRYDECKÝ ARCHITEKTI S.R.O.  
U ŽELEZNÉ LÁVKY 8 PRAHA 1

PROJEKTANT OTO PAPOUŠEK  
DÍLČÍ ČÁSTI: OP ELECTRIC S.R.O.  
JANA ŠTÁSTNÉHO 593, 252 10 MNÍŠEK POD BRDY

### JEDNOSTUPŇOVÝ PROJEKT

ČÁST:  
D.1.4.4 ELEKTROINSTALACE

NÁZEV VÝKRESU:  
PŮDORYS 1. NP

DATUM: 02 2020  
MĚŘITKO: 1:50

ČÍSLO VÝKRESU: D.1.4.4.11