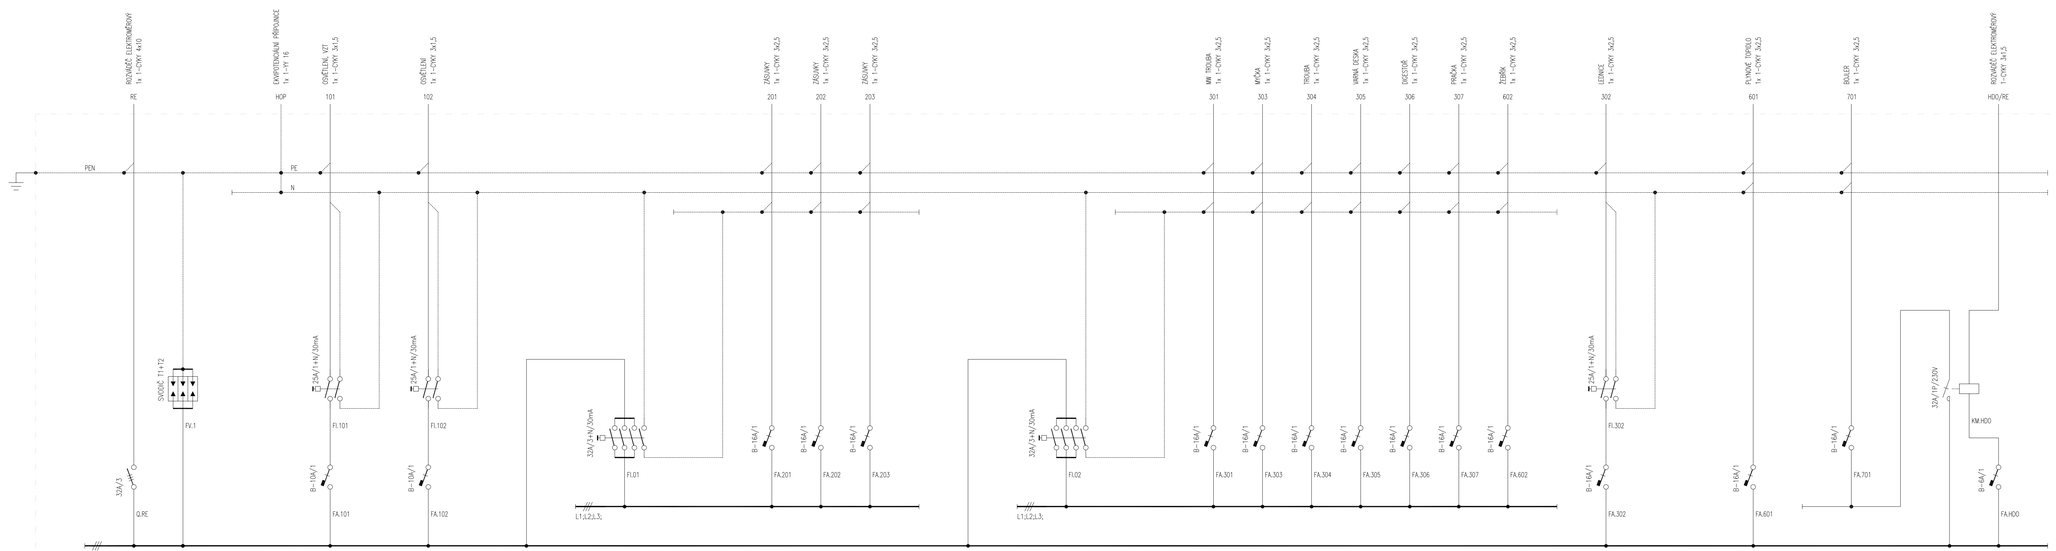

TECHNICKÉ PARAMETRY ROZVÁDĚČE:
NÁSTĚNNÝ PŘÍSADLOVÝ PLASTOVÝ ROZVÁDĚČ
ROZMĚRY: SvXvH – 1x 400x800x100 mm / 4x14 MODULŮ
PŘÍVOD A VÝVODY HOREM
KRYTÍ IP30
NAPĚŤOVÁ SOUSTAVA: 3+PE+N, ~50Hz, 230/400V, TN-C-S
JMENOVITÝ PROUD: In=32A
ZKRATOVÝ PROUD: Ik"=10kA

PLZEŇSKÁ 442/211 PRAHA 5 KOŠÍŘE

BYT č. 21/29 2,NP

UDRŽOVACÍ PRÁCE A STAVEBNÍ ÚPRAVY

INVESTOR: **MĚSTSKÁ ČÁST PRAHA 5,** 14 ŘÍJNA 1381/4, PRAHA 5
ZASTOUPEN: **CENTRA A.S.,** PLZEŇSKÁ 3,150/08, PRAHA 5

GENERÁLNÍ PROJEKTANT: Ing.arch. **FRYDECKÝ VÁCLAV**
PATA&FRYDECKÝ ARCHITEKTI S.R.O.
U.ŽELEZNÉ LÁVKY 8 PRAHA 1

PROJEKTANT: OTO PAPOUŠEK
DÍLČÍ ČÁSTE: OP ELECTRIC S.R.O.
JANA ŠŤASTNÉHO 593, 252 10 MNÍŠEK POD BRDY

JEDNOSTUPŇOVÝ PROJEKT

ČÁST:
D.1.4.4 ELEKTROINSTALACE

NÁZEV VÝKRESU:
SCHÉMA ROZVÁDĚČE RB

DATUM: 02 2020
MĚŘÍTKO: -

ČÍSLO VÝKRESU: **D.1.4.4.32**