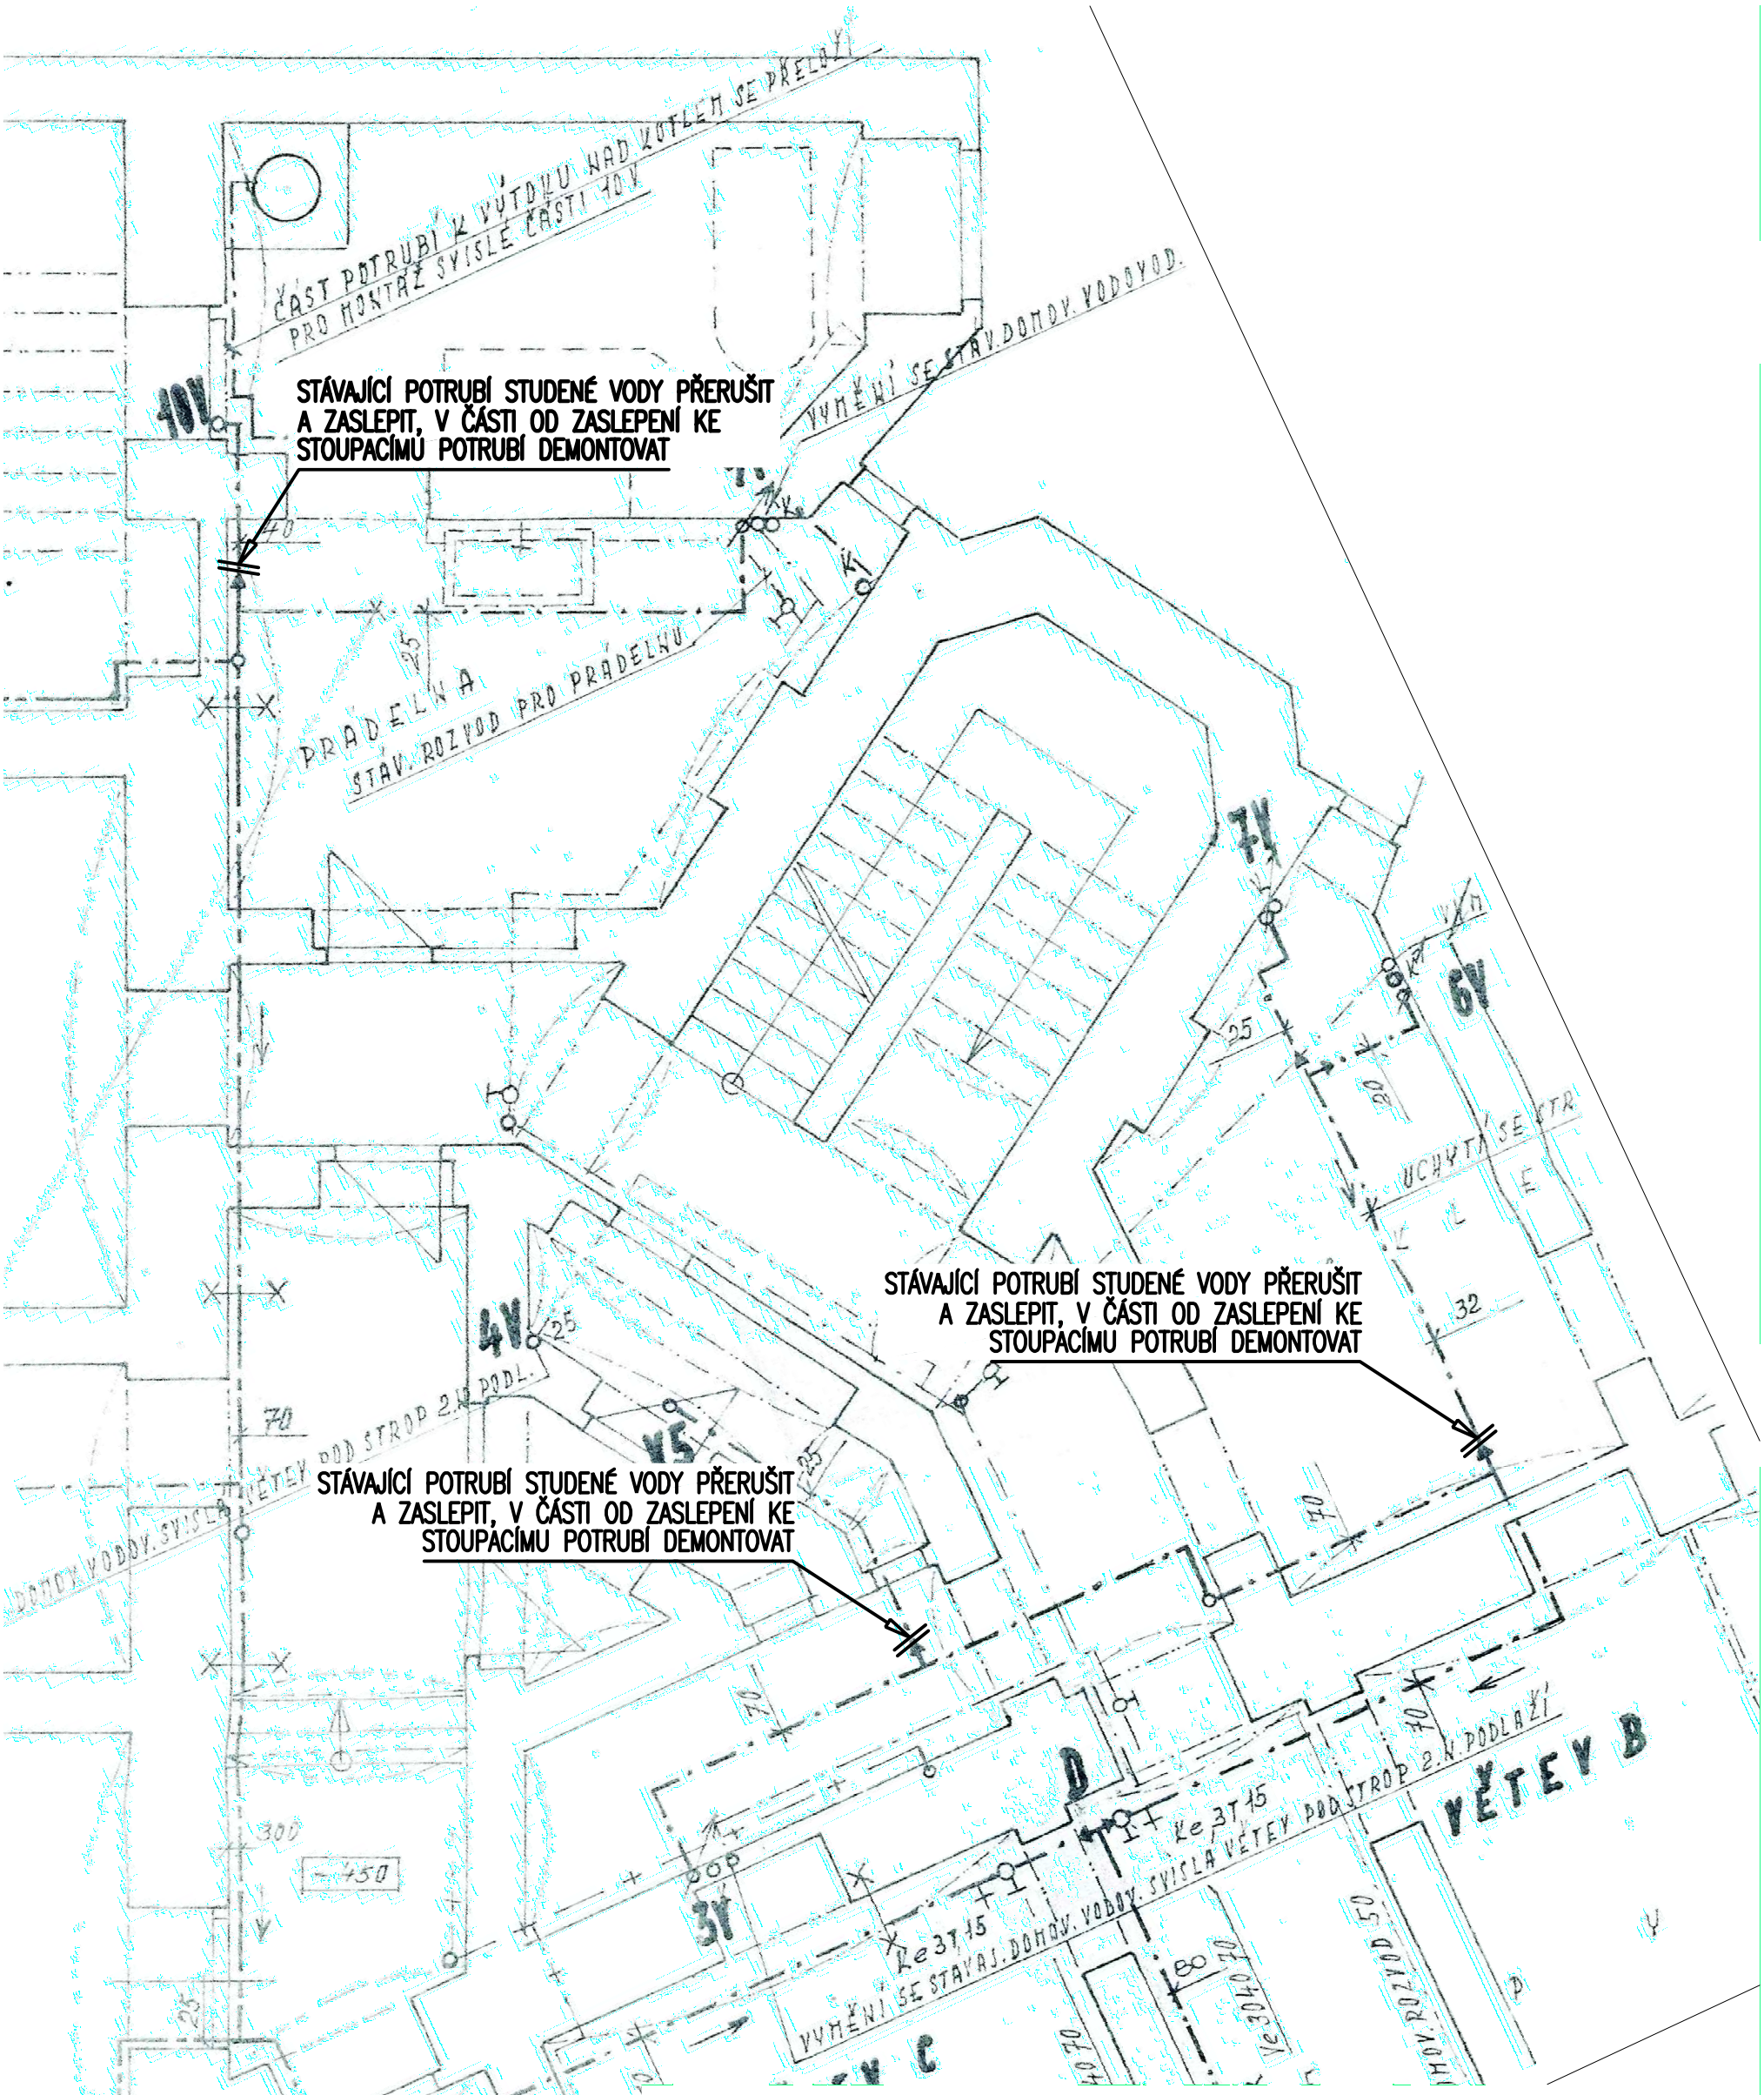

AKCE	**REKONSTRUKCE SOCIÁLNÍHO ZÁZEMÍ ORDINACÍ** Bieblova 1047/6, Praha 5 – Smíchov	P H A	
INVESTOR	Městská část Praha 5 v zastoupení správní f.	Č.ZAK.	849
	Centra a.s., Plzeňská 3185/5b, 15000 Praha 5	STUPEŇ	DPS
GENERÁLNÍ PROJEKTANT	ATELIER P.H.A. spol. s r.o.	MĚŘÍTKO	1:50
	Gabčíkova 15, Praha 8, 182 00	DATUM	05/2019
ODP. PROJEKTANT	Ing. Michal Bína	FORMÁT	2xA4
HLAVNÍ INŽENÝR PROJEKTU	Ing. T. Hromádko	OBJEKT	
VYPRACOVAL	Ing. Michal Bína	**D.1.4a ZDRAVOTNÍ TECHNIKA**	
VÝKRES	**VODOVOD – PŮDORYS 1.PP**		Č.V. **02**

Atelier P.H.A. spol. s r.o., Gabčíkova 15, 182 00 Praha 8, tel.:284 681 547, www.p-h-a.cz