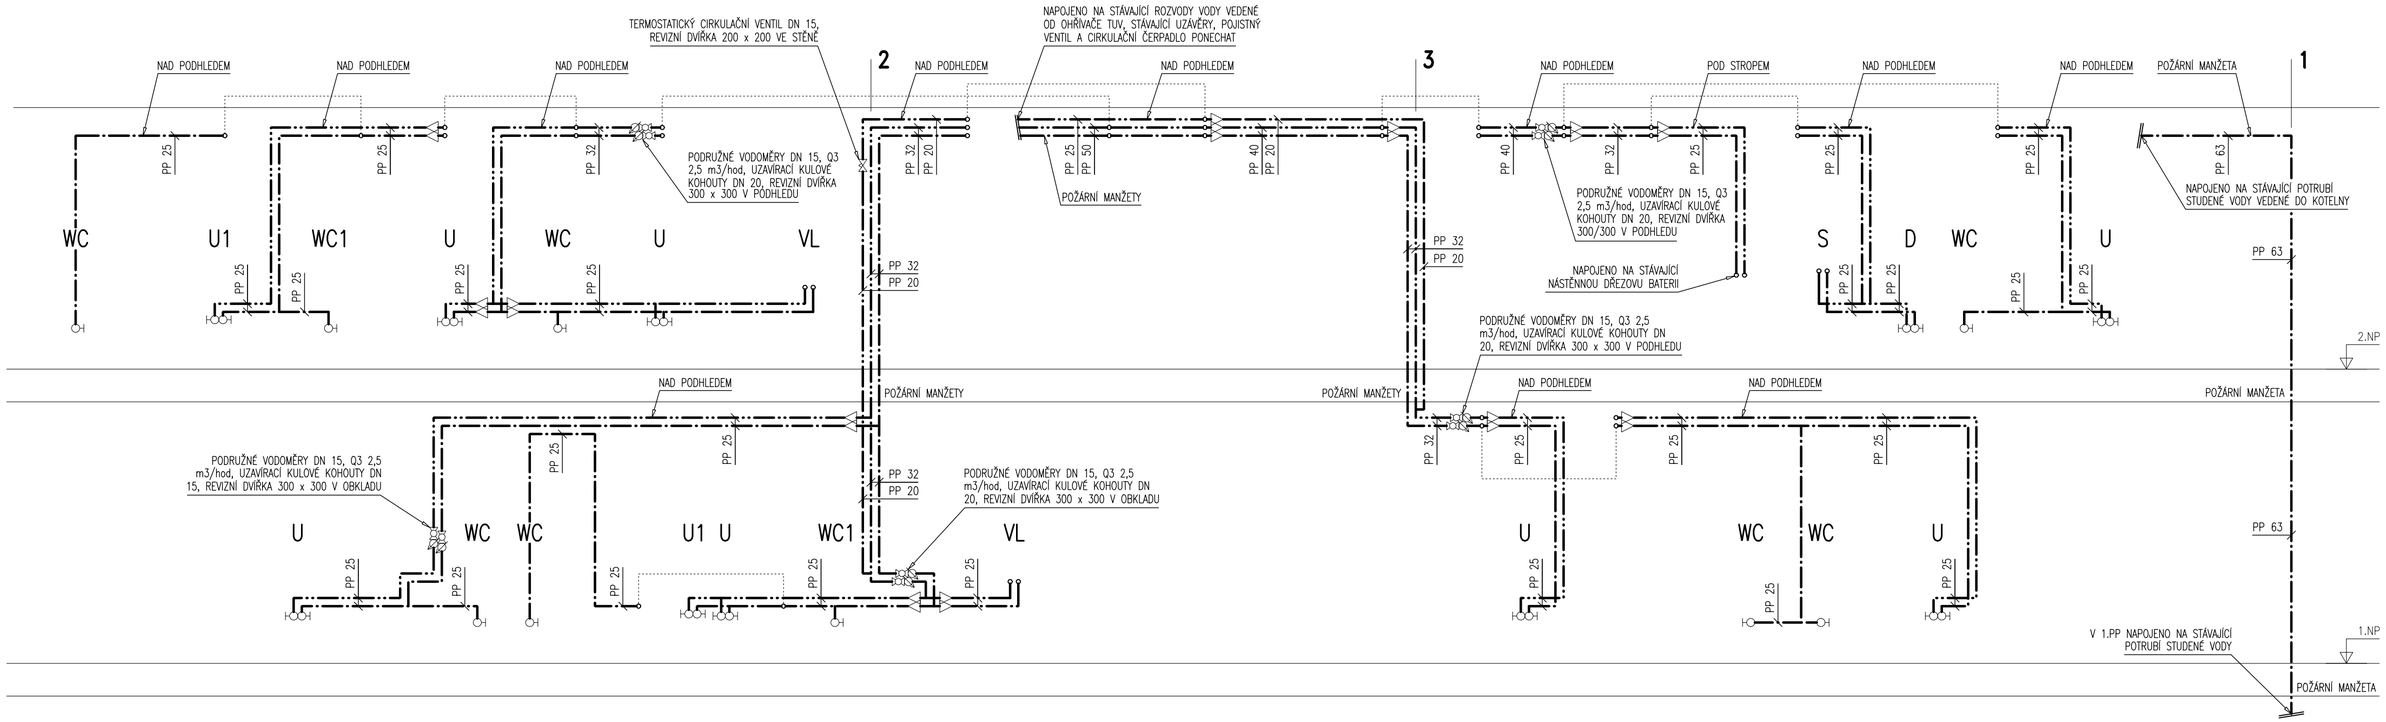

AKCE

REKONSTRUKCE SOCIÁLNÍHO ZÁZEMÍ ORDINACÍ

Bieblova 1047/6, Praha 5 – Smíchov

P H A

INVESTOR	Městská část Praha 5 v zastoupení správní f.	Č.ZAK.	849
	Centra a.s., Plzeňská 3185/5b, 15000 Praha 5	STUPEŇ	DPS
GENERÁLNÍ PROJEKTANT	ATELIER P.H.A. spol. s r.o.	MĚŘÍTKO	1:50
	Gabčíkova 15, Praha 8, 182 00	DATUM	05/2019
ODP. PROJEKTANT	Ing. Michal Bína	FORMÁT	3xA4
HLAVNÍ INŽENÝR PROJEKTU	Ing. T. Hromádko	OBJEKT	
VYPRACOVAL	Ing. Michal Bína	**D.1.4a ZDRAVOTNÍ TECHNIKA**	
VÝKRES **VODOVOD – SVISLÉ ŘEZY – SCHEMA**			Č.V. **05**

Atelier P.H.A. spol. s r.o., Gabčíkova 15, 182 00 Praha 8, tel.:284 681 547, www.p-h-a.cz