



GeoNet Praha, s.r.o., Heleny Malířové 11, Praha 6 – Břevnov, tel.: +420 / 220 517 838, e-mail: geonet@volny.cz

POHLED NA ČELNÍ FASÁDU - GARÁŽE

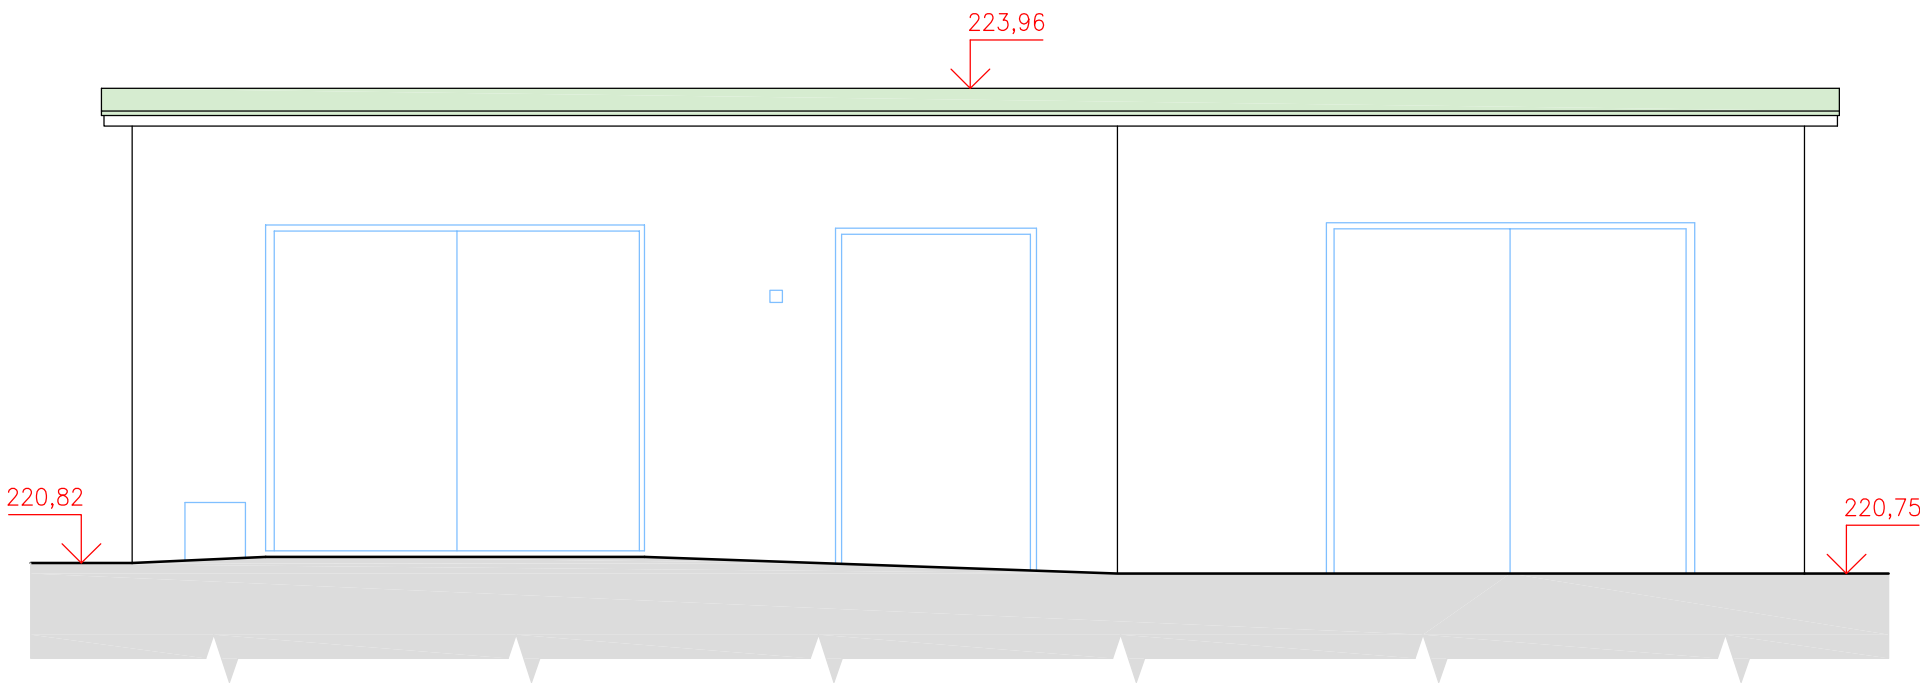

SROVNÁVACÍ ROVINA 219,00 Bpv

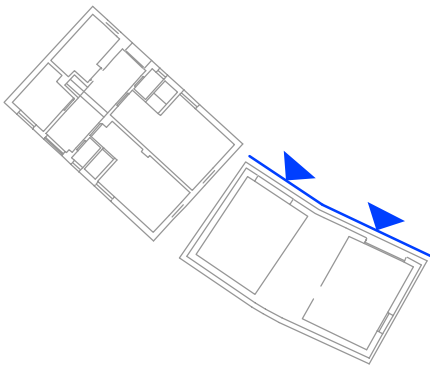

<div><p>HELENY MALÍŘOVÉ 11 169 00 PRAHA 6 TEL.: 420/ 220 517 838 E-MAIL: geonet@volny.cz www.geonet-praha.cz</p></div>	VYHOTOVIL	MĚŘIL	SOUŘADNICOVÝ SYSTÉM	
	Bc. David Němec	Bc. David Němec, David Šalda	-	
	OVĚŘIL	NÁZEV SOUBORU	VÝŠKOVÝ SYSTÉM	
	Ing. Věra Škrétová	doubkove_fas.dwg	Bpv	
	KATASTRÁLNÍ ÚZEMÍ	ČÍSLO ZAKÁZKY	DATUM VYHOTOVENÍ	
NÁZEV ZAKÁZKY SKAUTSKÁ KLUBOVNA, NA DOUBKOVÉ 3327/8a, PRAHA – SMÍCHOV			Smíchov	23/2018
			zřít 2018	
			FORMÁT	MĚŘÍTKO
NÁZEV VÝKRESU POHLED NA ČELNÍ FASÁDU – GARÁŽE			A3	1:50
			ČÍSLO VÝKRESU	ČÍSLO PARÉ
			07	

SKAUTSKÁ KLUBOVNA, NA DOUBKOVÉ 3327/8a, PRAHA – SMÍCHOV