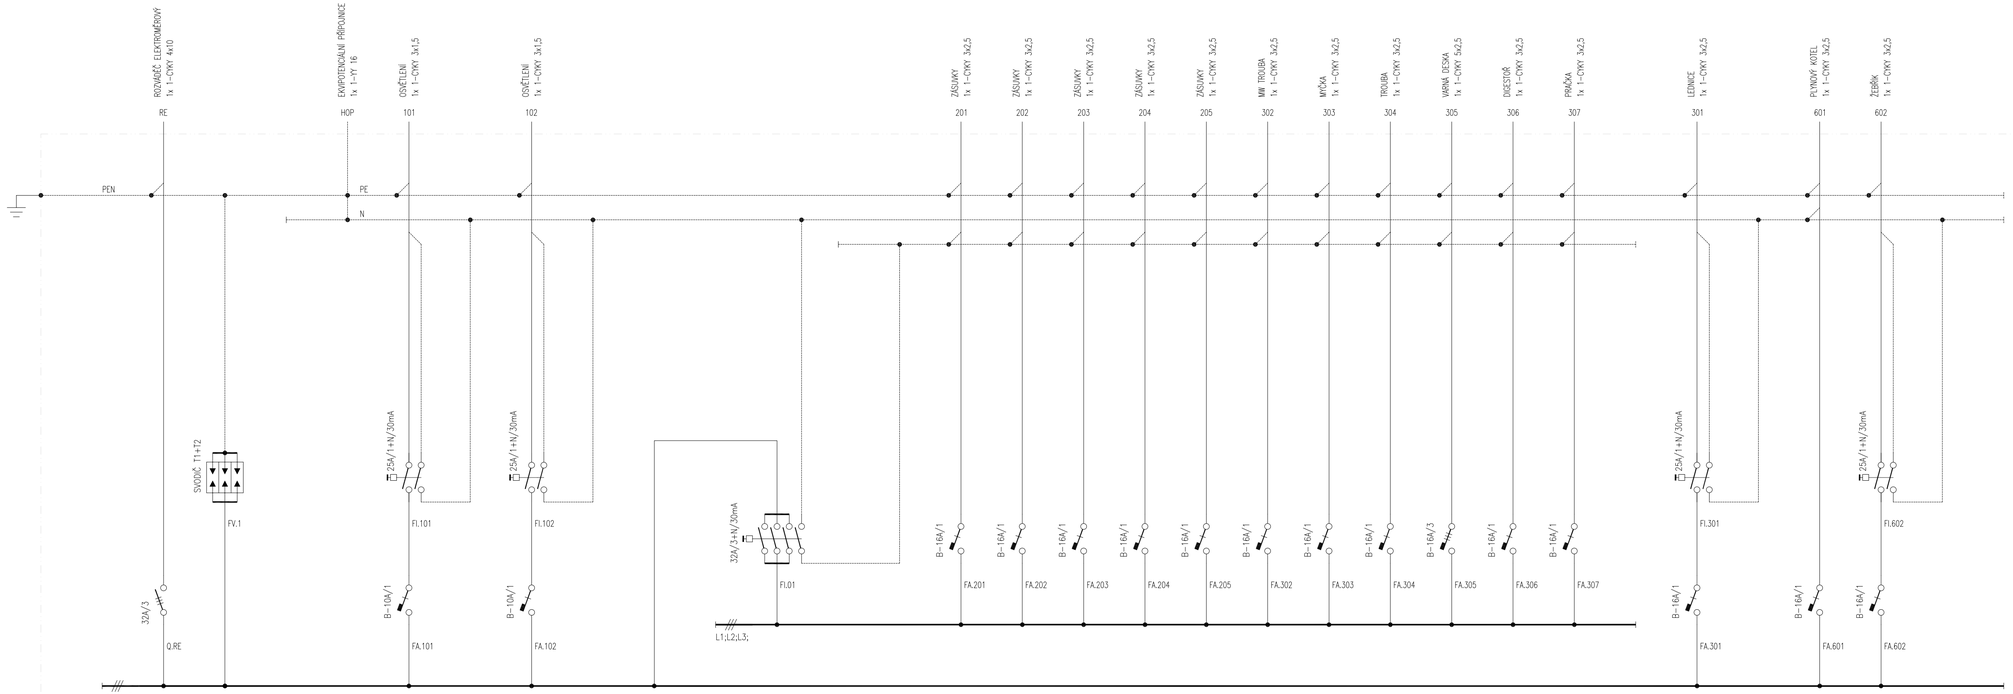

TECHNICKÉ PARAMETRY ROZVÁDĚČE:
PŘISAZENÝ PLASTOVÝ ROZVADĚČ
ROZMĚRY: ŠxVxH - 1x 400x800x100 mm / 4x14 MODULŮ
PŘÍVOD A VÝVODY HOREM
KRYTÍ: IP30
NAPĚŤOVÁ SOUSTAVA: 3+PE+N, ~50Hz, 230/400V, TN-C-S
JMENOVITÝ PROUD: In=32A
ZKRATOVÝ PROUD: Ik"=10kA

STAROPRAMENNÁ 669/27 PRAHA 5

BYT č. 15/3 2.NP

UDRŽOVACÍ PRÁCE A STAVEBNÍ ÚPRAVY

INVESTOR: **MĚSTSKÁ ČÁST PRAHA 5,** 14 ŘÍJNA 1381/4, PRAHA 5
ZASTOUPEN: **CENTRA A.S.,** NA ZATLANCE 1350/13, PRAHA 5

GENERÁLNÍ PROJEKTANT: Ing.arch. **FRYDECKÝ VÁCLAV**
PATA&FRYDECKÝ ARCHITEKTI S.R.O.
U ŽELEZNÉ LÁVKY 8 PRAHA 1

PROJEKTANT: OTO PAPOUŠEK
DÍLČÍ ČÁSTI: OP ELECTRIC S.R.O.
JANA ŠTASTNÉHO 593, 252 10 MNÍŠEK POD BRDY

ČÁST: **JEDNOSTUPŇOVÝ PROJEKT**

D.4.4.4 ELEKTROINSTALACE

NÁZEV VÝKRESU:

SCHÉMA ROZVÁDĚČE RB

DATUM: 03 2020
MĚŘÍTKO: -

ČÍSLO VÝKRESU: **D.1.4.4.32**