


- KERAMICKÝ OBKLAD** - koupelna, WC, kuchyně  
100 x 300, WHITE, pásek BLACK  
ref. serie INDUSTRIAL, RAGNO BRICK GLOSSY WHITE + BLACK
- KERAMICKÁ DLAŽBA A**  
150 x 150, 300 x 300 ODSTÍN bílý  
ref. RAKO COLOR TWO WHITE
- KERAMICKÁ DLAŽBA B**  
300 x 300, ODSTÍN RAL 0607005  
ref. RAKO COLOR TWO

#### LEGENDA ZAŘÍZOVACÍCH PŘEDMĚTŮ

- UM** UMYVADLO ZÁVĚSNÉ 550 x 450  
**SPRCHA** SPRCH. VANIČKA 900 x 900 SE SKLENĚNOU ROHOVOU ZÁSTĚNOU  
**WC** WC KOMBIMÍSA  
**BAT1** BATERIE STOJÁNKOVÁ UMYVADLOVÁ  
**BAT2** BATERIE SPRCHOVÁ NÁSTĚNNÁ, SET SE SPRCHOVOU TYČÍ  
**PK** PLYNOVÝ KONDENZAČNÍ KOTEL S OHŘEVEM TUV  
**TOP1** TEPELOVNÍ RADIÁTORY DLE UT  
**TOP2** KOUPELNOVÝ ŽEBŘÍČEK 500 x 1630  
**RB** ROZVADĚČ BYTOVÝ  
**DT** DOMÁCÍ TELEFON

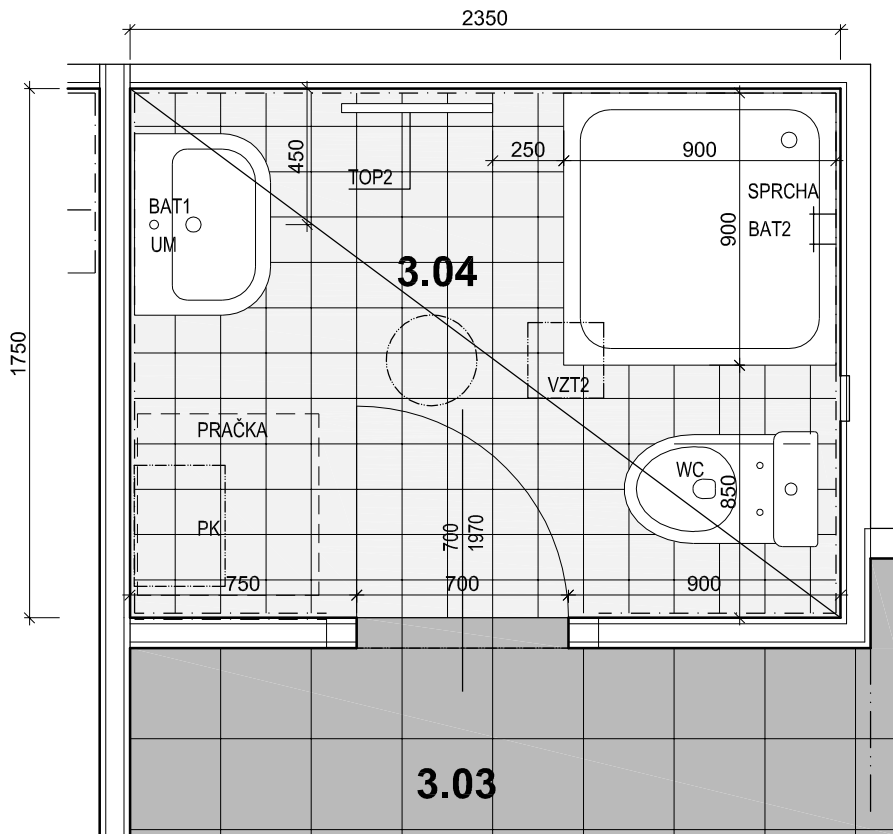

- POZNÁMKY:**  
- BAREVNÉ ODSTÍNY OBKLADŮ BUDOU UPŘESNĚNY PŘI VZORKOVÁNÍ  
- OMÍTKY NAD PODLAHOVÝMI LIŠTAMI, KERAMICKÝMI SOKLY A BĚLNINOVÝMI OBKLADY UKONČIT OMÍTKOVOU LIŠTOU PROTEKTOR Č. 1214 A SPÁRY VYTMELET AKRYLÁTOVÝM TMELEM  
- LIČ KERAMICKÝCH SOKLŮ JE V ROVINĚ S OMÍTKOU  
- BĚLNINOVÉ OBKLADY UKONČIT PROFILEM SCHLUTER-SCHIENE-AE  
- NÁROŽÍ U OBKLADŮ VYŘEŠIT POMOCÍ HLINIKOVÝCH LIŠT V BARVĚ OBKLADU  
- PŘECHOD RŮZNÝCH PODLAHOVÝCH KRYTIN ŘEŠIT PROFILEM SCHLUTER-SCHIENE M

ROZMĚRY JEDNOTLIVÝCH PRVKŮ JSOU POUZE ORIENTAČNÍ  
NUTNO UPŘESNIT PO ZAMĚŘENÍ NA MÍSTĚ  
VÝKRESY NELZE ZAMĚNIT ZA DÍLENSKOU DOKUMENTACI  
DÍLENSKOU DOKUMENTACE NUTNO PŘEDLOŽIT PŘED VÝROBOU KE KONTROLE  
PŘÍPADNÉ NEJASNOSTI NUTNO KONZULTOVAT S PROJEKTANTEM

## STAROPRAMENNÁ 669/27 PRAHA 5 BYT č. 8/5 3.NP UDRŽOVACÍ PRÁCE A STAVEBNÍ ÚPRAVY

INVESTOR: MĚSTSKÁ ČÁST PRAHA 5, 14 ŘÍJNA 1381/4, PRAHA 5  
ZASTOUPEN: CENTRA A.S., NA ZATLANCE 1350/13, PRAHA 5

GENERÁLNÍ PROJEKTANT: Ing.arch. FRYDECKÝ VÁCLAV  
PATA&FRYDECKÝ ARCHITEKTI S.R.O.  
U ŽELEZNÉ LÁVKY 8 PRAHA 1

PROJEKTANT DÍLČÍ ČÁSTI: Ing.arch. FRYDECKÝ VÁCLAV  
PATA&FRYDECKÝ ARCHITEKTI S.R.O.  
U ŽELEZNÉ LÁVKY 8 PRAHA 1

ČÁST: JEDNOSTUPŇOVÝ PROJEKT

### D.1.1 ARCHITEKTONICKO STAVEBNÍ

## NÁZEV VÝKRESU: KOUPELNA S WC

DATUM: 03 2020  
MĚŘÍTKO: 1:50

ČÍSLO VÝKRESU:

D.1.1.04