


Príloha č. - Schematické rozmiestenie systémů pro správu a realizaci elektronického klíčového hospodářství (EKH), budova A (1. NP)
- Náměstí 14. října -

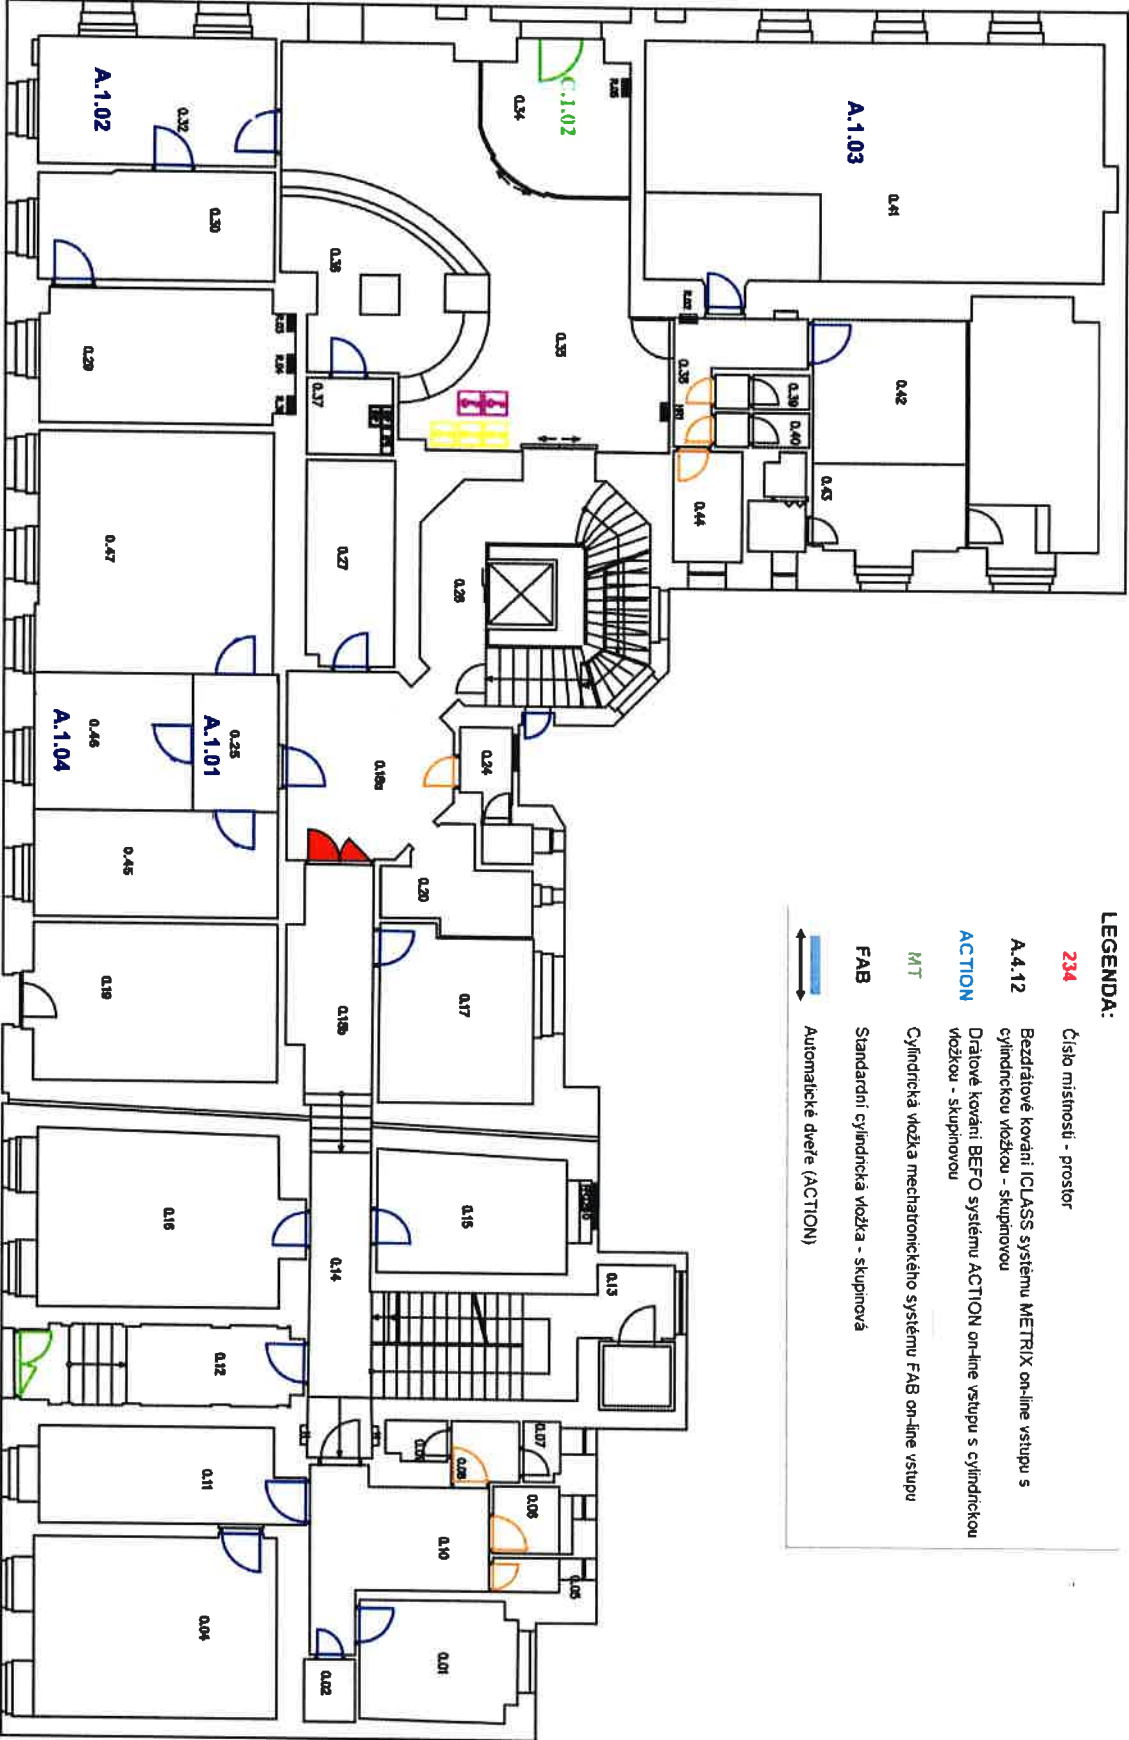


LEGENDA:

- 234** Číslo miestnosti - prostor
- A.4.12** Bezdrátové kovani ICLASS systému METRIX on-line vstupu s cylindrickou vozíčkou - skupinovú
- ACTION** Drátové kovani BEFO systému ACTION on-line vstupu s cylindrickou vozíčkou - skupinovú
- MT** Cylindrická vozíčka mechatronického systému FAB on-line vstupu
- FAB** Standardní cylindrická vozíčka - skupinovú
- Automatické dvere (ACTION)

Název	Č. M.	ICLASS - METRIX + cyl.vl. Skupino-vú	Cylindri-cká vozíčka
Kancelář	001		FAB
Technická miestnosť	002		FAB
Kancelář	004		FAB
Sklad	005		FAB
Kuchyně	006		FAB
WC	007		FAB
Umývárna	008		FAB
WC	009		FAB
Chodba	010		FAB
Kancelář	011		FAB
Nouzový východ	012		FAB
Spisový uzel	015		MT
Spisový uzel	016		MT
Spisový uzel	017		MT
Chodba	018		ACTION
WC - INVALID	019		FAB
WC	021		FAB
Předsiň kancelář	025	A.1.01	FAB
Sklad	027		FAB
Technická miestnosť	029		FAB
Servisovna	030		MT
Kancelář	032	A.1.02	MT
Hl.vstup - zádveř	034		MT
Šatna	037		FAB
WC ženy	039		FAB
Sklad	040		FAB
Podatelna	041	A.1.03	FAB
Archiv	042		MT
Kuchyně	044		FAB
Úklid	045		FAB
Kancelář	046	A.1.04	FAB
Archiv	047		MT

C:1.01


Příloha č. - Schematické rozmístění systémů pro správu a realizaci elektronického klíčového hospodářství (EKH), budova A (2. NP)
 - Náměstí 14. října -

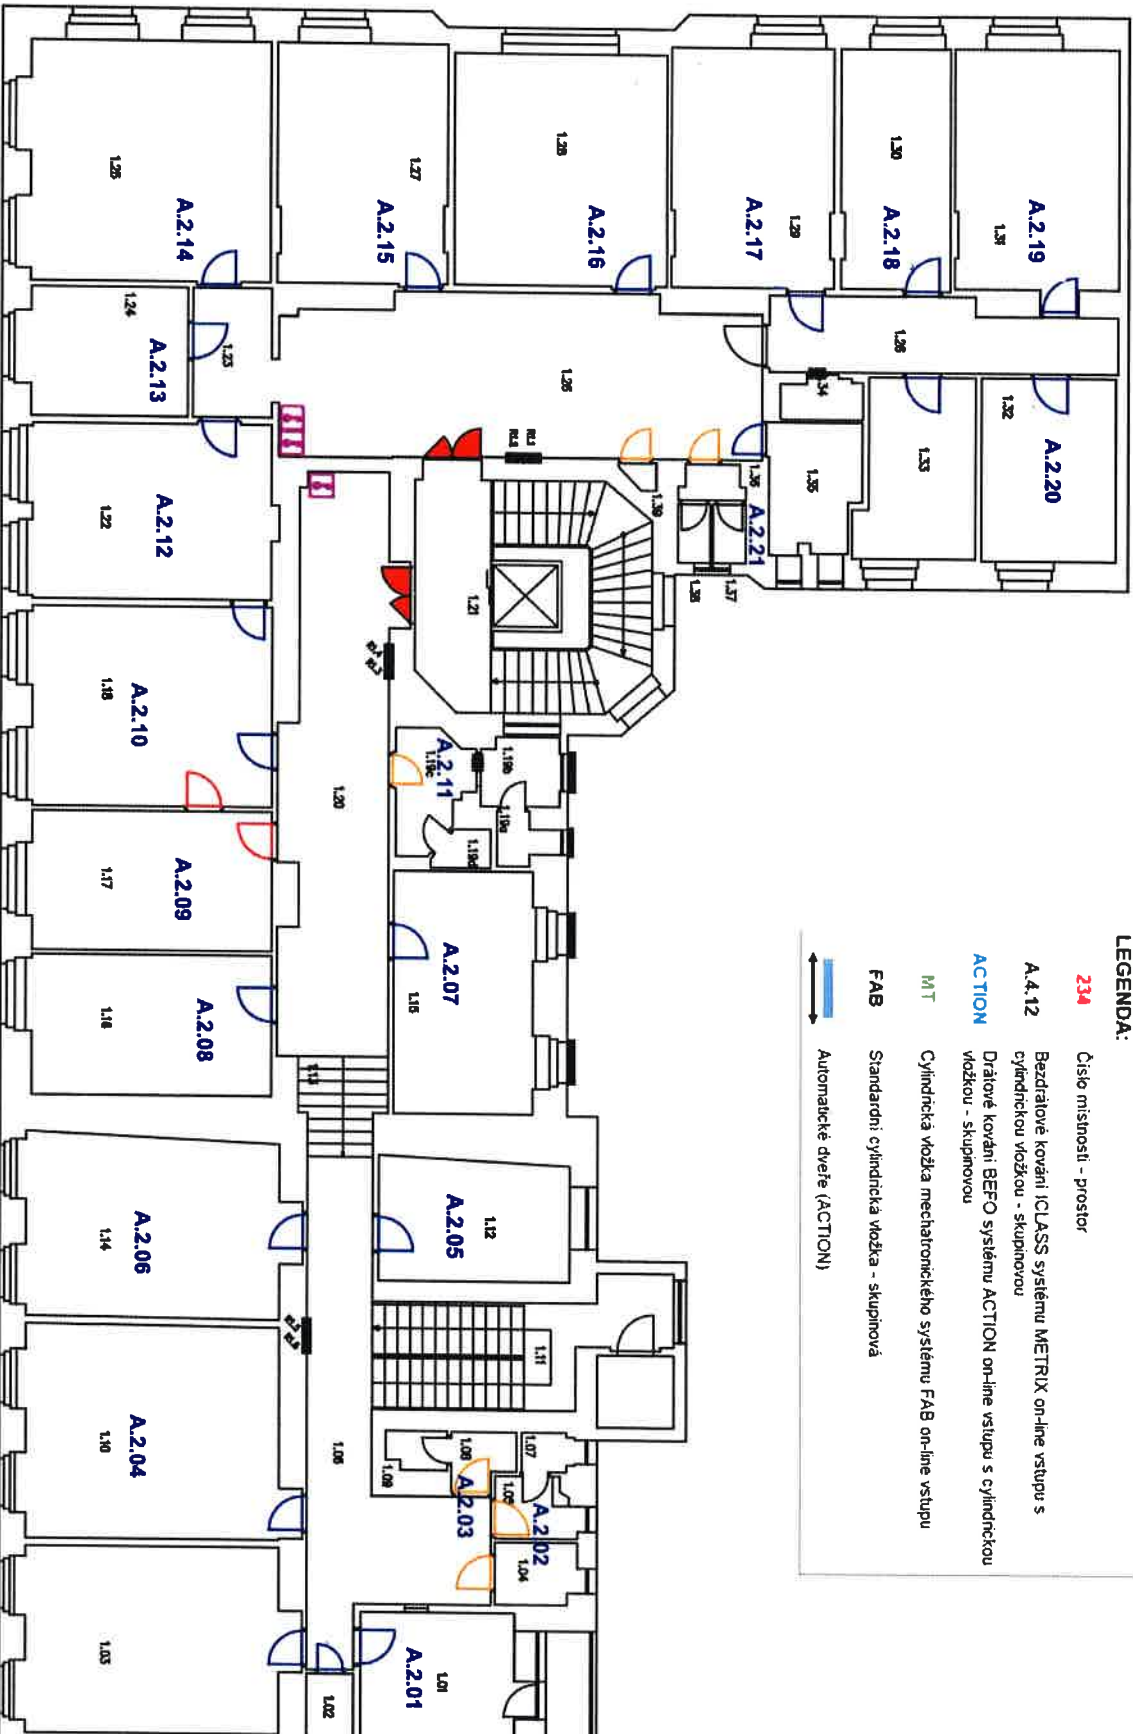

- LEGENDA:**
- 234** Číslo místnosti - prostor
 - A.4.12** Bezdrátové kování ICLASS systému METRIX on-line vstupu s cylindrickou vozíčkou - skupinovou
 - ACTION** Drátové kování BEFO systému ACTION on-line vstupu s cylindrickou vozíčkou - skupinovou
 - MT** Cylindrická vozíčka mechatronického systému FAB on-line vstupu
 - FAB** Standardní: cylindrická vozíčka - skupinová
 - ↔** Automatické dveře (ACTION)

Název	Č. M.	ICLASS - METRIX + cyl.vl. Skupinová	Cylindrická vozíčka
Kancelář	101	A.2.01	FAB
Sklad	102		FAB
Spisový uzel	103		MT
Kuchyňka	104		FAB
Umyvárna	105	A.2.02	
Umyvárna	108	A.2.03	
Kancelář	110	A.2.04	
Kancelář	112	A.2.05	
Kancelář	114	A.2.06	
Kancelář	115	A.2.07	
Kancelář	116	A.2.08	
Kancelář	117	A.2.09	
Kancelář	118	A.2.10	
Kancelář	119	A.2.11	
WC	120	A.2.11	
Chodba	120	A.2.11	ACTION
Kancelář	122	A.2.12	
Kancelář	124	A.2.13	
Kancelář	125	A.2.14	
Chodba	126		ACTION
Kancelář	127	A.2.15	
Kancelář	128	A.2.16	
Kancelář	129	A.2.17	
Kancelář	130	A.2.18	
Kancelář	131	A.2.19	
Kancelář	132	A.2.20	
Hovorňa	133		FAB
Kuchyňka	134		FAB
Spisový uzel	135		FAB
Umyvárna	136	A.2.21	
Úklid	139		FAB


Příloha č. - Schematické rozmištění systémů pro správu a realizaci elektronického klíčového hospodářství (EKH), budova A (3. NP)
- Náměstí 14. října -

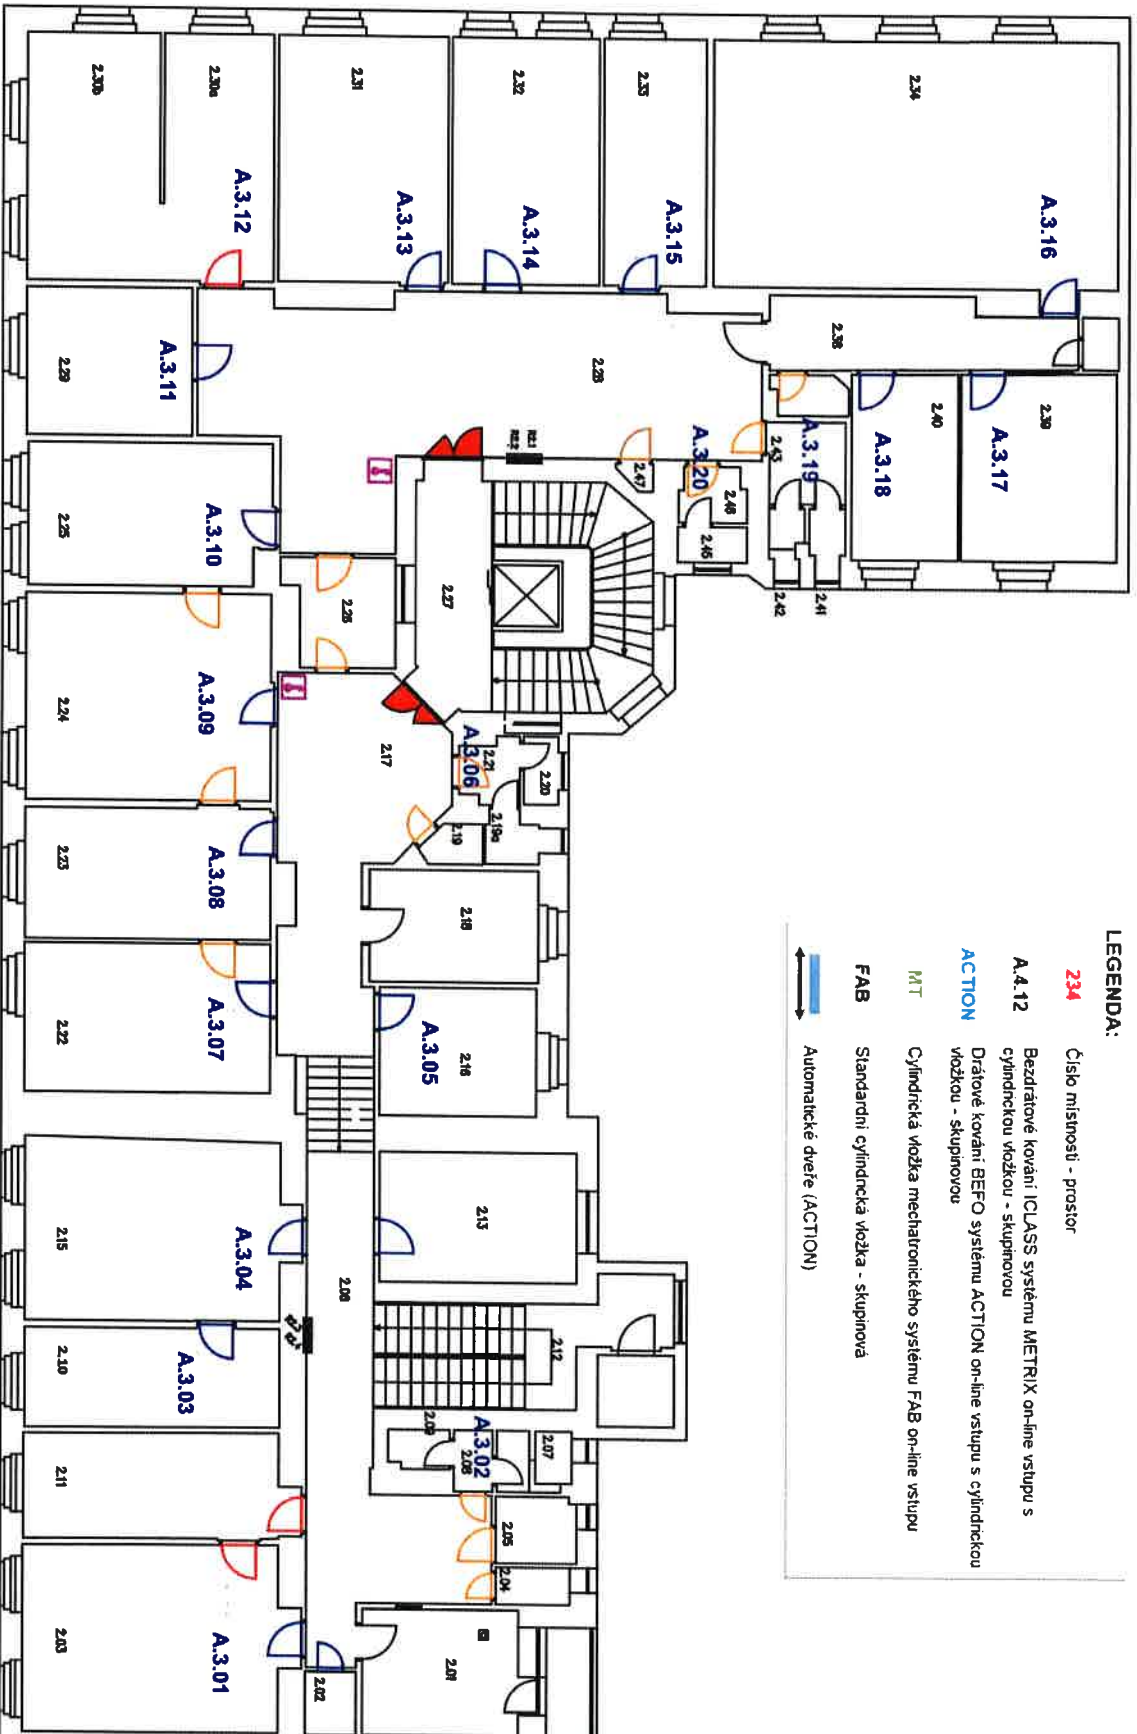

- LEGENDA:**
- 234** Číslo místnosti - prostor
 - A.4.12** Bezdrátové kování ICLASS systému METRIX on-line vstupu s cylindrickou vozíčkou - skupinovou
 - ACTION** Dražové kování BEFO systémů ACTION on-line vstupu s cylindrickou vozíčkou - skupinovou
 - MT** Cylindrická vozíčka mechatronického systému FAB on-line vstupu
 - FAB** Standardní cylindrická vozíčka - skupinová
 - Automatické dveře (ACTION)**

Název	Č. M.	ICLASS - METRIX + cylindř. Skupinová vozíčka
Hlavní pokladna	201	FAB
Sklad	202	FAB
Kancelář	203	A.3.01
Úklid	204	FAB
Kuchyňka	205	FAB
Umyvárna	207	
Umyvárna	208	A.3.02
Kancelář	210	A.3.03
Spisový uzel	213	MT
Kancelář	215	A.3.04
Kancelář	216	A.3.05
Chodba	217	ACTION
Pokladna OSO	218	FAB
Úklid	219	FAB
WC	221	A.3.06
Kancelář	222	A.3.07
Kancelář	223	A.3.08
Kancelář	224	A.3.09
Kancelář	225	A.3.10
Kuchyňka	226	FAB
Chodba	228	ACTION
Kancelář	229	A.3.11
Kancelář	230	A.3.12
Kancelář	231	A.3.13
Kancelář	232	A.3.14
Kancelář	233	A.3.15
Archiv	234	A.3.16
Kancelář	239	A.3.17
Kancelář	240	A.3.18
Sklad	244	FAB
WC	243	A.3.19
WC	246	A.3.20
Úklid	247	FAB

Príloha č. - Schematické rozmištní systémů pro správu a realizaci elektronického klíčového hospodářství (EKH), budova A (4. NP)
 - Náměstí 14. října -

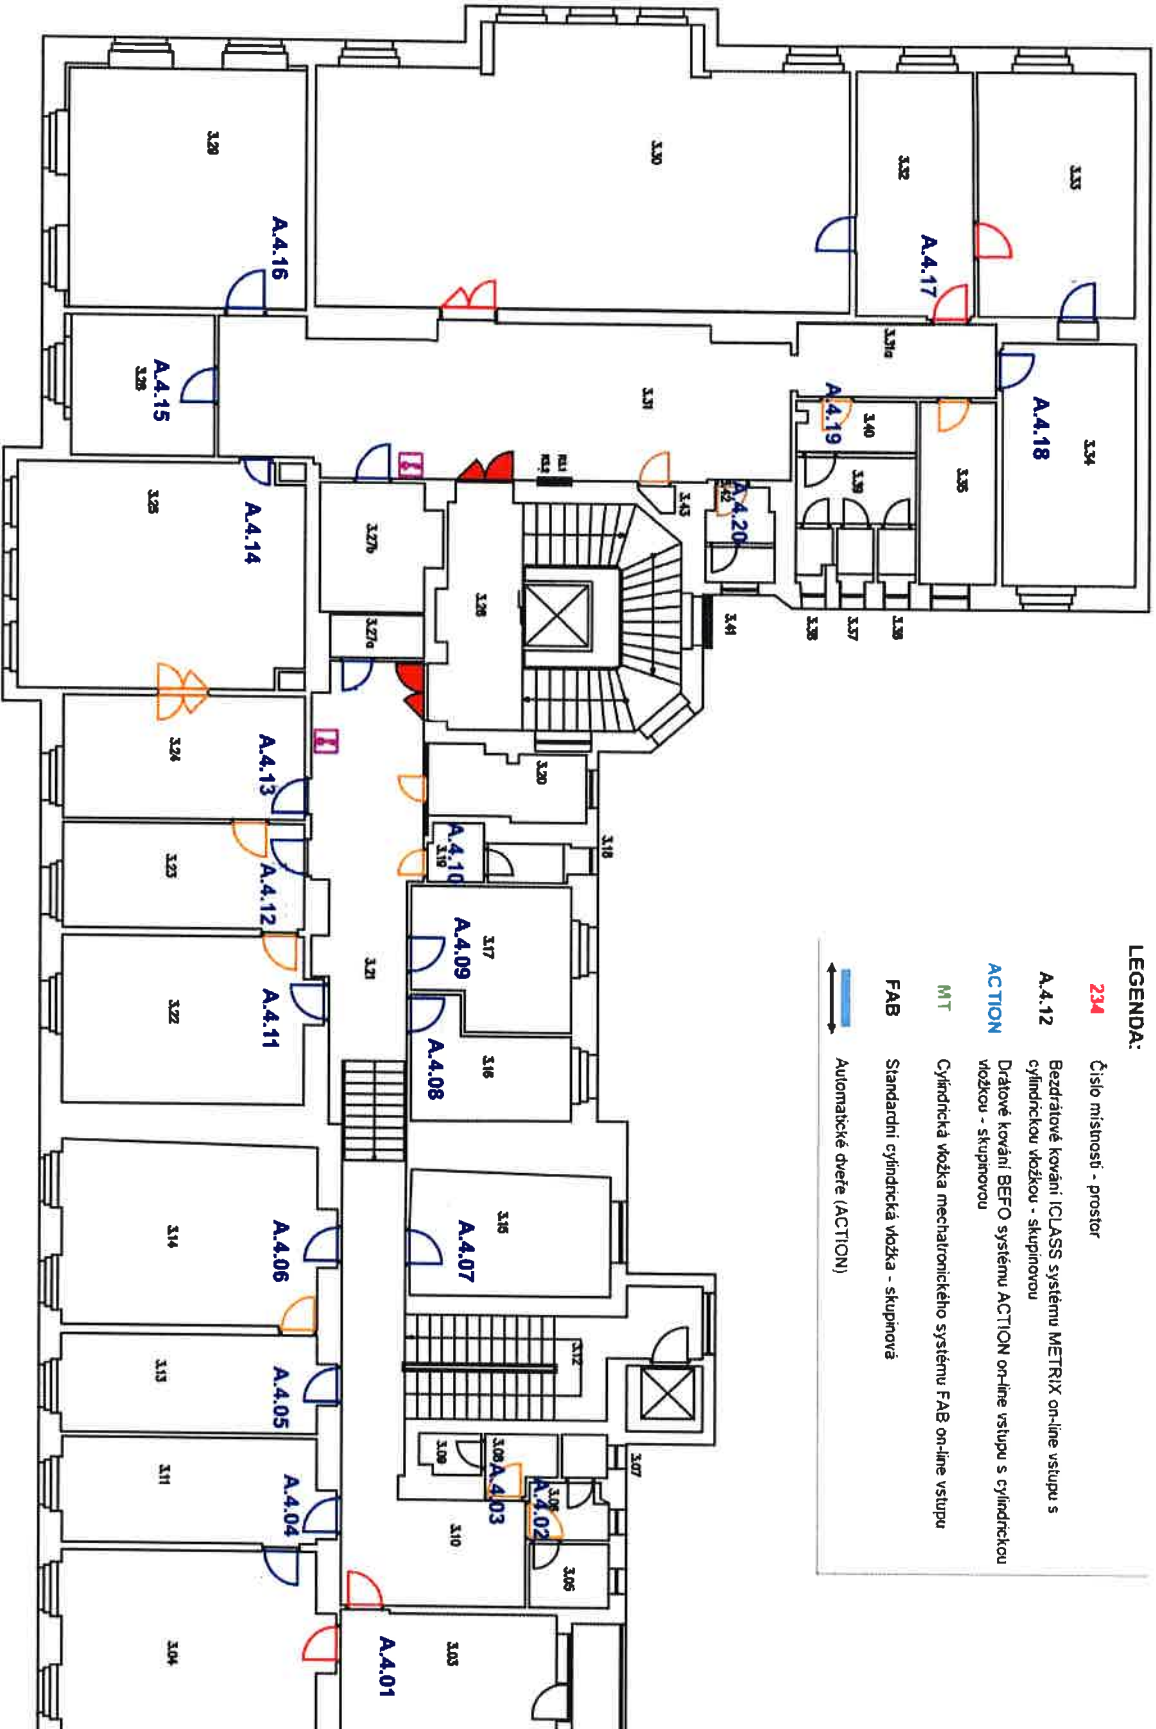


LEGENDA:

- 234** Číslo místnosti - prostor
- A.4.12** Bezdrátové kování ICCLASS systému METRIX on-line vstupu s cylindrickou vložkou - skupinovou
- ACTION** Drátové kování BEFO systému ACTION on-line vstupu s cylindrickou vložkou - skupinovou
- MT** Cylindrická vložka mechanického systému FAB on-line vstupu
- FAB** Standardní cylindrická vložka - skupinová
- Automatické dveře (ACTION)

Název	Č. M.	ICCLASS METRIX + cyl.vl. Skupi- nová	Cylindri- cká vložka
Kancelář	303	A.4.01	
Umyvárna	306	A.4.02	
Umyvárna	308	A.4.03	
Kancelář	311	A.4.04	
Kancelář	313	A.4.05	
Kancelář	314	A.4.06	
Kancelář	315	A.4.07	
Kancelář	316	A.4.08	
Kancelář	317	A.4.09	
Umyvárna	319	A.4.10	
Kuchyňka	320		FAB
Chodba	321		ACTION
Kancelář	322	A.4.11	
Kancelář	323	A.4.12	
Kancelář	324	A.4.13	
Kancelář	325	A.4.14	
Sklad I	327		FAB
Sklad II	327		FAB
Kancelář	328	A.4.15	
Kancelář	329	A.4.16	
Zasedací miestnosť	330		FAB
Chodba	331		ACTION
Kancelář	332	A.4.17	
Kancelář	334	A.4.18	
Kuchyňka	335		FAB
WC	340	A.4.19	
WC	342	A.4.20	
Úklid	343		FAB

Příloha č. - Schematické rozmištění systému pro správu a realizaci elektronického klíčového hospodářství (EKH), budova A (5. NP)
 - Náměstí 14. října -

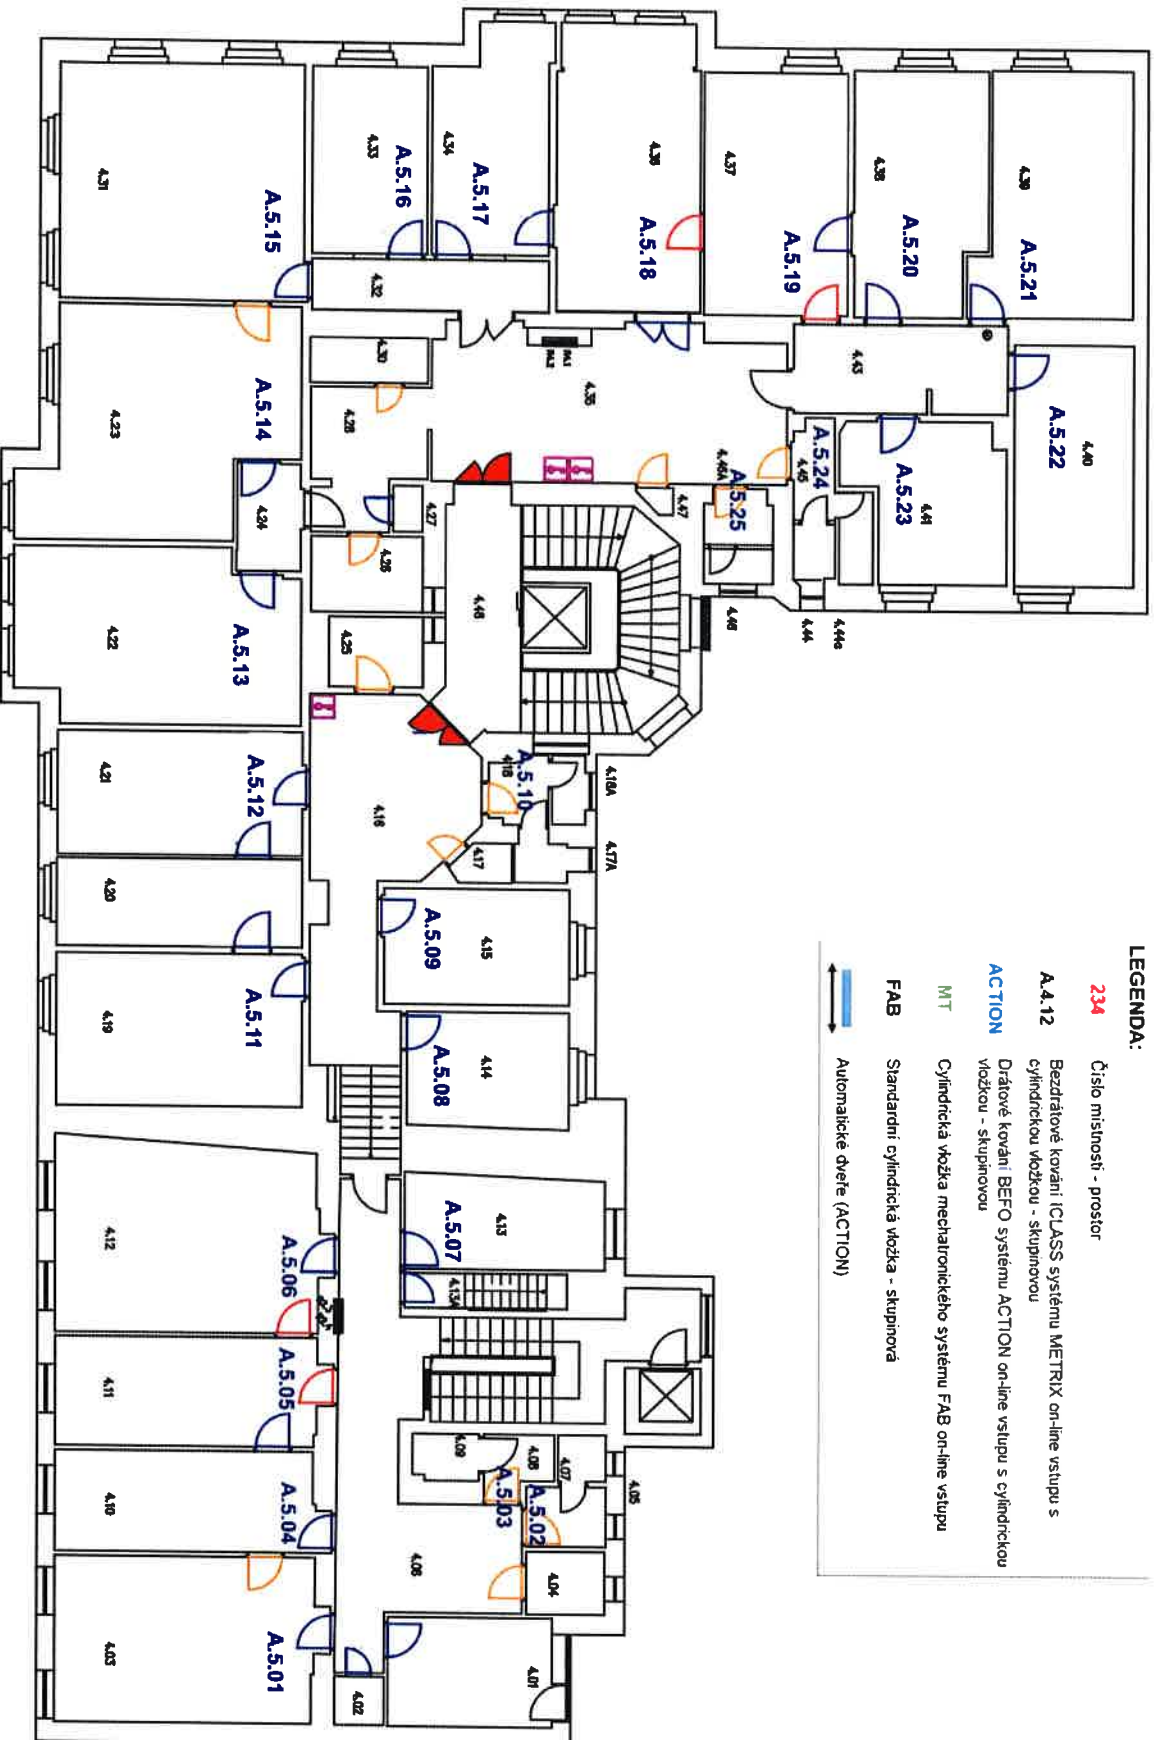


LEGENDA:


- 234** Číslo místnosti - prostor
- A.4.12** Bezdrátové kování (CLASS systému METRIX on-line vstupu s cylindrickou vložkou - skupinovou)
- ACTION** Drátové kování BEFO systému ACTION on-line vstupu s cylindrickou vložkou - skupinovou
- MT** Cylindrická vložka mechanického systému FAB on-line vstupu
- FAB** Standardní cylindrická vložka - skupinová
- Automatické dveře (ACTION)

Název	Č. M.	CLASS - cylindrická vložka
Spisový uzel	401	FAB
Sklad	402	FAB
Kancelář	403 A.5.01	FAB
Kuchyňka	404	FAB
Umývárna	405 A.5.02	
WC	408 A.5.03	
Kancelář	410 A.5.04	
Kancelář	411 A.5.05	
Kancelář	412 A.5.06	
Kancelář	413 A.5.07	
Kancelář	414 A.5.08	
Kancelář	415 A.5.09	
Chodba	416	ACTION
Úklid	417	FAB
Umývárna	418 A.5.10	
Kancelář	419 A.5.11	
Spis uzel	420	FAB
Kancelář	421 A.5.12	
Kancelář	422 A.5.13	
Kancelář	423 A.5.14	
Sklad - kopírka	425	FAB
Kuchyňka (pos.dv.)	426	FAB
Sklad	427	FAB
Sklad - kopírka	430	FAB
Kancelář	431 A.5.15	
Kancelář	433 A.5.16	
Kancelář	434 A.5.17	
Chodba	435	ACTION
Kancelář	436 A.5.18	
Kancelář	437 A.5.19	
Kancelář	438 A.5.20	
Kancelář	439 A.5.21	
Kancelář	440 A.5.22	
Kancelář	441 A.5.23	
Umývárna	445 A.5.24	
WC	446 A.5.25	
Úklid	447	FAB

Príloha č. - Schematické rozmištní systému pro správu a realizaci elektronického klíčového hospodářství (EKH), budova A(6. NP)
 - Náměstí 14. října -

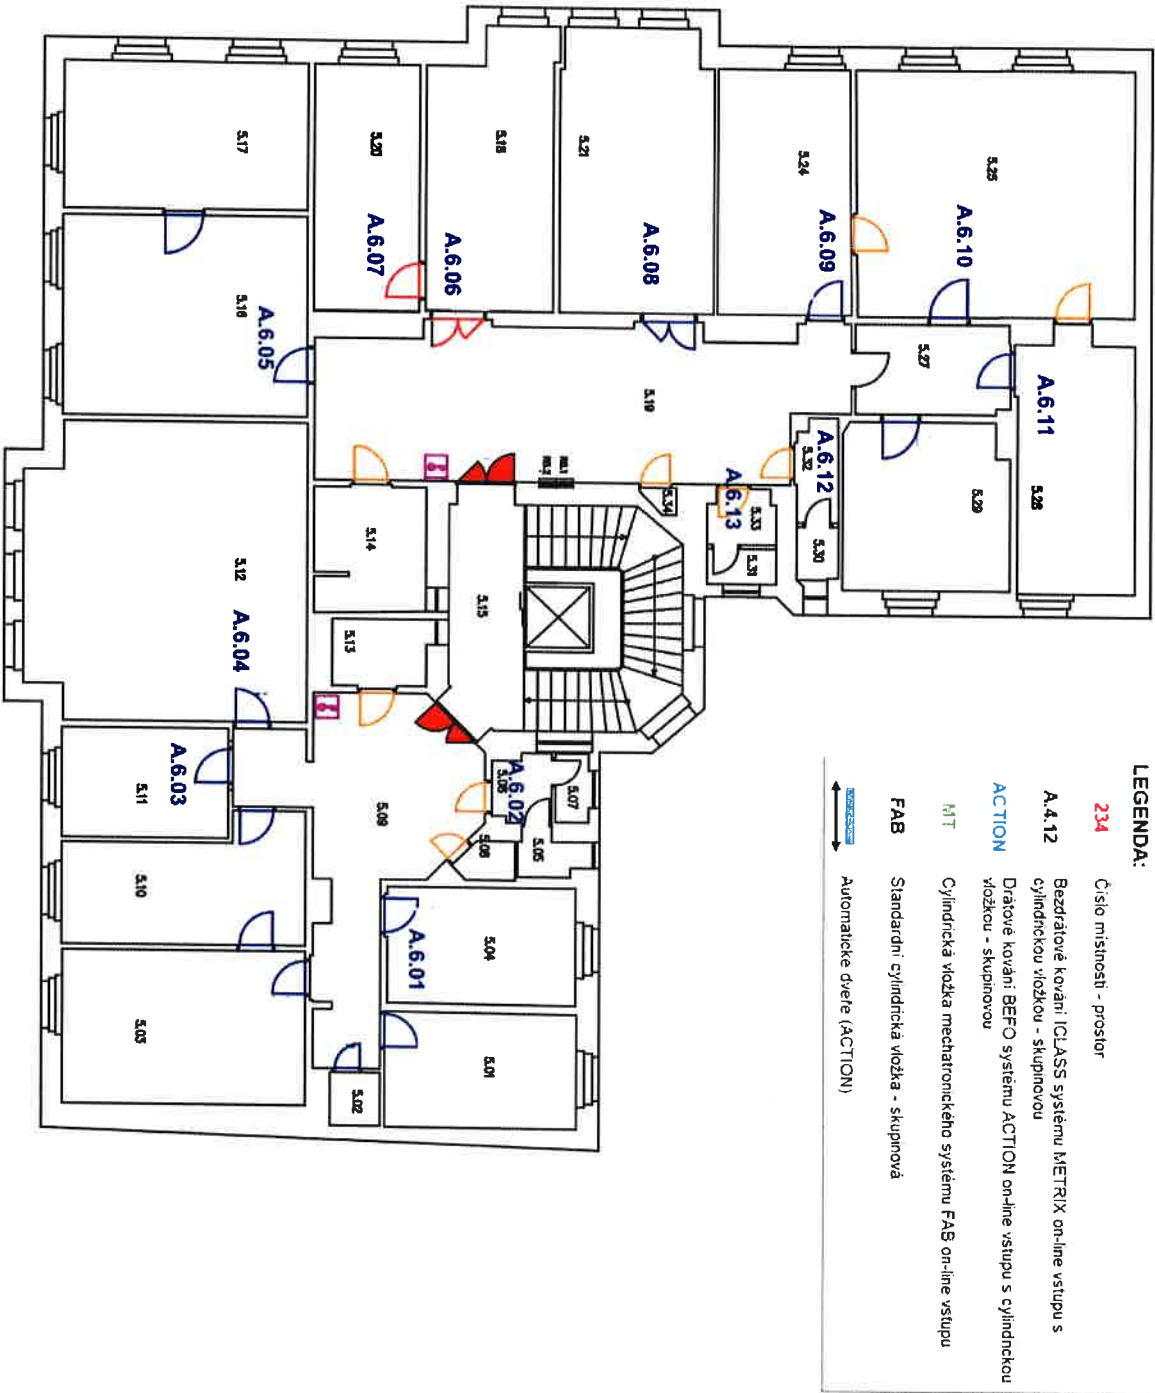


LEGENDA:

- 234** Číslo místnosti - prostor
- A.4.12** Bezdrátové kování (CLASS systému METRIX on-line vstupu s cylindrickou vložkou - skupinovou
- ACTION** Drátové kování BEFO systému ACTION on-line vstupu s cylindrickou vložkou - skupinovou
- MT** Cylindrická vložka mechanického systému FAB on-line vstupu
- FAB** Standardní cylindrická vložka - skupinová
-  Automatické dveře (ACTION)

Název	Č.M.	CLASS - METRIX + cyl.vl. skupinová	Cylindr-cka vložka Individual
Archiv	501		
Sklad	502		FAB
Archiv	503		MT
Kancelář	504	A.6.01	
Úklid	506		FAB
WC	508	A.6.02	
Chodba	509		Action
Kancelář	511	A.6.03	
Kancelář - archiv	512	A.6.04	
Kuchyně	513		FAB
Kuchyně	514		FAB
Kancelář	516	A.6.05	
Kancelář	517		FAB
Kancelář	518	A.6.06	
Chodba	519		Action
Kancelář	520	A.6.07	
Kancelář	521	A.6.08	
Kancelář	524	A.6.09	
Kancelář	525	A.6.10	
Kancelář	528	A.6.11	
Spis uzal	529		MT
Umyvarna	532	A.6.12	
WC	533	A.6.13	
Úklid	534		FAB

Příloha č. - Schematické rozmístění systémů pro správu a realizaci elektronického klíčového hospodářství (EKH), budova A (7. NP)
 - Náměstí 14. října -

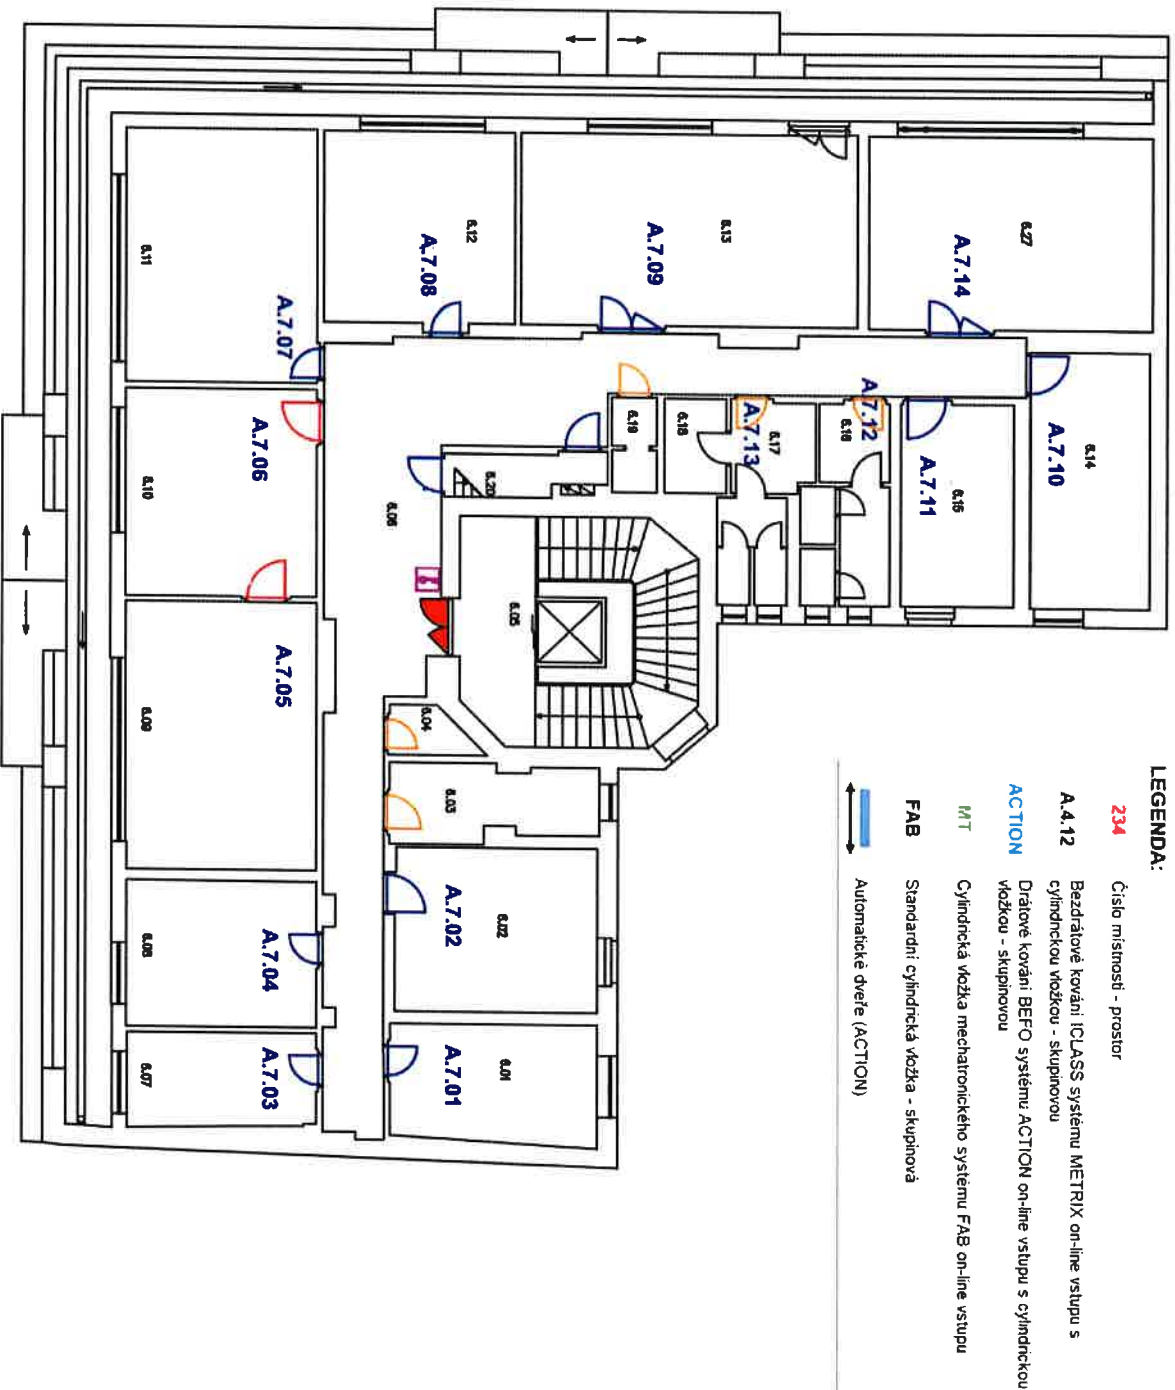

Název	Č.M.	ICLASS - METRIX + cyl.vl. skupinová	Cylindrická vožka
Kancelář	601	A.7.01	
Kancelář	602	A.7.02	
Kuchyňka	603		FAB
Úklid	604		FAB
Chodba	606		ACTION
Kancelář	607	A.7.03	
Kancelář	608	A.7.04	
Kancelář	609	A.7.05	
Kancelář	610	A.7.06	
Kancelář	611	A.7.07	
Kancelář	612	A.7.08	
Kancelář	613	A.7.09	
Kancelář	614	A.7.10	
Kancelář	615	A.7.11	
WC	616	A.7.12	
WC	617	A.7.13	
Úklid	618		FAB
Sprcha	619		FAB
Rozvodna	620		FAB
Kancelář	627	A.7.14	