


POHLED - INTERIER

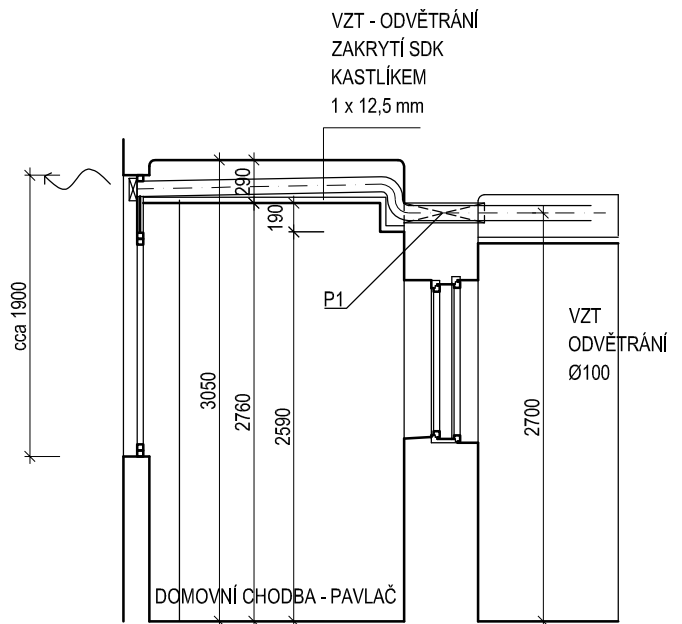

ŘEZ CHODBOU

03

**ZASKLENÍ A ÚPRAVA RÁMU NADSVĚTLÍKU
OKNA V CHODBĚ**

Rozměr dle velikosti MDF desky - cca 250 x 350 mm
Rám bude doplněn o svislou příčku a vložení desky MDF s laminátovou úpravou.
Zasklení bude upraveno dle velikosti konstrukční desky u VZT výdechu

POZN. Všechny stavební konstrukce před výrobou nutno zaměřit

NEPOMUCKÁ 445/4 PRAHA 5 KOŠÍŘE
BYT Č. 1/12 2.NP
UDRŽOVACÍ PRÁCE A STAVEBNÍ ÚPRAVY

INVESTOR: **MĚSTSKÁ ČÁST PRAHA 5, 14 ŘÍJNA 1381/4, PRAHA 5**
ZASTOUPEN: **CENTRA A.S., PLZEŇSKÁ 3185/5B, PRAHA 5**

GENERÁLNÍ: Ing.arch. **FRYDECKÝ VÁCLAV**
PROJEKTANT: **PATA&FRYDECKÝ ARCHITEKTI S.R.O.**
U ŽELEZNÉ LÁVKY 8 PRAHA 1

PROJEKTANT: Ing.arch. **FRYDECKÝ VÁCLAV**
DÍLČÍ ČÁSTI: **PATA&FRYDECKÝ ARCHITEKTI S.R.O.**
U ŽELEZNÉ LÁVKY 8 PRAHA 1

JEDNOSTUPŇOVÝ PROJEKT

ČÁST:
D.1.1 ARCHITEKTONICKO STAVEBNÍ

NÁZEV VÝKRESU:

ŘEZ CHODBOU

DATUM: 02 2020
MĚŘÍTKO: 1:50

ČÍSLO VÝKRESU:

D.1.1.06