

POHLED - INTERIER


03

ZASKLENÍ A ÚPRAVA RÁMU NADSVĚTLÍKU OKNA V CHODBĚ

Rozměr dle velikosti MDF desky - cca 250 x 350 mm
Rám bude doplněn o svislou příčku a vložení desky MDF s laminátovou úpravou.
Zasklení bude upraveno dle velikosti konstrukční desky u VZT výdechu

POZN. Všechny stavební konstrukce před výrobou nutno zaměřit

ŘEZ CHODBOU

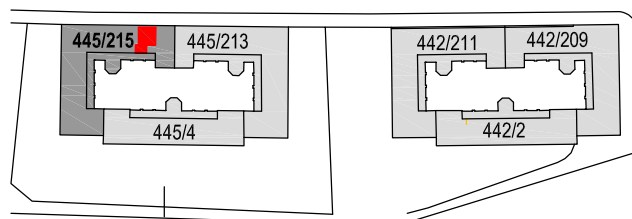

PLZEŇSKÁ 445/215 PRAHA 5 KOŠÍŘE BYT Č. 27/13 2.NP UDRŽOVACÍ PRÁCE A STAVEBNÍ ÚPRAVY

INVESTOR: MĚSTSKÁ ČÁST PRAHA 5, 14 ŘÍJNA 1381/4, PRAHA 5
ZASTOUPEN: CENTRA A.S., NA ZATLANCE 1350/13, PRAHA 5

GENERÁLNÍ PROJEKTANT: Ing.arch. FRYDECKÝ VÁCLAV
PATA&FRYDECKÝ ARCHITEKTI S.R.O.
U ŽELEZNÉ LÁVKY 8 PRAHA 1

PROJEKTANT DÍLČÍ ČÁSTI: Ing.arch. FRYDECKÝ VÁCLAV
PATA&FRYDECKÝ ARCHITEKTI S.R.O.
U ŽELEZNÉ LÁVKY 8 PRAHA 1

ČÁST: JEDNOSTUPŇOVÝ PROJEKT
D.1.1 ARCHITEKTONICKO STAVEBNÍ

NÁZEV VÝKRESU:
ŘEZ CHODBOU

DATUM: 02 2020
MĚŘÍTKO: 1:50

ČÍSLO VÝKRESU:

D.1.1.07