

LEGENDA MÍSTNOSTÍ									
ČÍSLO MÍSTNOSTI	ÚČEL MÍSTNOSTI	PLOCHA	VÝŠKA	NÁŠLAPNÁ VRSTVA	ČÍSLO SKLADBY Z TABULKY ÚPRAV POVRCHŮ				
					PODLAHA	STŘOP	PODHED	STĚNY	OBKLAD
309.1	CHODBA	3,95	2,80	KERAMICKÁ DLAŽBA	KD1	SK2	DU1, DU2	SKK1	
309.2	KUCHYŇ	9,66	2,80	DŘEVĚNÁ PODLAHA	DP1	SK2	DU1, DU2	SKK2, DU3	
309.3	POKOJ	9,10	2,80	DŘEVĚNÁ PODLAHA	DP1	SK2	DU1, DU2	SKK2	
309.4	WC	1,12	2,40	KERAMICKÁ DLAŽBA	KD11	SK1	DU1, DU2	DU3	
309.5	KOUPELNA	2,17	2,40	KERAMICKÁ DLAŽBA	KD11	SK1	DU1, DU2	DU3	

LEGENDA MATERIÁLŮ:

- STÁVAJÍCÍ KONSTRUKCE
- SYSTEMOVÉ ŘEŠENÍ ZDIVA Z PLNÝCH CIHEL CP, P15 NA MALTU 2,5 MPa (150mm)
- PŘÍZDÍVKY Z POROBETONOVÝCH TVÁRNIC 50, 100 NA P2–500 (50mm, 100mm)
- SDK STĚNA S VLOŽENOU MINERÁLNÍ VATOU
- SK*

SADROKARTONOVÝ PODHLED (VIZ TABULKU SKLADEB KONSTRUKCI A PVRCHOVÝCH ÚPRAV)
- DU*

ÚPRAVA PVRCHŮ (VIZ TABULKU SKLADEB KONSTRUKCI A PVRCHOVÝCH ÚPRAV)
- TO*

TRUHLAŘSKÉ PRVKY – VIZ VÝPIS VÝPLNÍ OTVORŮ
- DO*


DVEŘE – VIZ VÝPIS VÝPLNÍ OTVORŮ
- OK*

OKNO – VIZ PARAMETRY VÝPLNÍ
- PR*

PŘEKLAD STAVEBNÍHO OTVORU – PODROBNĚ VIZ VÝPIS PRVKŮ PSV
- VO*

PRVKY PSV – PODROBNĚ VIZ VÝPIS PRVKŮ PSV

POZN. 1: DŘÁŽKY PRO INSTALACE VE STÁVAJÍCÍM ZDIVU BUDOU VYŘEZÁVÁNY DIAMANTOVÝM KOTOUČEM

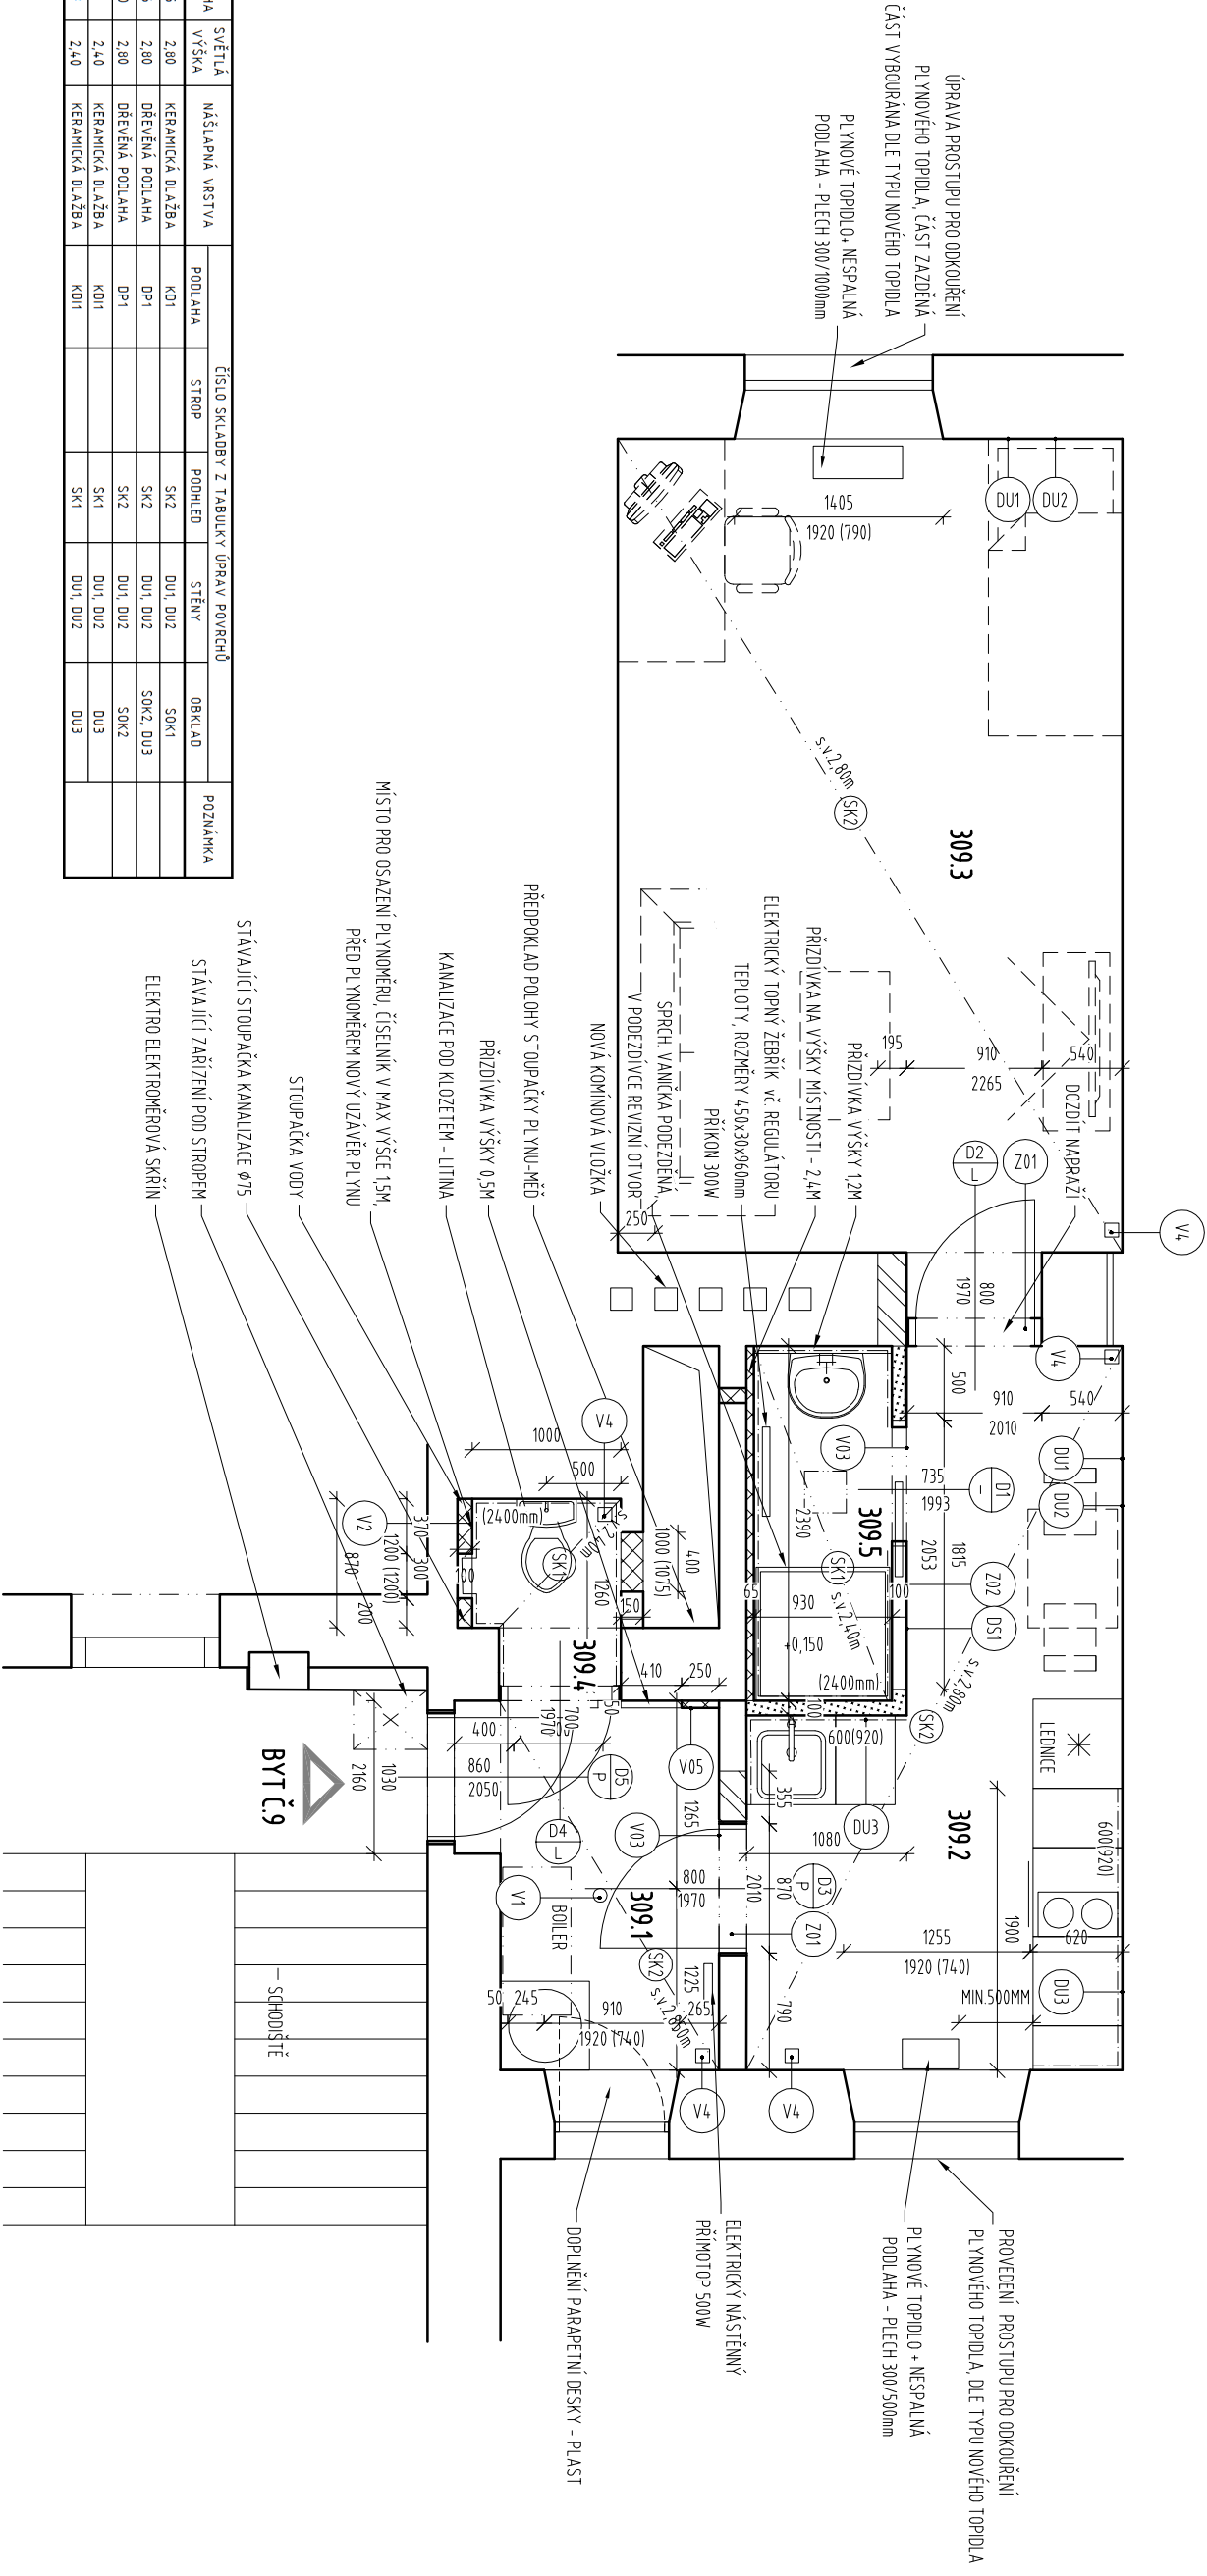

AKCE		P H A	
STAVEBNÍ ÚPRAVY BYTOVÉ JEDNOTKY č.9			
Na Neklance 1299/30, Praha 5 – Smíchov			
INVESTOR	Městská část Praha 5 v zastoupení správní f.	Č.ZAK.	849
GENERÁLNÍ PROJEKTANT	Centra a.s., Na Zatlance 1350/13, 15000 Praha 5	STUPEŇ	DPS
	ATELIER P.H.A. spol. s r.o.	MĚŘÍTKO	1:50
ODP. PROJEKTANT	Gobčíkova 15, Praha 8, 182 00	DATUM	03/2020
HLAVNÍ INŽENÝR PROJEKTU	Ing. Arch. O. Gattermayer	FORMÁT	3x44
VYPRACOVAL	Ing. T. Hromádko	OBJEKT	SO-01
	Ing. M. Ječnč	D.1.1 ARCH. STAVEB. ŘEŠENÍ	
VÝKRES		č.v./č.REV.	
PŮDORYS 3.NP – NÁVRH		03	

Atelier P.H.A. spol. s r.o., Gobčíkova 15, 182 00 Praha 8, tel.:284 681 547, www.p-h-a.cz