
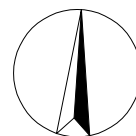
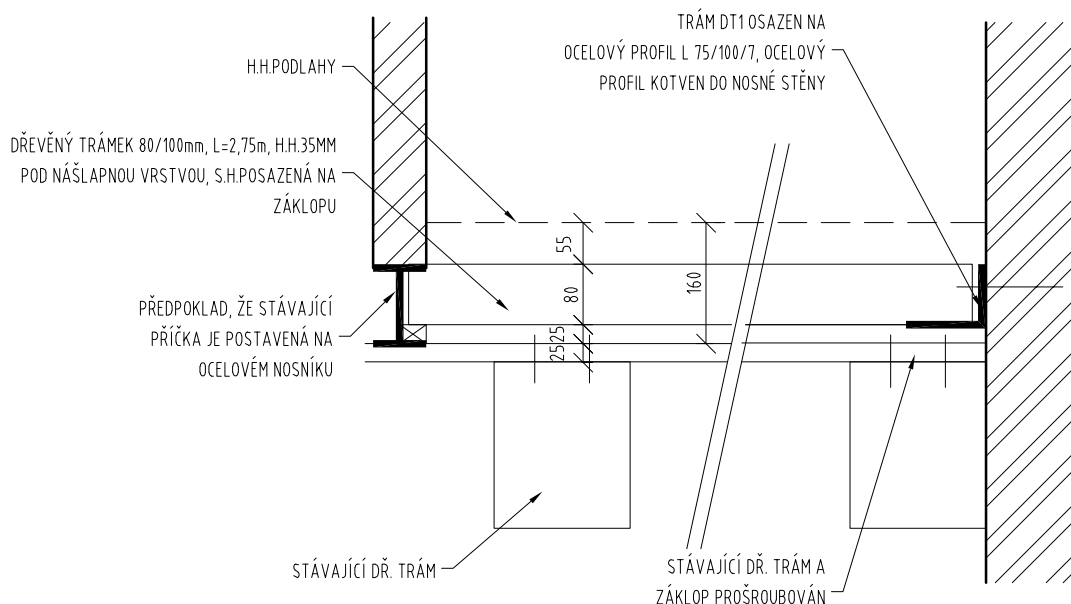


LEGENDA MÍSTNOSTÍ

číslo místnosti	účel místnosti	plocha (m2)	světlá výška (m)	nášlapná vrstva
409.1	CHODBA	11,29	2,85	KOBEREC
409.2	KUCHYŇ	15,49		PVC
409.3	KOMORA	7,33		KOBEREC
409.4	SPÍŽ	1,68		KERAMICKÁ DLAŽBA
409.5	WC	1,32		KERAMICKÁ DLAŽBA
409.6	KOUPELNA	4,79		KERAMICKÁ DLAŽBA
409.7	POKOJ	24,23		PARKETY
409.8	POKOJ	37,13		PARKETY
409.9	POKOJ	20,20		PARKETY

ŘEZ 1-1

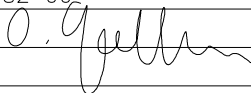

AKCE		STAVEBNÍ ÚPRAVY BYTOVÉ JEDNOTKY č.9/6		P H A	
		Zborovská 1188/8, Praha 5 – Smíchov			
INVESTOR	Městská část Praha 5 v zastoupení správní f.	Č.ZAK.	849		
	Centra a.s., Na Zatlance 1350/13, 15000 Praha 5	STUPEŇ	DPS		
GENERÁLNÍ PROJEKTANT	ATELIER P.H.A. spol. s r.o.	MĚŘÍTKO	1:50		
	Gabčíkova 15, Praha 8, 182 00	DATUM	07/2020		
ODP. PROJEKTANT	Ing. Arch. O. Gattermayer 	FORMÁT	3xA4		
HLAVNÍ INŽENÝR PROJEKTU	Ing. T. Hromádko	OBJEKT	SO-01		
VYPRACOVAL	Ing. M. Ječná	D.1.1 ARCH. STAVEB. ŘEŠENÍ			
VÝKRES	PŮDORYS 4.NP – STÁVAJÍCÍ STAV, BOURÁNÍ			Č.v./Č.REV.	
				02	

Sonda S3

- keram dlažba
- betonová mazanina
- škar. násyp+polštáře

tl.15mm
tl.80mm
tl.175mm

STOUPÁČKA
KANALIZACE DN75
STOUPÁČKA VODY

DEMONTOVAT STÁVAJÍCÍ
NAPLENĚNÁ KOKLÍ

MĚŘÍC VODY,
UZÁVĚR VODY

TRÁM DT1 OSAZEN NA
OCELOVÝ PROFIL L 75/100/7, OCELOVÝ
PROFIL KOTVEN DO NOSNÉ STĚNY

V MÍSTĚ NOVÉHO DR. TRÁMKU
PROŠROUBOVAT STÁVAJÍCÍ
ZÁKLOP K NOSNÝM TRÁMŮM

Sonda S2

- koberec
- dř. prkna
- škar. násyp+polštáře 80/80
- dř. prkna
- dřevěný trám v.265mm

tl.24mm
tl.135mm
tl.25mm

PROVEDENÍ PÁSOVÉ SONDY
KONTROLA STAVU
ZHLAVÍ STROPNÍCH TRÁMŮ,
PŘÍPADNÁ SAMČE A
PROVEDENÍ NOVÉ ČÁSTI ZÁKLOPU

TRÁM DT1 OSAZEN NA
OCELOVÝ PROFIL POD PŘÍČKOU,
NEBO NA PRŮBĚŽNOU ŘÍČKU


PLYNOVÉ TOPIDLO

PROVEDENÍ PÁSOVÉ SONDY
KONTROLA STAVU
ZHLAVÍ STROPNÍCH TRÁMŮ,
PŘÍPADNÁ SAMČE A
PROVEDENÍ NOVÉ ČÁSTI ZÁKLOPU

Sonda S1

- 3xPVC
- keram dlažba
- betonová mazanina
- škar. násyp+polštáře
- dř. prkna
- dřevěný trám v.265mm

tl.15mm
tl.40mm
tl.105mm
tl.25mm

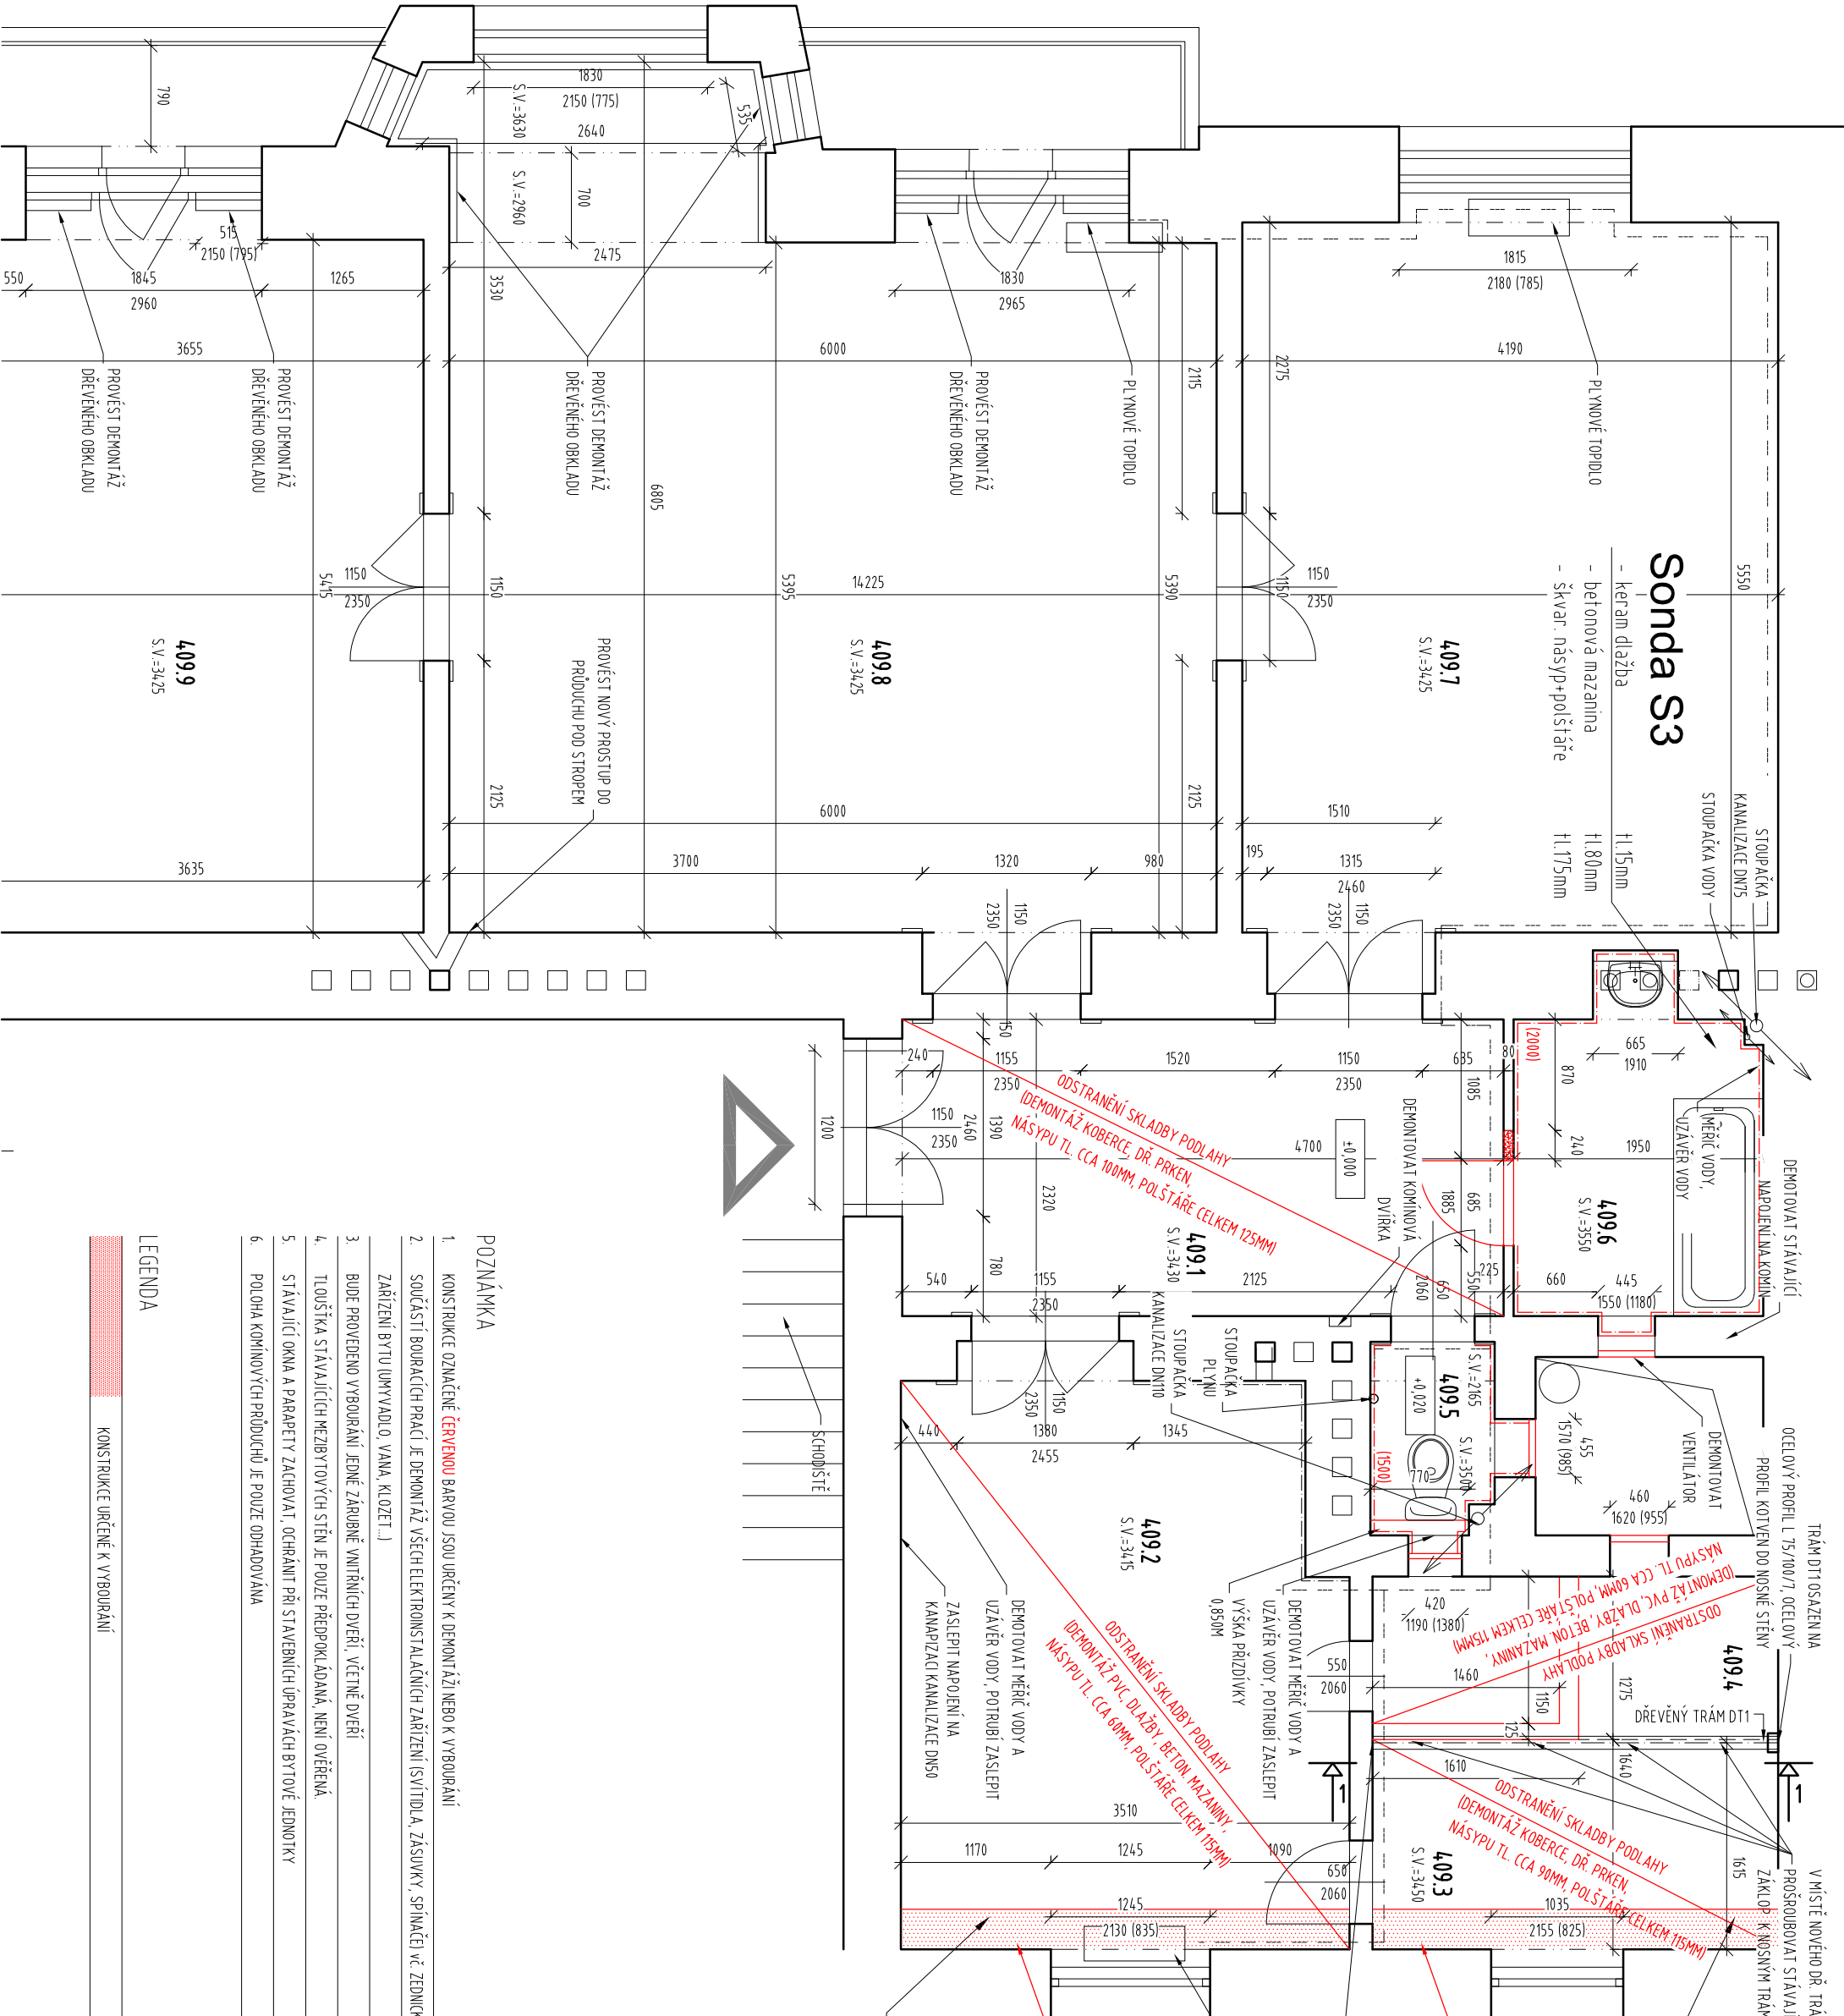

POZNÁMKA

- KONSTRUKCE OZNAČENÉ ČERVENOU BARVOU JSOU URČENY K DEMONTÁŽI NEBO K VYBOURÁNÍ
- SOUČÁSTI BOURACÍCH PRACÍ JE DEMONTÁŽ VŠECH ELEKTRONSTALAČNÍCH ZAŘÍZENÍ (SVÍTLIDLA, ZÁSVIVKY, SPÍNAČE) VČ. ZEDNICKÉHO ZAPRAVENÍ POVRCHŮ, DEMONTÁŽ DALŠÍHO ZAŘÍZENÍ BYTU (UMÝVADLO, VANA, KLOZET...)
- BUDE PROVEDENO VYBOURÁNÍ JEDNÉ ZÁRUBNĚ VNITŘNÍCH DVEŘÍ, VČETNĚ DVEŘÍ
- TLIČTIŠKA STÁVAJÍCÍCH MEZIBÝTOVÝCH STĚN JE POUZE PŘEDPOKLÁDÁNÁ, NENÍ OVĚŘENÁ.
- STÁVAJÍCÍ OKNA A PARAPETY ZACHOVAT, OCHRÁNIT PŘI STÁVEBNÍCH ÚPRAVÁCH BYTOVÉ JEDNOTKY
- POLONA KOMINOVÝCH PRŮDICHŮ JE POUZE ODHAPOVÁNA

LEGENDA

KONSTRUKCE URČENÉ K VYBOURÁNÍ