


PŮDORYS - VĚTRÁNÍ

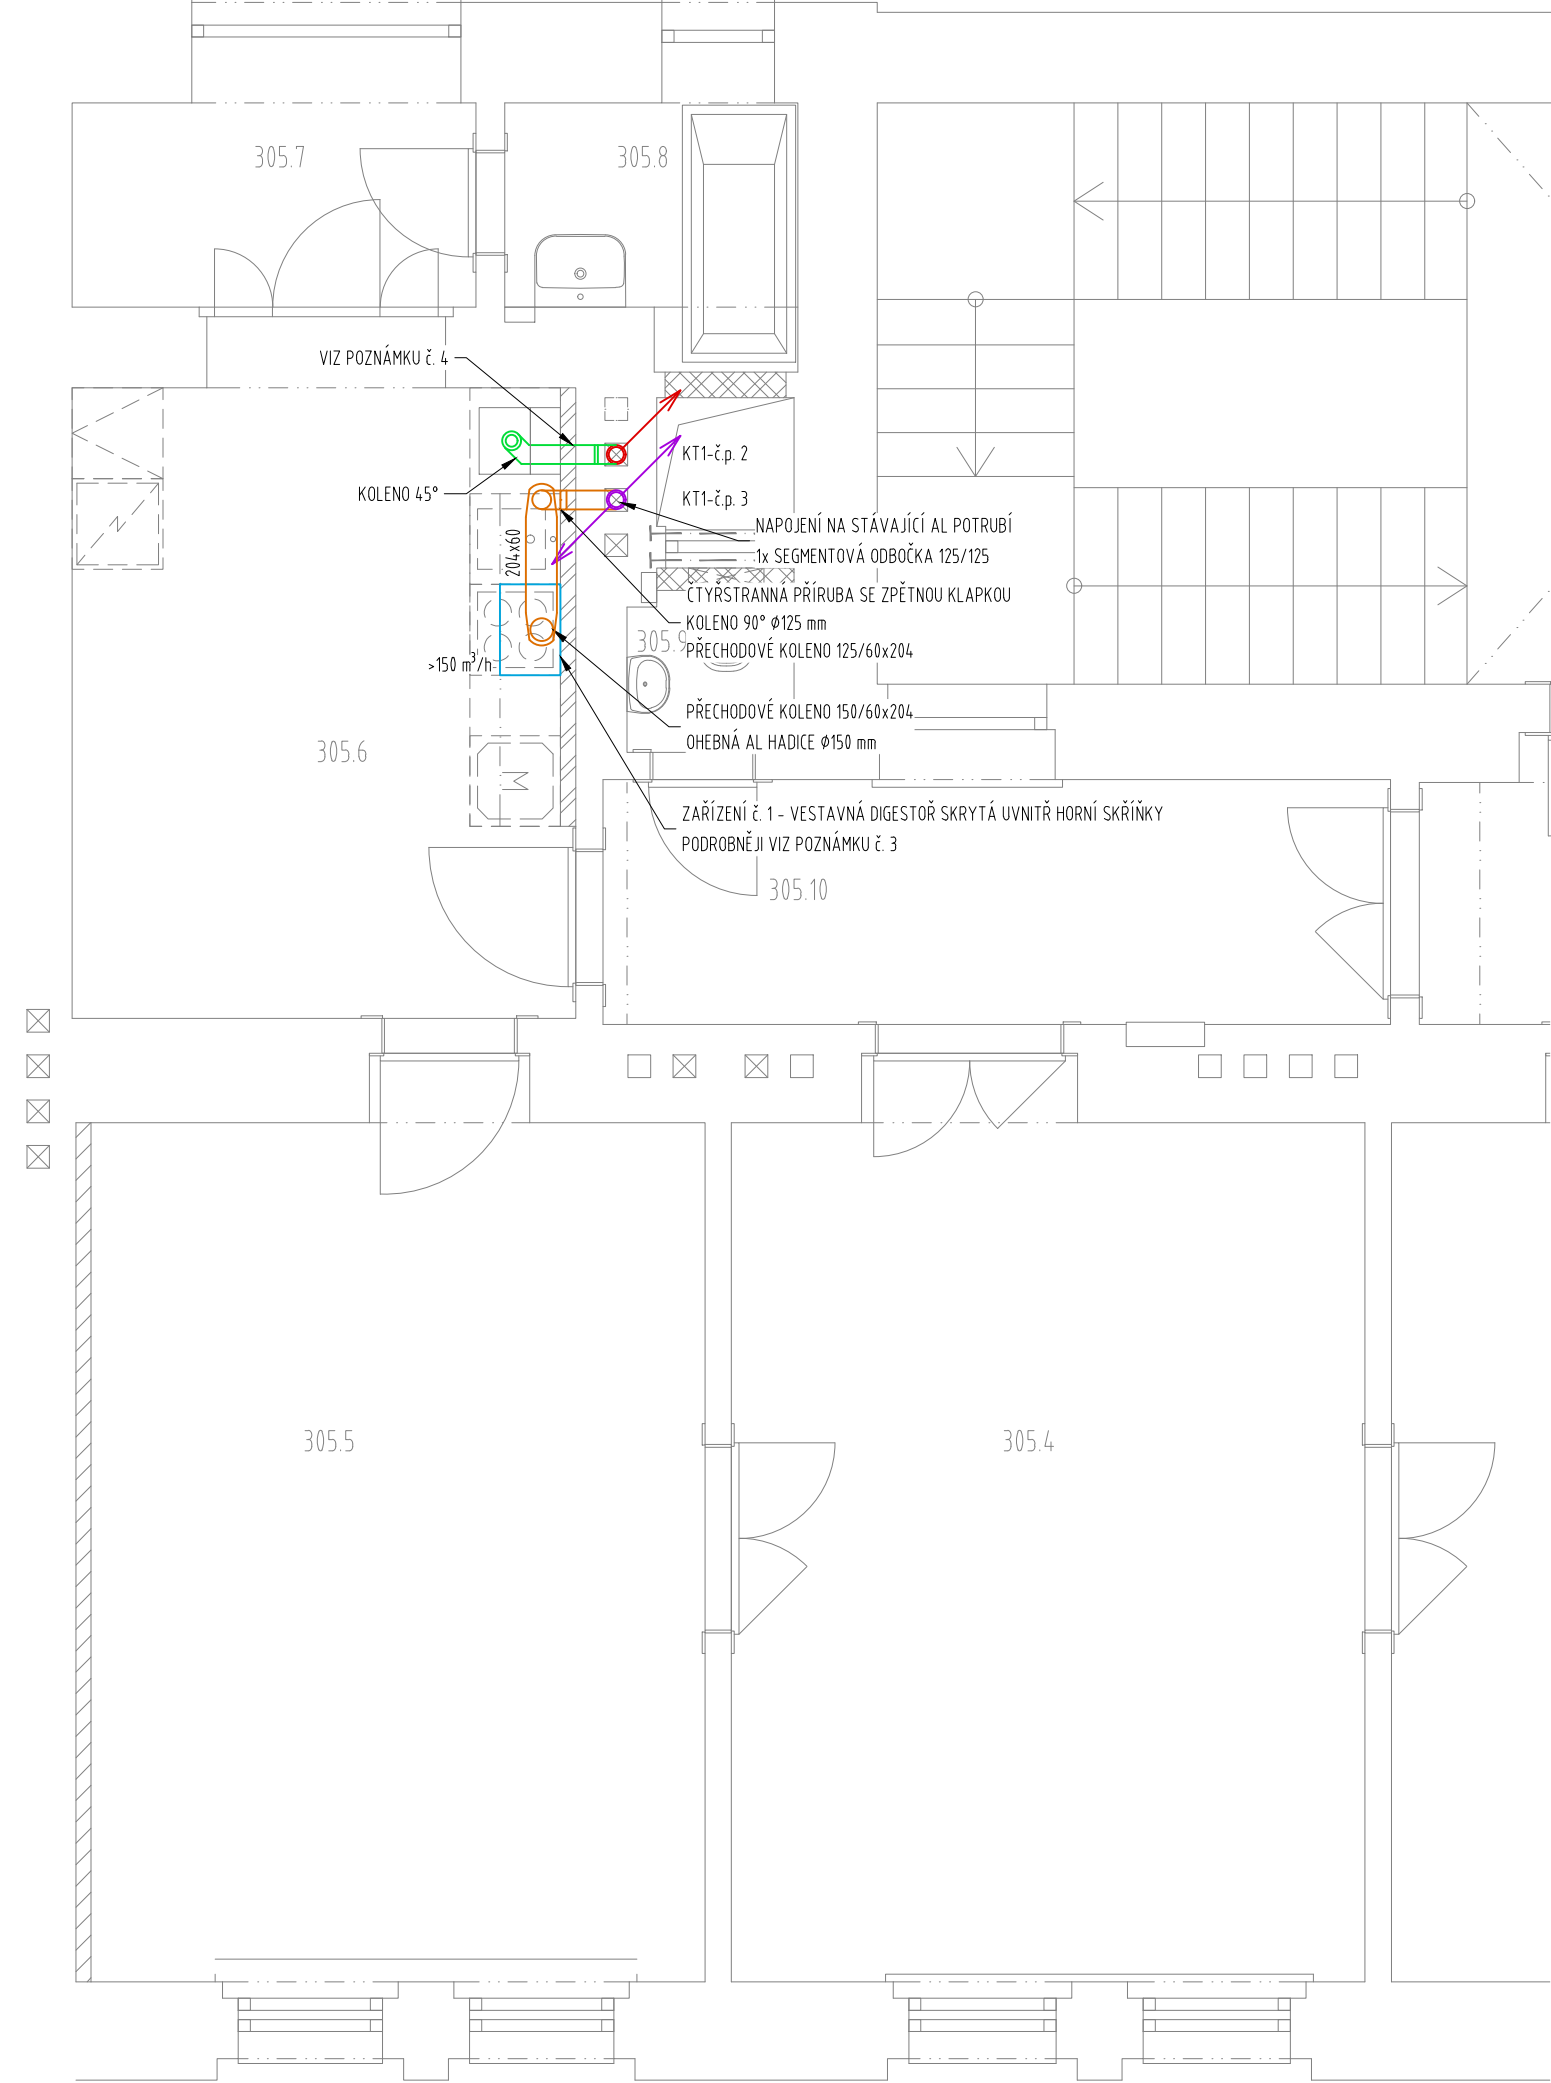

LEGENDA

	PVC HRANATÉ POTRUBÍ VEDENO NAD HORNÍMI SKŘÍNKAMI KUCHYŇSKÉ LINKY - ODVĚTRÁNÍ VARNÉHO MÍSTA
	KOŮŘOVOD - KOAXIÁLNÍ PLASTOVÉ POTRUBÍ 80/125 mm S PLECHOVÝM PLÁŠTĚM PRO ODKOURENÍ A PŘÍVOD VZDUCHU KE KONDENZAČNÍMU KOTLI
	FLEXIBILNÍ POLYPROPYLENOVÉ POTRUBÍ Ø80 mm PRO ODVOD SPALIN Z KONDENZAČNÍHO KOTLE VČ. VYSTŘEĐOVAČÍCH DÍLŮ
	STÁVAJÍCÍ KOMÍNOVÉ POTRUBÍ OHEBNÉ AL H-400 Ø120 mm

POZNÁMKA

- JEDNÁ SE O STAVEBNÍ ÚPRAVY STÁVAJÍCÍ BUDOVY, VŠECHNY STÁVAJÍCÍ KONSTRUKCE JE NUTNO OVĚŘIT DLE SKUTEČNÉHO STAVU
- UMÍSTĚNÍ VÝVODŮ JE ORIENTAČNÍ - NUTNO ODSOUHLASIT AUTOR. DOZOREM PŘED ZAPOČETÍM MONTÁŽE V KOORDINACI S UMÍSTĚNÍM STROPNÍCH SVĚTEL
- VESTAVNÁ DIGESTOŘ SE ZPĚTNOU KLAPKOU - PŘI MAXIMÁLNÍM NASTAVENÍ VÝKONU DOSAHUJE PROUDĚNÍ VZDUCHU ALESPŮŇ 600 m³/h PŘI AKUSTICKÉM TLAKU DO 64 dB, LED OSVĚTLENÍ
- OSAZENÍ SADY PRO ODKOURENÍ KOTLE DO ŠACHTY DLE POŽADAVKŮ VÝROBCE VYBRANÉHO KOTLE; PŘEDPOKLADÁ SE OSAZENÍ REVIZNÍHO KOLENA 87° DN 80/125, KRYCÍ MANŽETY, PRŮCHODKY A PATNÍHO KOLENA DN 80; VEDENO NAD PODHLEDEM
- VÝKRES NENAHRAZUJE REALIZAČNÍ ANI DÍLENSKOU DOKUMENTACI, PŘI PROVÁDĚNÍ MOHOU NASTAT SITUACE NEPŘEDVÍDANÉ PROJEKTEM - JE NUTNO KONZULTOVAT S PROJEKTANTEM

SEZNAM REVIZÍ

-

AKCE		STAVEBNÍ ÚPRAVY BYTOVÉ JEDNOTKY 14/5		P H A	
		Jindřicha Plachty 57/29, 150 00 Praha 5 – Smíchov			
INVESTOR	Městská část Praha 5 v zastoupení správní f.	Č.ZAK.	849		
	Centra a.s., Na Zatlance 1350/13, 15000 Praha 5	STUPEŇ	DPS		
GENERÁLNÍ PROJEKTANT	ATELIER P.H.A. spol. s r.o.	MĚŘÍTKO	1:50		
	Gabčíkova 15, Praha 8, 182 00	DATUM	04/2020		
ODP. PROJEKTANT	Ing. arch. O. Gattermayer	FORMÁT	2xA4		
HLAVNÍ INŽENÝR PROJEKTU	Ing. T. Hromádko	OBJEKT	SO–01		
VYPRACOVAL	Ing. arch. M. Šiška	D.1.4c VZDUCHOTECHNIKA			
VÝKRES			Č.V./Č.REV.		
PŮDORYS VĚTRÁNÍ – NÁVRH			02/0		