
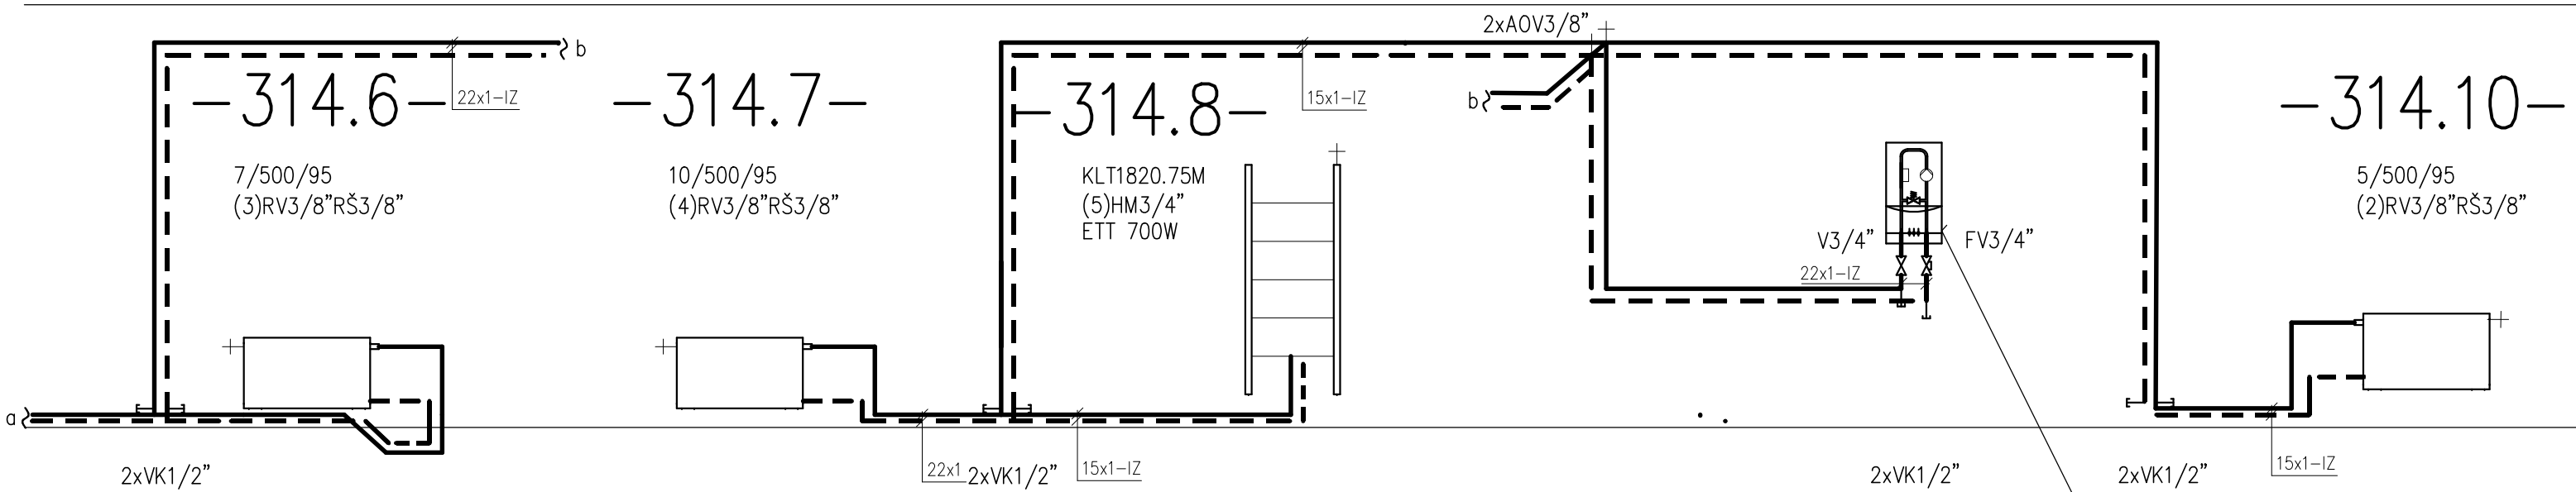


MONTÁŽNÍ SCHÉMA
1:50

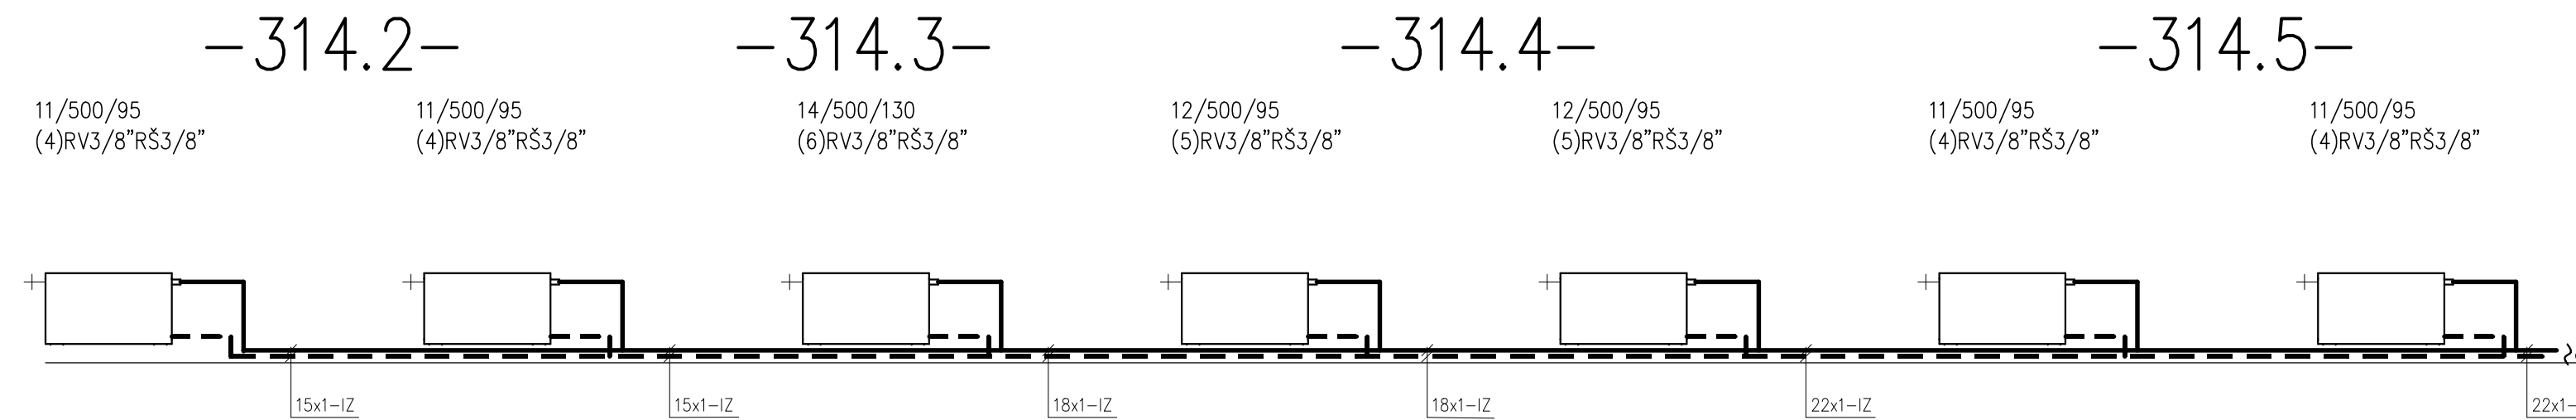

KONDENZAČNÍ KOTEL NA ZP S 20 I ZÁS.
O VÝK 3,8–20 kW PRO UT A 24 kW PRO TV