

SO 02 - Komunikace a zpevněné plochy
POSTOVKA_OSA
M 1:500/50

SKLONOVÉ POMĚRY:

NIVELETA:
TERÉN:


SROVNÁVACÍ ROVINA = 254 m


KÓTY NIVELETY:

KÓTY TERÉNU:

STANIČENÍ:

SMĚROVÉ POMĚRY:

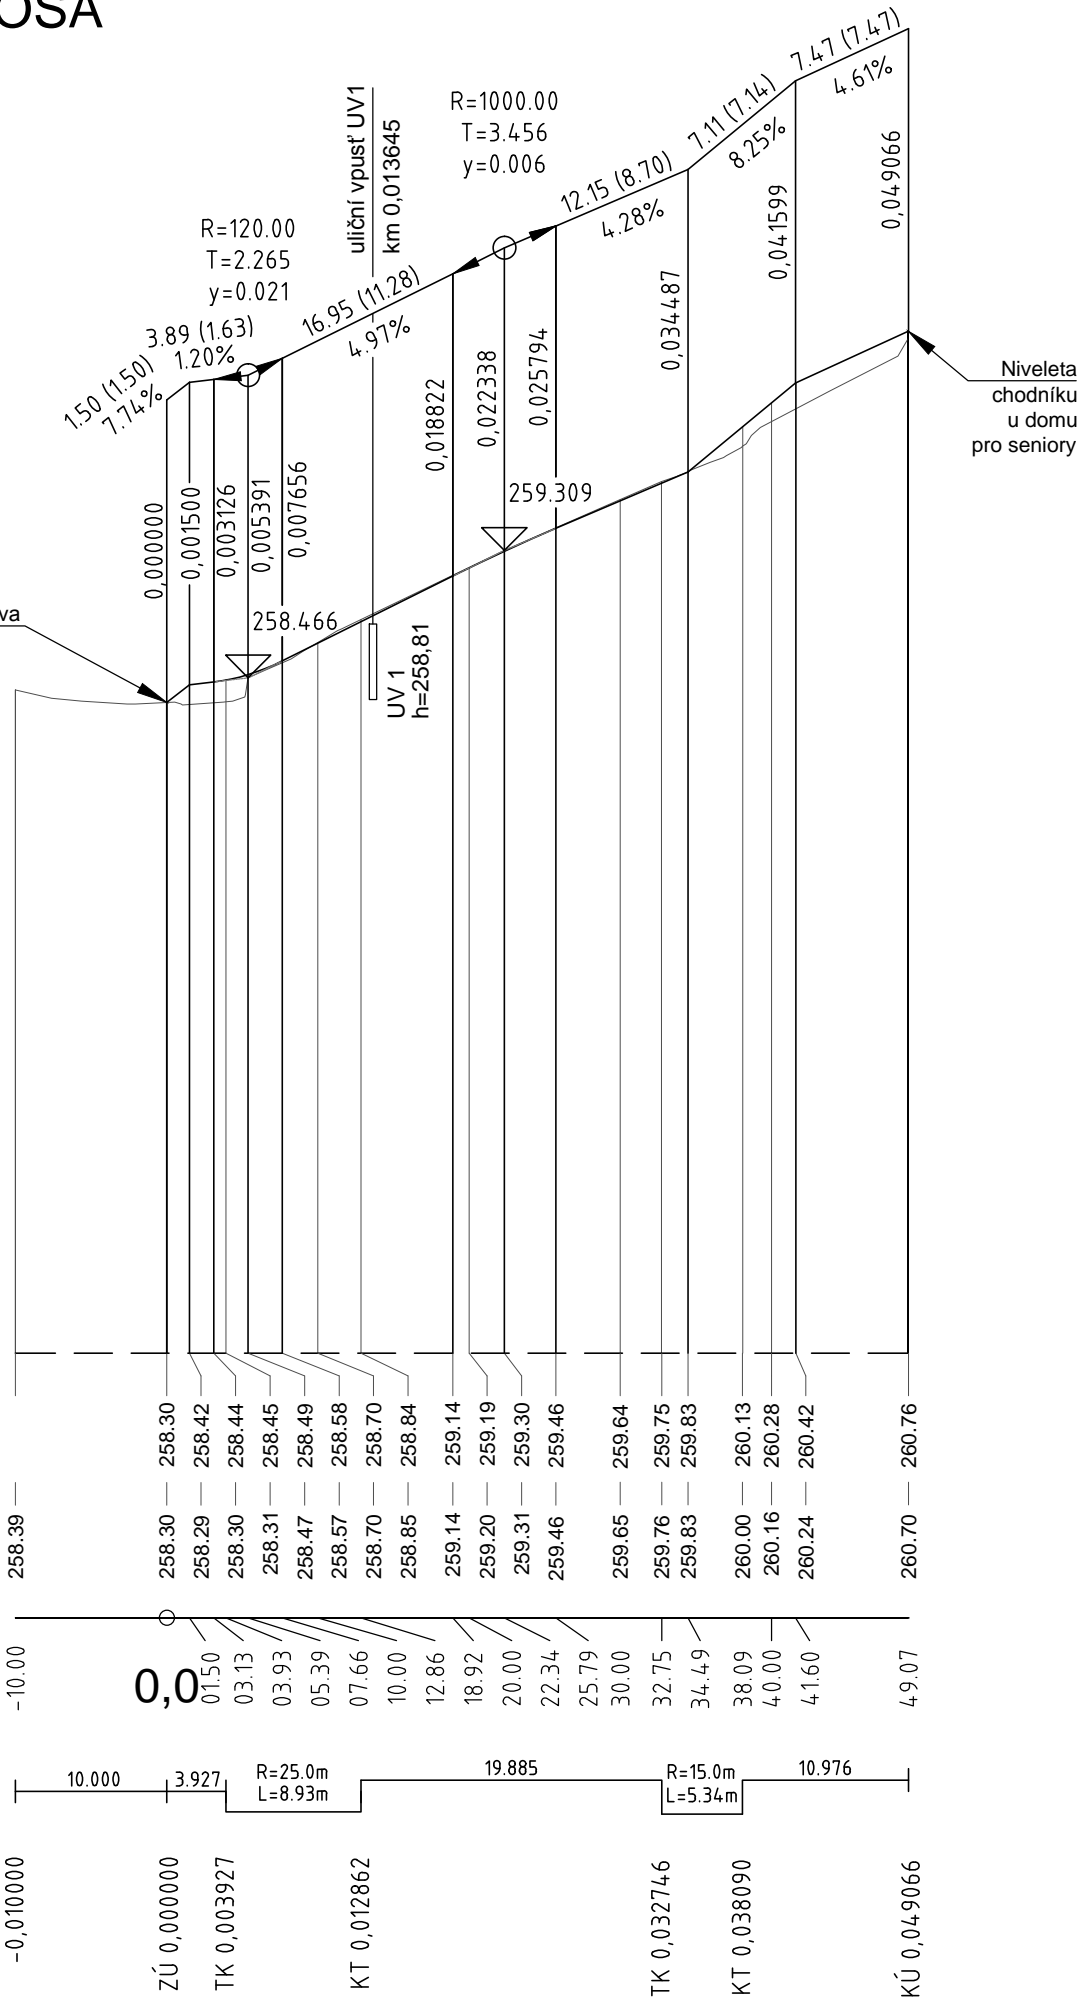

generální projektant architect	akce job	DŮM PRO SENIORY S KOMUNITNÍM CENTREM POŠTOVKA
	UNIT architekti s.r.o. Thákurova 9, 166 34 Praha 6, +420 224 356 470 info@unitarch.eu, www.unitarch.eu	místo stavby site
hlavní architekt chief architect	prof. Ing. arch. Michal Kohout	stupeň phase
koordinátor coordinator	doc. Ing. arch. David Tichý, Ph.D.	část part
vedoucí projektu job architect	Ing. arch. Jan Abík	Společné územní a stavební řízení
zadavatel client	Městská část Praha 5 náměstí 14. října 1381/4 Smíchov, 15000 Praha 5	D - Dokumentace objektů D.2 - SO 02 - Komunikace a zpevněné plochy
hip coordinator	QUADRA project s.r.o. Hostinského 1076/8, 155 00 Praha 5 tel.: 603 520 503 e-mail: quadra@quadraproject.cz	paré copy no.
hlavní inženýr chief engineer	Ing. Martin Čadek	razítko/podpis stamp/signature
projektant části architect of the part	Ing. Jakub Pleiner Harlachova 3320/8, 106 00 Praha 10, +420 774 896 019 jakub.pleiner@gmail.com	Podélný profil
		měřítka scale
		1:500/50
		datum date
		06/2019
		vypracoval drawn by
		Ing. Jakub PLeiner
		číslo výkresu drawing no.
		D.2.03