



STÁVAJÍCÍ STAV ŘEZ STROPEM NAD 3.n.p.
DET.1 M 1:25

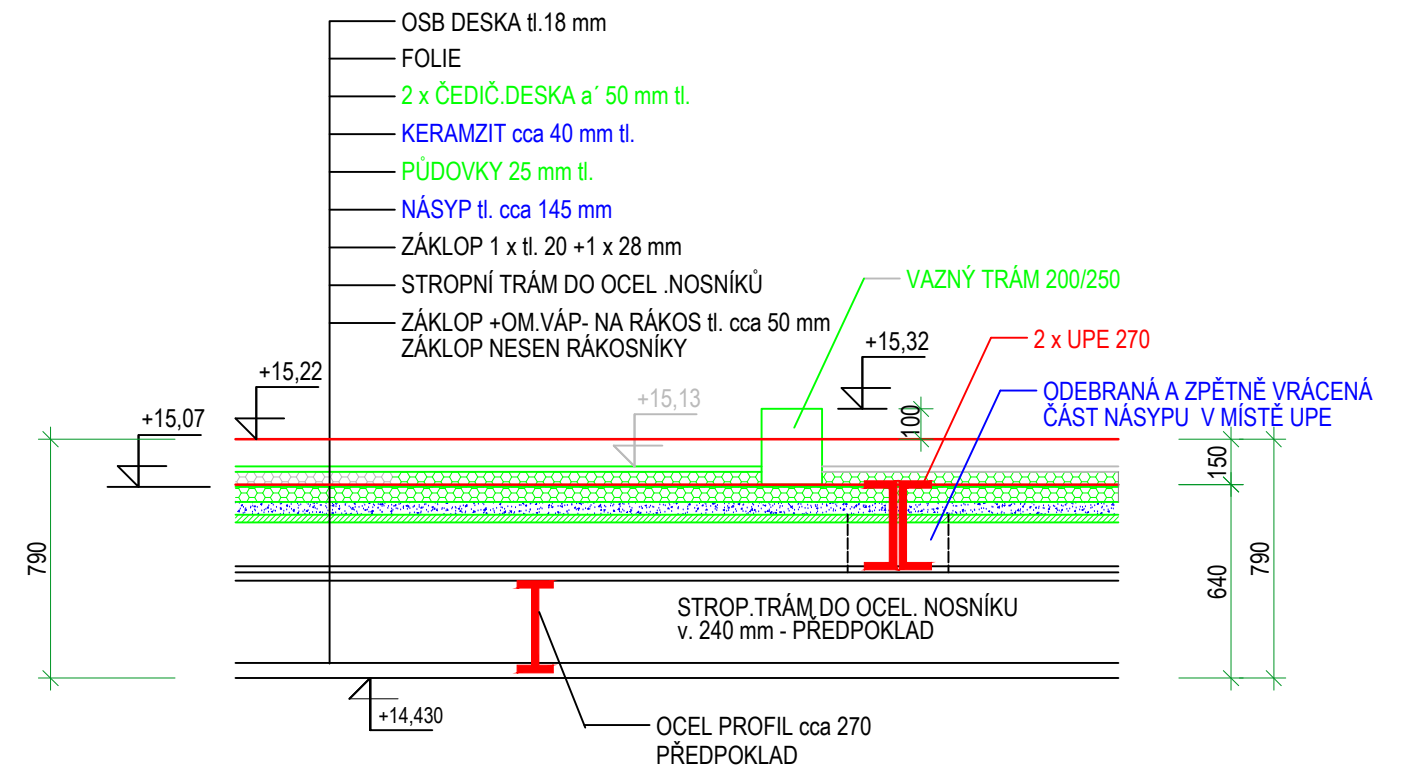

NOVÝ a STÁVAJÍCÍ STAV ŘEZ STROPEM NAD 3.n.p.
DET.1 M 1:25

DEMONTÁŽ : VAZNÝ TRÁM
OSB DESKY
2 x ČEDIČOVÁ IZOLACE
KERAMZIT
PŮDOVKY

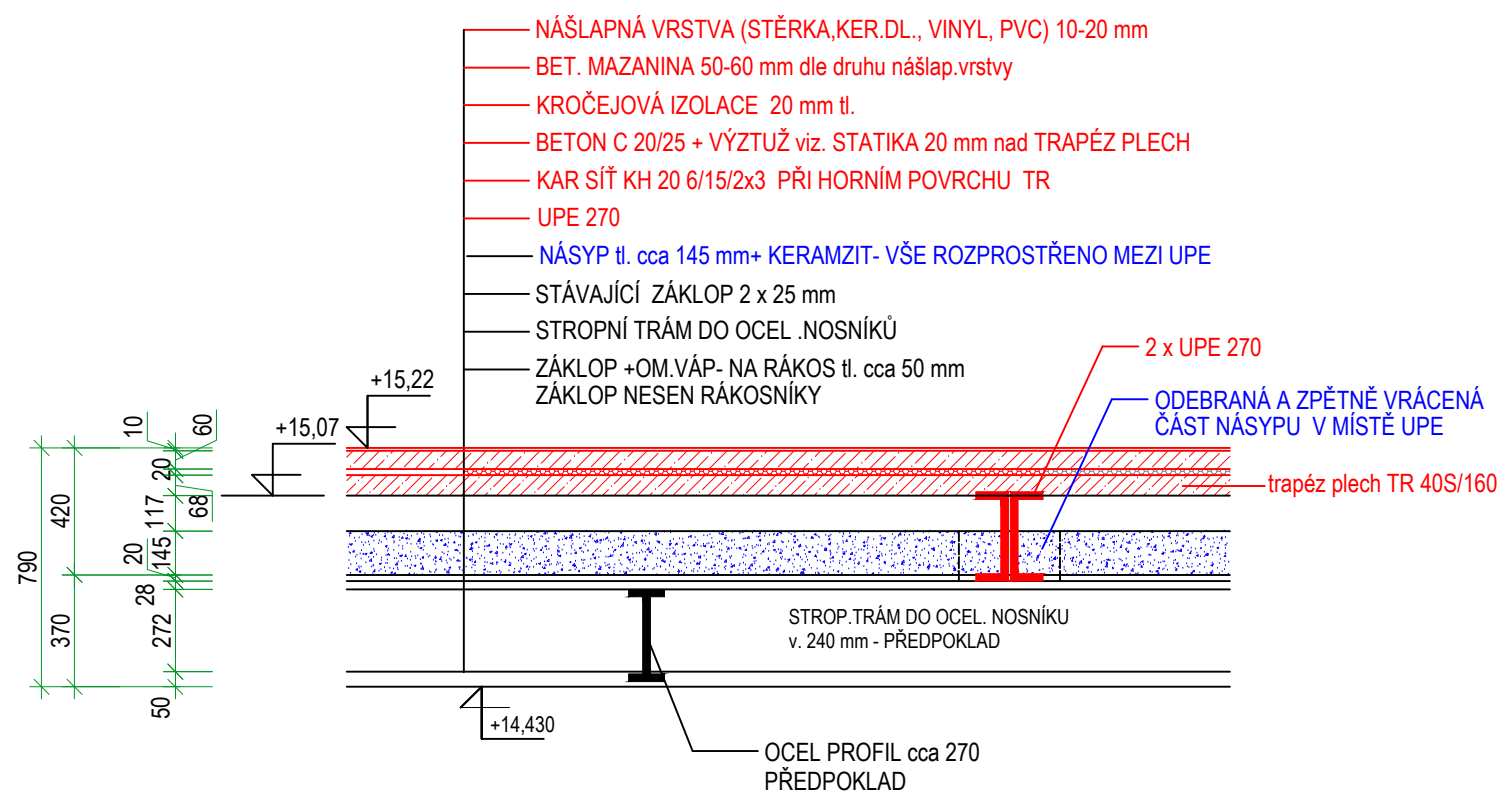

NOVÝ STAV ŘEZ STROPEM NAD 3.n.p.
DET.1 M 1:25

NOVÉ KONSTRUKCE
ODSANĚNÉ KONSTR.
PŘEMÍSTĚNÉ KONSTR.
STÁVAJÍCÍ KONSTR.

NÁSTAVBA, PŘÍSTAVBA A STAVEBNÍ ÚPRAVY
ZŠ a MŠ KOŘENSKÉHO

NOVÝ a STÁVAJÍCÍ STAV ŘEZ STROPEM NAD 3.n.p.

Vypracoval :
Ing. František KALECKÝ

M 1: 25

D1.1.24.1