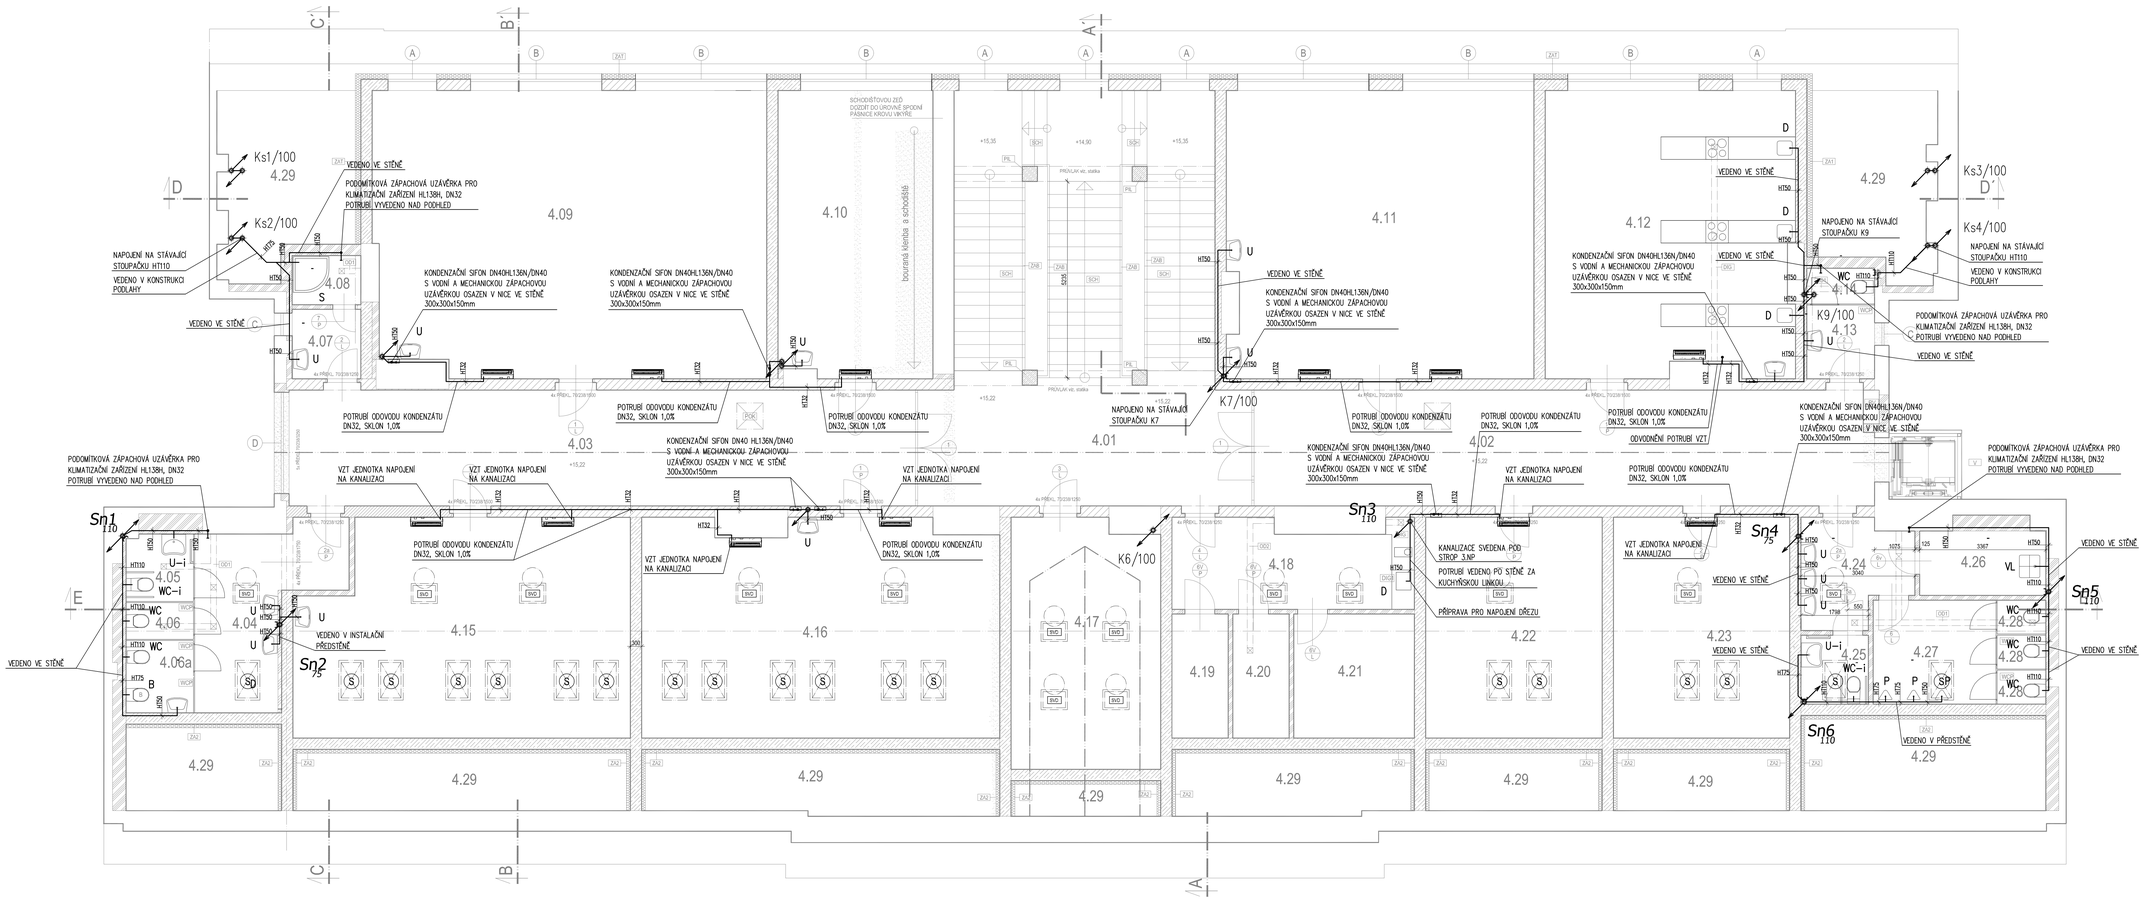

PODKROVÍ NOVÝ STAV - TABUKA MÍSTNOSTÍ

Č.M.	NÁZEV MÍSTNOSTI	PL. m2	ÚPRAVY POVRCHU PODLAHA	STĚNY	STROP	POZNÁMKA
4.1	CHODBA SCHODIŠTĚ	28.70	LITÁ STĚRKA	DMTKA ETAL/KL.	1 x SDK 12 mm F	
4.2	CHODBA ZÁPAD	50.80	LITÁ STĚRKA	DMTKA ETAL/KL.	1 x SDK 12 mm F	
4.3	CHODBA VÝCHOD	51.30	LITÁ STĚRKA	DMTKA ETAL/KL.	1 x SDK 12 mm F	
4.4	WC DRUHÝ ÚSTUP	14.20	KERAM. DLAŽBA	DMTKA ETAL/KL. WC KABINY	1 x SDK 12 mm F	KERAMICKÁ STĚNA V 2.200 MM
4.5	WC DRUHÝ BEZBARIÉROVÉ	3.20	KERAM. DLAŽBA	DMTKA ETAL/KL. WC KABINY	1 x SDK 12 mm F	KERAMICKÁ STĚNA V 2.200 MM
4.6	2 x ÚKLIDOVÁ KOMORA 1 x ÚKLIDOVÁ KOMORA	5.20	KERAM. DLAŽBA	DMTKA ETAL/KL. WC KABINY	1 x SDK 12 mm F	KERAMICKÁ STĚNA V 2.200 MM
4.7	ÚSTUP SPRCHA	3.80	KERAM. DLAŽBA	DMTKA ETAL/KL.	1 x SDK 12 mm F	KERAMICKÁ STĚNA V 2.200 MM
4.8	SPRCHA	3.80	KERAM. DLAŽBA	DMTKA ETAL/KL.	1 x SDK 12 mm F	KERAMICKÁ STĚNA V 2.200 MM
4.9	UDRŽBA PLOCHU	74.40	IBNÍL	DMTKA ETAL/KL.	1 x SDK 12 mm F	NÁSLEDNÝ OBKLOPENÍ
4.10	VÝTAH (VÝHLED ZUŽENÝ)	21.50	IBNÍL	DMTKA ETAL/KL.	1 x SDK 12 mm F	NÁSLEDNÝ OBKLOPENÍ
4.11	PLOCHÁ STŘECHA (VÝHLED ZUŽENÝ)	92.60	IBNÍL	DMTKA ETAL/KL.	1 x SDK 12 mm F	KERAMICKÁ STĚNA V 2.200 MM
4.12	UDRŽBA (VÝHLED ZUŽENÝ)	56.00	KERAM. DLAŽBA	DMTKA ETAL/KL.	1 x SDK 12 mm F	
4.13	VÝTAH WC (VÝHLED	5.00	KERAM. DLAŽBA	DMTKA ETAL/KL. WC KABINY	1 x SDK 12 mm F	
4.14	WC (VÝHLED	1.70	KERAM. DLAŽBA	DMTKA ETAL/KL. WC KABINY	1 x SDK 12 mm F	
4.15	PŘÍLEŽITOSTNÉ PROSTORY	40.00	IBNÍL	DMTKA ETAL/KL.	1 x SDK 12 mm F NÁSLEDNÝ OBKLOPENÍ	
4.16	KLUBOVNA A HERNA	54.40	IBNÍL	DMTKA ETAL/KL.	1 x SDK 12 mm F NÁSLEDNÝ OBKLOPENÍ	
4.17	ODPOČINKOVÁ MÍSTNOST	35.50	IBNÍL	DMTKA ETAL/KL.	1 x SDK 12 mm F NÁSLEDNÝ OBKLOPENÍ	
4.18	KUCHYŇKA	14.80	KERAM. DLAŽBA	DMTKA ETAL/KL.	1 x SDK 12 mm F	
4.19	RIZOLAS EPS	4.90	PVC	DMTKA ETAL/KL.	1 x SDK 12 mm F	
4.20	SERVER PC	4.00	PVC	DMTKA ETAL/KL.	1 x SDK 12 mm F	
4.21	ÚSTŘEDNA EKV	10.00	PVC	DMTKA ETAL/KL.	1 x SDK 12 mm F	
4.22	KABINETY	28.00	IBNÍL	DMTKA ETAL/KL.	1 x SDK 12 mm F	
4.23	KABINETY	27.90	IBNÍL	DMTKA ETAL/KL.	1 x SDK 12 mm F	
4.24	VÝTAH WC (VÝHLED	7.00	KERAM. DLAŽBA	DMTKA ETAL/KL. WC KABINY	1 x SDK 12 mm F	KERAMICKÁ STĚNA V 2.200 MM
4.25	WC (VÝHLED BEZBARIÉROVÉ	3.00	KERAM. DLAŽBA	DMTKA ETAL/KL. WC KABINY	1 x SDK 12 mm F	KERAMICKÁ STĚNA V 2.200 MM
4.26	CHUZ	5.80	KERAM. DLAŽBA	DMTKA ETAL/KL.	1 x SDK 12 mm F	KERAMICKÁ STĚNA V 2.200 MM
4.27	PRŮJEZD	5.70	KERAM. DLAŽBA	DMTKA ETAL/KL.	1 x SDK 12 mm F	KERAMICKÁ STĚNA V 2.200 MM
4.28	WC (VÝHLED	3.60	KERAM. DLAŽBA	DMTKA ETAL/KL. WC KABINY	1 x SDK 12 mm F	KERAMICKÁ STĚNA V 2.200 MM
4.29	PŮDA	114.80	BETÁŽ MAZ	DMTKA ETAL/KL.		
PODKROVÍ NOVÝ STAV CELKEM bez 4.29		737.70				
PODKROVÍ NOVÝ STAV CELKEM bez 4.29		937.90				

PŘÍPOJOVACÍ POTRUBÍ
PPs HT system, min. sklon 3%

$S1_{110}$ / $D1_{110}$ *SVISLÉ ODPADNÍ POTRUBÍ, VNITŘNÍ SPLAŠKOVÉ KANALIZACE mat. polypropylen, system SKOLAN DB*

POZICE STÁVAJÍCÍCH STOUPAČEK BYLY PŘEVZATY Z PŮVODNÍ DOKUMENTACE. PŘED ZAPOČETÍM STAVEBNÍCH PRACÍ BUDE PROVEDEN PRŮZKUM ZDA POZICE A DIMENZE STOUPACÍCH POTRUBÍ ODPOVÍDÁ PROJEKTOVÉ DOKUMENTACI. POKUD BUDE ZJIŠTĚN ROZPOR MEZI PROJEKTEM A SKUTEČNOSTÍ BUDE PROVEDENA ÚPRAVA TRASY. ÚPRAVA TRASY BUDE PŘEDEM PROJEDNÁNA ZA ÚČASTI PROJEKTANTA, INVESTORA A ZHOTOVITELE.

SMĚROVÉ A VÝŠKOVÉ USPOŘÁDÁNÍ ŘEŠÍ KOORDINAČNÍ DOKUMENTACE KOORDINAČNÍ VÝKRES JE NADŘAZEN VÝKRESŮM ZTI

Stavba :
NÁSTAVBA, PŘÍSTAVBA A STAVEBNÍ ÚPRAVY ZŠ a MŠ KORENSKÉHO

Místo stavby :
Kořenského 760/10 Praha 5 Smíchov

archiproject
architektonické & projekční studio

Zodpovědný projektant: Ing. Zdeněk PYTELKA
Architekt: Ing. arch. Pavel HODAN

Vypracoval :
Tomáš Kodar

Investor
Městská část Praha 5
nám. 14.října, 150 22 Praha 5

Stupeň PD
Dokumentace pro provedení stavby

Část PD
D1.4 - ZDRAVOTNĚTECHNICKÉ INSTALACE

Obsah :
PŮDORYS 4.NP- KANALIZACE

Měřítko výkresu	Datum
1:50	01/2019
Paré	Výkres číslo
	D1.4.04