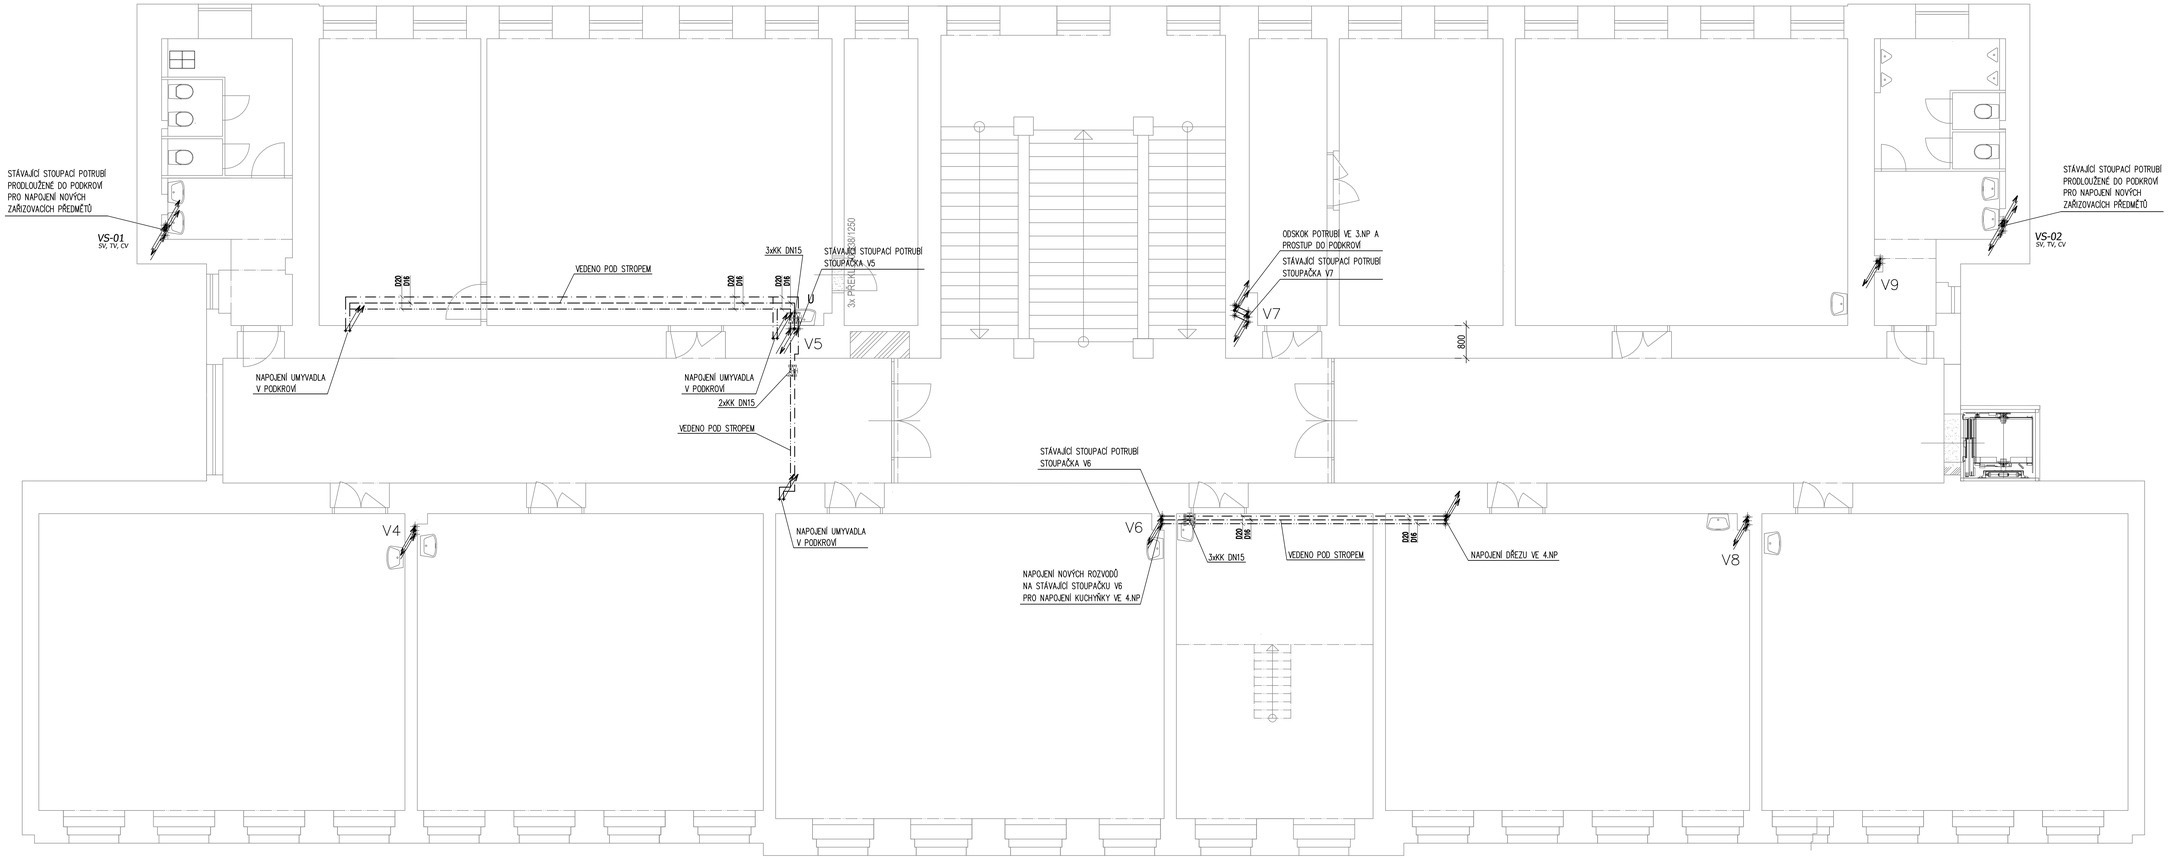

LEGENDA:

MATERIÁL TRUBNÍCH ROZVODŮ VNITŘNÍHO VODOVODU

- ROZVODY STUDENÉ VODY, STOUPACÍ A PŘÍPOJOVACÍ POTRUBÍ plastové potrubí
- ROZVODY TEPLÉ VODY, STOUPACÍ A PŘÍPOJOVACÍ POTRUBÍ plastové potrubí
- ROZVODY CIRKULACE TEPLÉ VODY, LEŽATÉ POTRUBÍ A STOUPACÍ POTRUBÍ plastové potrubí

VS-01 SV, TV, CV — STOUPACÍ POTRUBÍ STÁVAJÍCÍ STOUPACÍ PRO SOCIÁLNÍ ZAŘÍZENÍ V LEVÉ A PRAVÉ ČÁSTI OBJEKTU KTERÉ NEBYLO ŘEŠENO V DOKUMENTACI Z r2004

V6 — STOUPACÍ POTRUBÍ STÁVAJÍCÍ OZNAČENÍ PŘEVZATÉ ZE STÁVAJÍCÍ DOKUMENTACE Z r2004

ROZVODY PRO NOVÉ SOCIÁLNÍ ZAŘÍZENÍ A ZÁZEMÍ VE 4.NP BUDOU NAPOJENY NA STÁVAJÍCÍ STOUPACÍ POTRUBÍ VYVEDENÉ DO 3.NP.
U STOUPACÍCH POTRUBÍ VEDENÝCH SOCIÁLNÍM ZAŘÍZENÍM V LEVÉ A PRAVÉ ČÁSTI OBJEKTU BUDE VE 3.NP OVĚŘENA DIMENZE STÁVAJÍCÍCH ROZVODŮ A PŘÍPADNĚ BUDE TOTO STOUPACÍ POTRUBÍ ZREKONSTRUOVÁNO NA POTŘEBNOU DIMENZI.

POZICE STÁVAJÍCÍCH STOUPAČEK BYLY PŘEVZATY Z PŮVODNÍ DOKUMENTACE. PŘED ZAPOČETÍM STAVEBNÍCH PRACÍ BUDE PROVEDEN PRŮZKUM ZDA POZICE A DIMENZE STOUPACÍCH POTRUBÍ ODPOVÍDÁ PROJEKTOVÉ DOKUMENTACI. POKUD BUDE ZJIŠTĚN ROZPOR MEZI PROJEKTEM A SKUTEČNOSTÍ BUDE PROVEDENA ÚPRAVA TRASY. ÚPRAVA TRASY BUDE PŘEDEM PROJEDNÁNA ZA ÚČASTI PROJEKTANTA, INVESTORA A ZHOTOVITELE.

SMĚROVÉ A VÝŠKOVÉ USPOŘÁDÁNÍ ŘEŠÍ KOORDINAČNÍ DOKUMENTACE KOORDINAČNÍ VÝKRES JE NADŘAZEN VÝKRESŮM ZTI

Stavba :
NÁSTAVBA, PŘÍSTAVBA A STAVEBNÍ ÚPRAVY ZŠ a MŠ KOŘENSKÉHO

Místo stavby :
Kořenského 760/10 Praha 5 Smíchov

archiproject
architektonické & projekční studio

Zodpovědný projektant
Ing. Zdeněk PYTELKA

Architekt
Ing. arch. Pavel HODAN

Vypracoval :
Tomáš Koder

Investor
Městská část Praha 5
nám. 14.října, 150 22 Praha 5

Stupeň PD
Dokumentace pro provedení stavby

Část PD
D1.4 - ZDRAVOTNĚTECHNICKÉ INSTALACE

Obsah :
PŮDORYS 3.NP- VODOVOD

Měřítko výkresu	Datum
1:50	01/2019
Paré	Výkres číslo
	D1.4.02