


B2 Rez B2 1:50

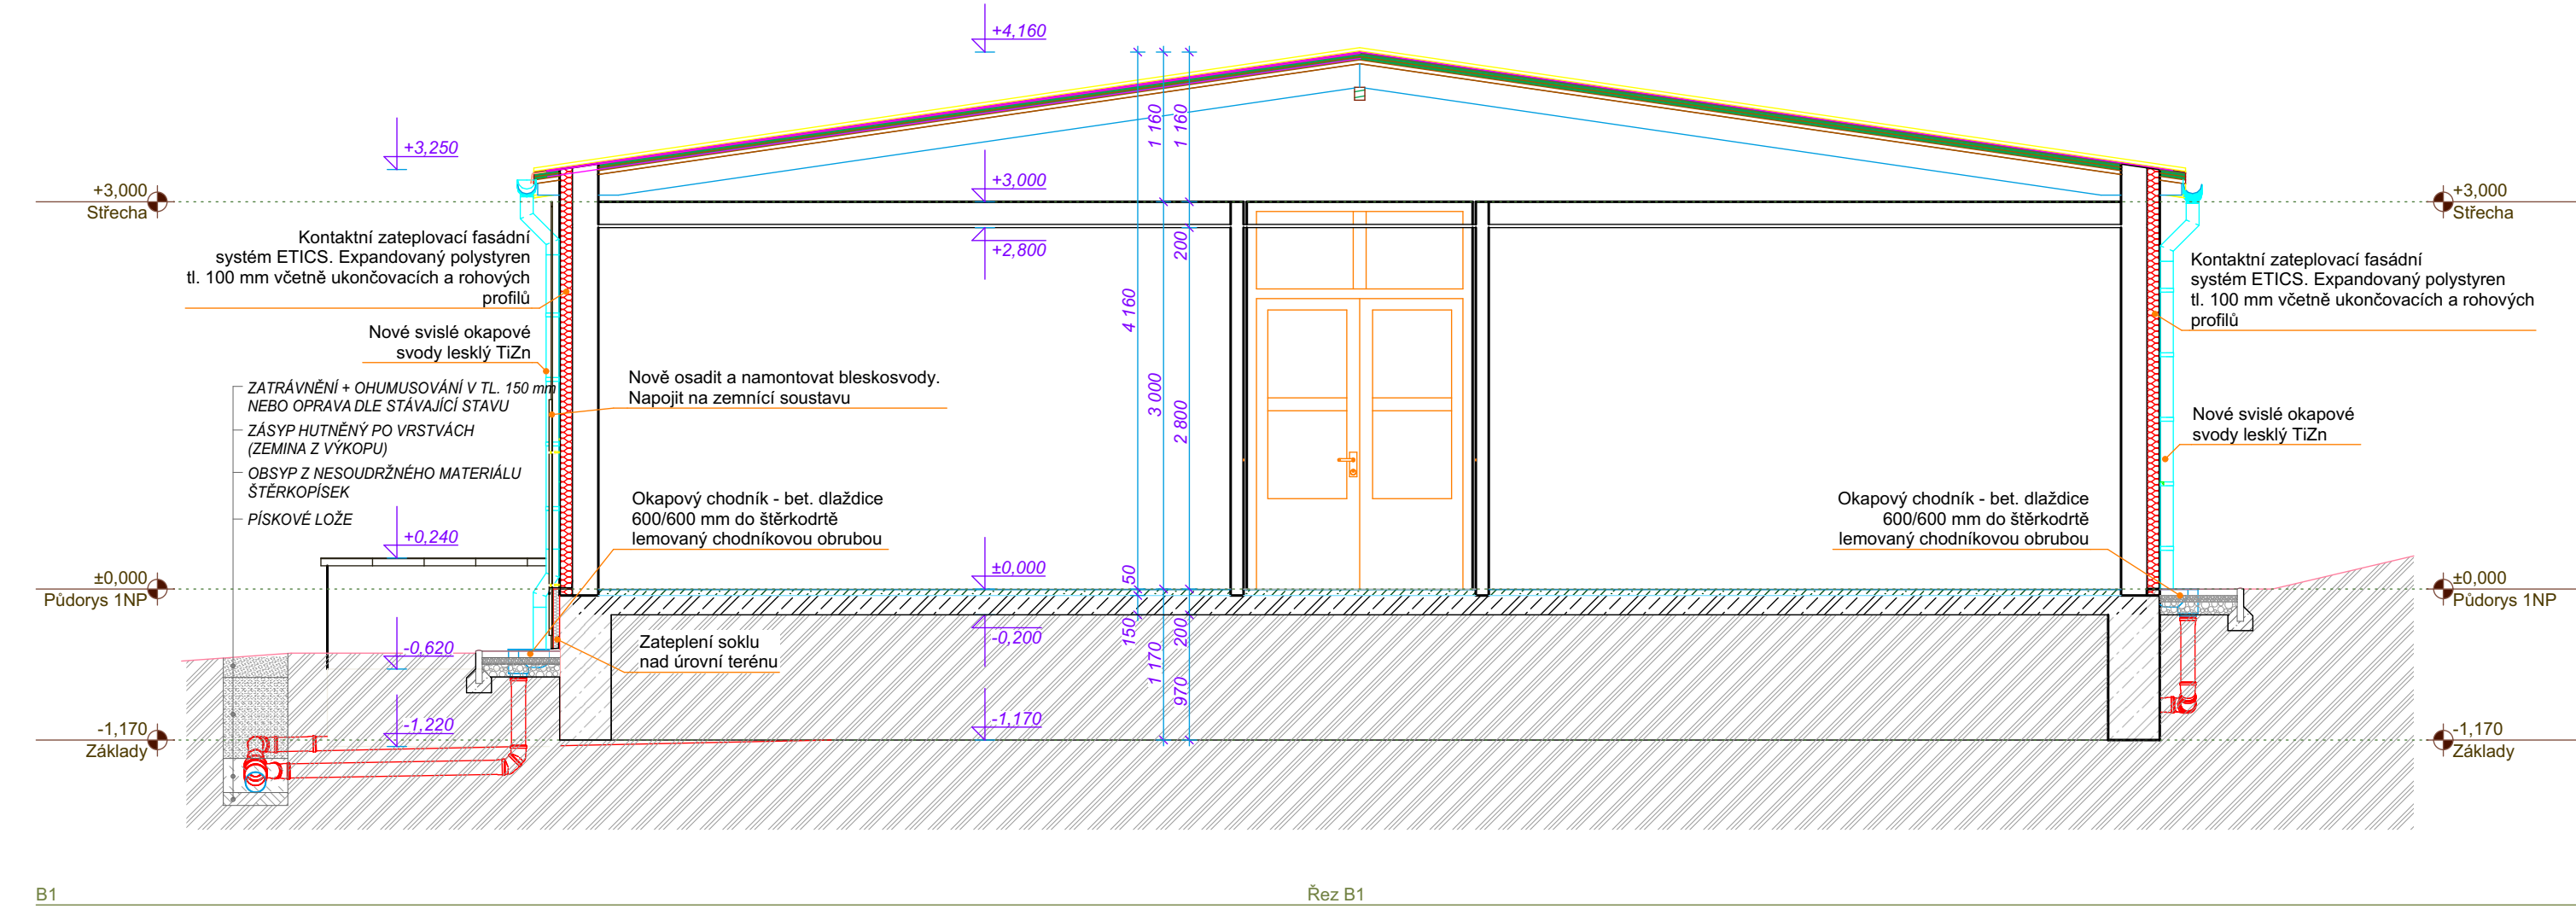

B1 Rez B1 1:50

NÁZEV STAVBY :		ZŠ waldorfská, Praha 5-Jinovice - Oprava fasády	
DRUH STAVBY :		STAVEBNÍ ÚPRAVY	
MÍSTO STAVBY :		Praha 5 - Jinovice, obj. Mezi Rolemi 636/4	
INVESTOR		ZPRACOVATEL PROJEKTU :	
Městská část Praha 5 náměstí 14.října 4 155 22 Praha 5	VYPRACOVAL :		ODP. PROJEKTANT :
	ing. Miroslav Neubauer		ing. Miroslav Neubauer
			neubauer@mseznam.cz
STUPEŇ :			
Projektová dokumentace pro provedení stavby a dokumentace pro zadání stavby			
D.1.1		ARCHITEKTONICKO-STAVEBNÍ ŘEŠENÍ	
D.1.1.2		VÝKRESOVÁ ČÁST	
DATUM :		05/2020	
FORMAT :		ČÍSLO PÁRE :	
10x A4			
ČÍSLO VÝKRESU :	NÁZEV VÝKRESU :	MĚŘÍTKO :	
106	ŘEZY B1, B2 - NOVÝ STAV	1:50	