


DETAIL C – DETAIL LEMOVÁNÍ U KOMÍNA 1:10

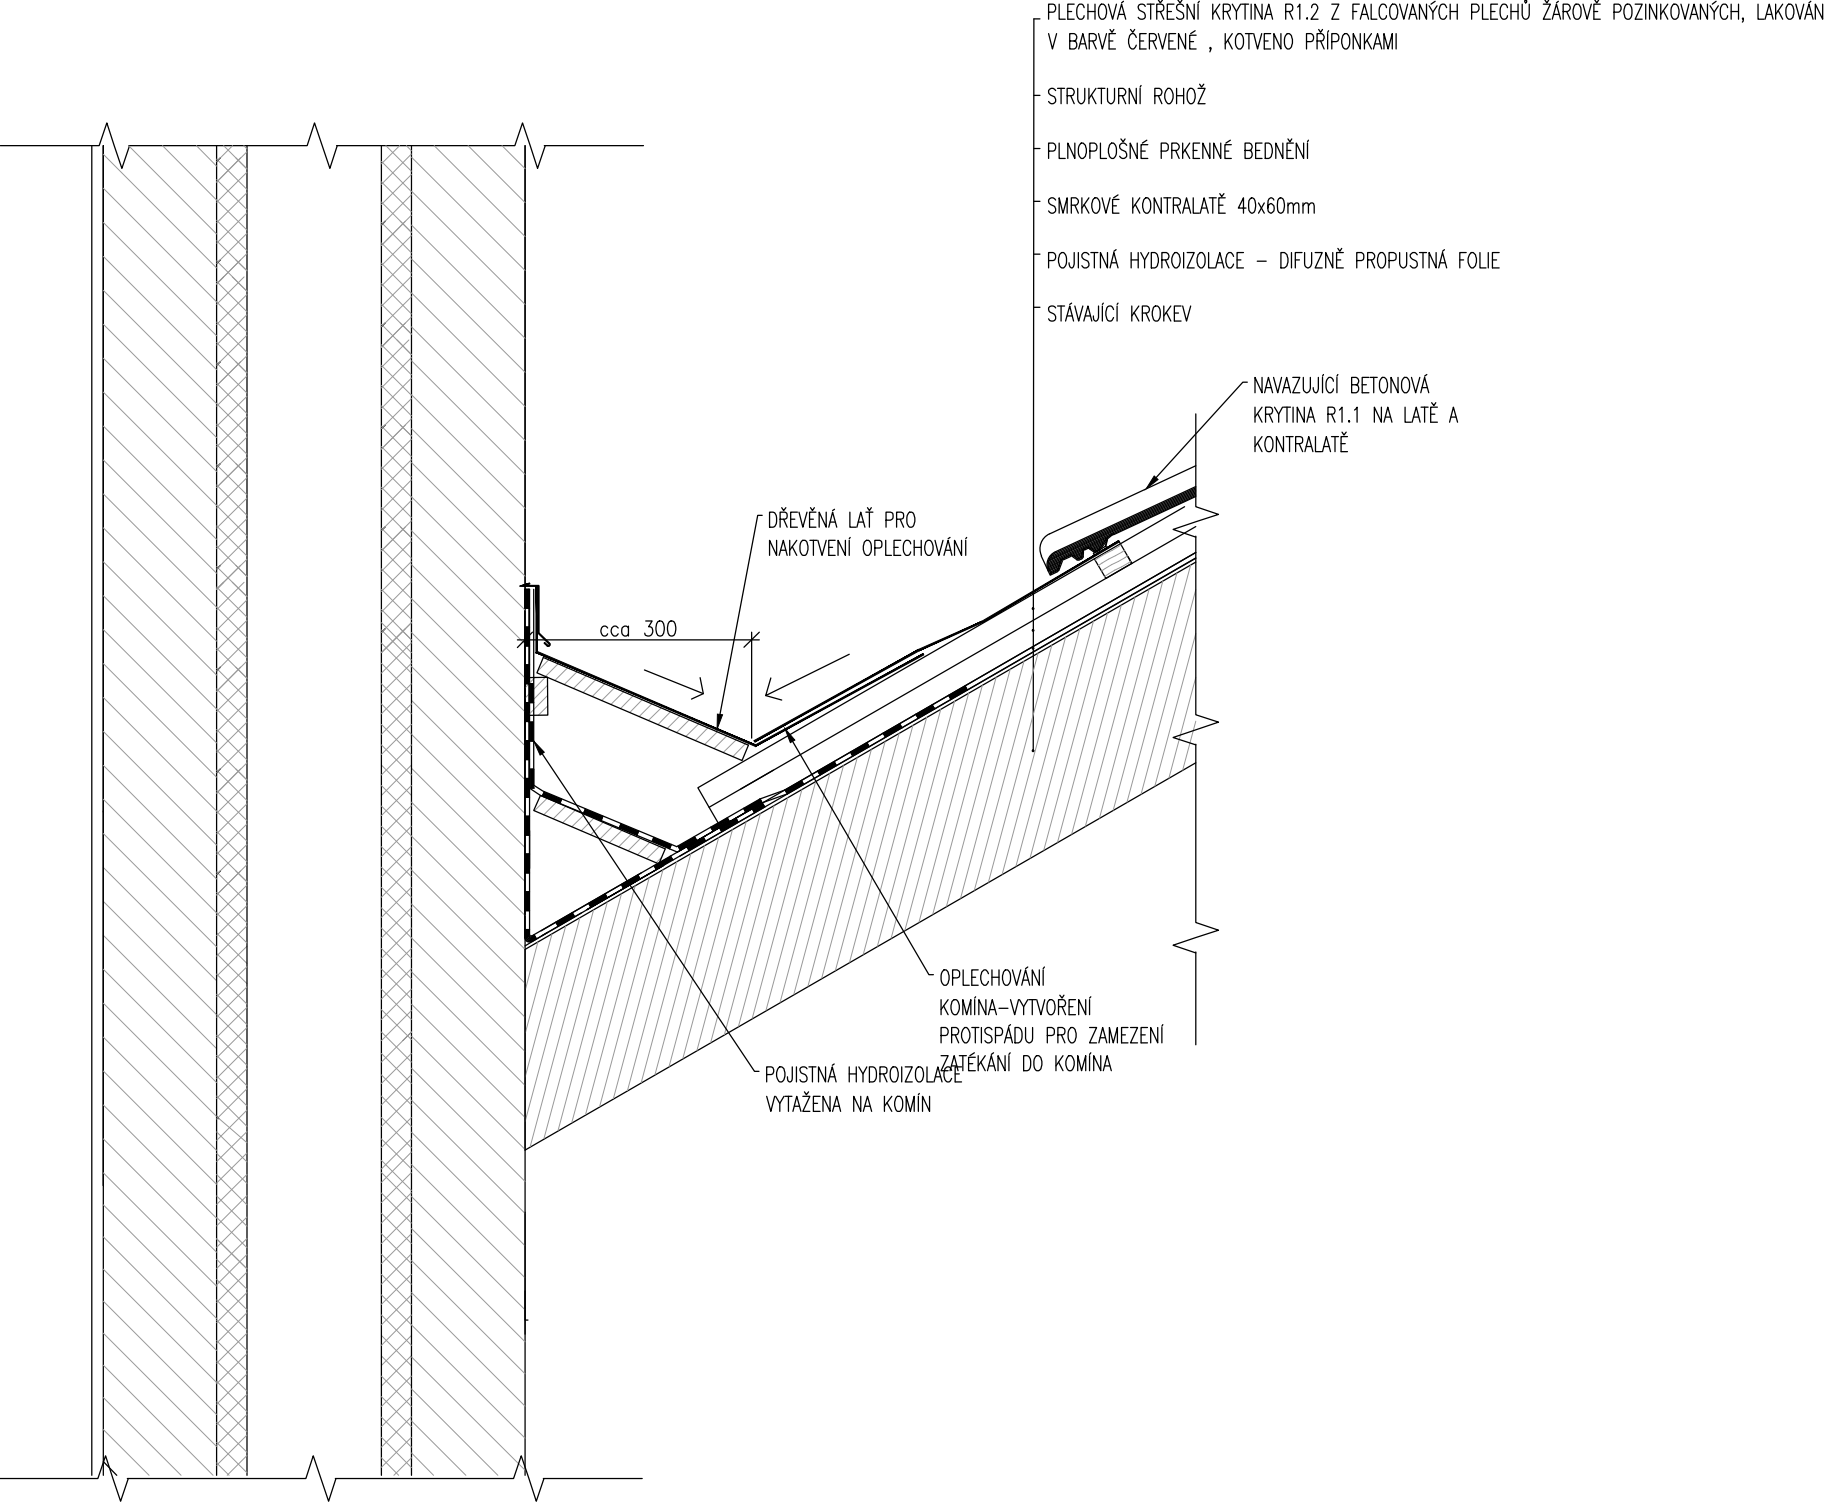

REVIZE č.: 01	DATUM: 01/06/2021
POPIS: ZAPRACOVÁNÍ POŽADAVKŮ INVESTORA	

±0 = (BPV)

Tato dokumentace je duševním vlastnictvím ABCD Studio, s.r.o.

AUTORIZACE:	
Č. ZAKÁZKY: 20-035	PARÉ:
DATUM: 26/02/2021	
MĚŘÍTKO: 1:10	
FORMÁT: 2x44	
GENERÁLNÍ PROJEKTANT:	<div>ABCD STUDIO</div> <div>projekty a povolení staveb</div>
Ing. Pavel HROCH	
ZODPOVĚDNÁ OSOBA GP:	ABCD Studio, s.r.o., Pařikova 910/11a
Ing. Pavel HROCH	190 00 Praha 9, Tel: +420 606 475 474
VEDOUČÍ PROJEKTANT ČÁSTI:	ABCD Studio, s.r.o., Pařikova 910/11a
Ing. Pavel HROCH	190 00 Praha 9, Tel: +420 606 475 474
VYPRACOVAL:	ABCD Studio, s.r.o., Pařikova 910/11a
Ing. arch. Barbora PAŽDZIOROVÁ	190 00 Praha 9, Tel: +420 606 475 474
INVESTOR:	Městská část Praha 5, Odbor správy majetku Nám. 14. října 1381/4. 150 22 Praha 5
STUPEŇ: DOKUMENTACE PRO SPOLEČNÉ POVOLENÍ	
STAVBA: STAVEBNÍ ÚPRAVY STŘECHY, ZZ KARTOUZSKÁ, PAVILON A, KARTOUZSKÁ 204/6, 150 00 Praha 5	
ČÁST DOKUMENTACE: STAVEBNÍ ČÁST	Č. ČÁSTI: D.1.1
NÁZEV VÝKRESU: DETAILY OPLECHOVÁNÍ U KOMÍNA	Č. VÝKRESU: 26.