LEGENDA BOURÁNÍ

- STÁVAJÍCÍ PONECHANÉ KONSTRUKCE
- STÁVAJÍCÍ BOURANÉ KONSTRUKCE
- STÁVAJÍCÍ BOURANÉ KONSTRUKCE V ŘEZU
- P1 – ODSTRANĚNÍ BETON. SKLADBY PODLAHY VČETNĚ ZÁKLOPU (CCA 7cm BETONU)

Poznámka:

① Místa v současné době shora nepřístupná a zdola zakrytá podhledem. Při čištění prostor za linií p.v.směrem k pozednici nutné ověřit stav. Při uhnití pozednic ověřit sondou stav do zdiva stropních trámů. Při uhnití trámu ve zdivu ověřit záklop mezi sousedními trámy v nezbytném rozsahu pro očištění, fungicidní ošetření a osazení příložek.

- Rozměry a geometrie objektu a prvků krovu převzaty z podkladů.
- Rozměry a údaje o stavu prvků převzaty z podkladů.
- Veškeré rozměry stávajících konstrukcí je nutné před výrobou ověřit, nové části dřevěných prvků musí být identické jako stávající. Tesařské spoje vždy obnovit identicky podle skutečného stavu.
- Všechny stávající dřevěné prvky přístupné a odkryté při provádění dílčenské mechanicky očistit a fungicidně ošetřit (min. 2x nátěr, resp.nástřik v hůře přístupných místech). Všechny nové dřevěné prvky musí být zdravé, suché a musí splňovat příslušné normy. Při výměně části pozednice a zdivní krokví je nutné fungicidně ošetřit i zdivo v místě uložení.
- Veškeré ocelové prvky je nutné opatřit antikorozními nátěry (min. 2x základní nátěr)
- Protéry prvků krovu je nutné provádět v době max.oblehčení střešní kce (bez sněhu), všechny související a navazující prvky podle potřeby předem řádně montážně podepřít.
- Do stávajících trámových a zděních kleští, táhel, prvků fims a jiných nosných prvků ve výkrese neuvedených je nepřístupné zasahovat bez výslovného odsouhlasení statikem.
- Skutečnosti liší se od projektu je nutné včas konzultovat se statikem
- Stavební úpravy navazují na projekt Statického zajištění a sanaci nosných prvků střechy z r.2019
- Veškeré stávající TZB prostupy střechou - (komínky, výdechy apod.) budou s ohledem na zateplení střechy a tím spojené zvednutí střešního pláště při nevyhovující výšce nad novým střešním pláštěm prodlouženy dle požadavků konkrétního prostupu

ODSTRANĚNÍ VRSTEV PODLAH OD ČISTÉHO HORNÍHO ZÁKLOPU AŽ KE SPODNÍ HRANĚ STROPNÍHO TRÁMU PRO PROVEDENÍ PŘÍLOŽEK VIZ STATICKÉ ZAJIŠTĚNÍ A SANACE NOSNÝCH PRVKŮ STŘECHY. HORNÍ ZÁKLOP BUDE ODŘÍZNUT NAD OSOU SOUSEDNÍHO TRÁMU.

ODSTRANĚNÍ ZÁKLOPU PRO STATICKOU KONTROLU ZÁKLOPU VIZ STATICKÉ ZAJIŠTĚNÍ A SANACE NOSNÝCH PRVKŮ STŘECHY. HORNÍ ZÁKLOP BUDE ODŘÍZNUT NAD OSOU SOUSEDNÍHO TRÁMU.

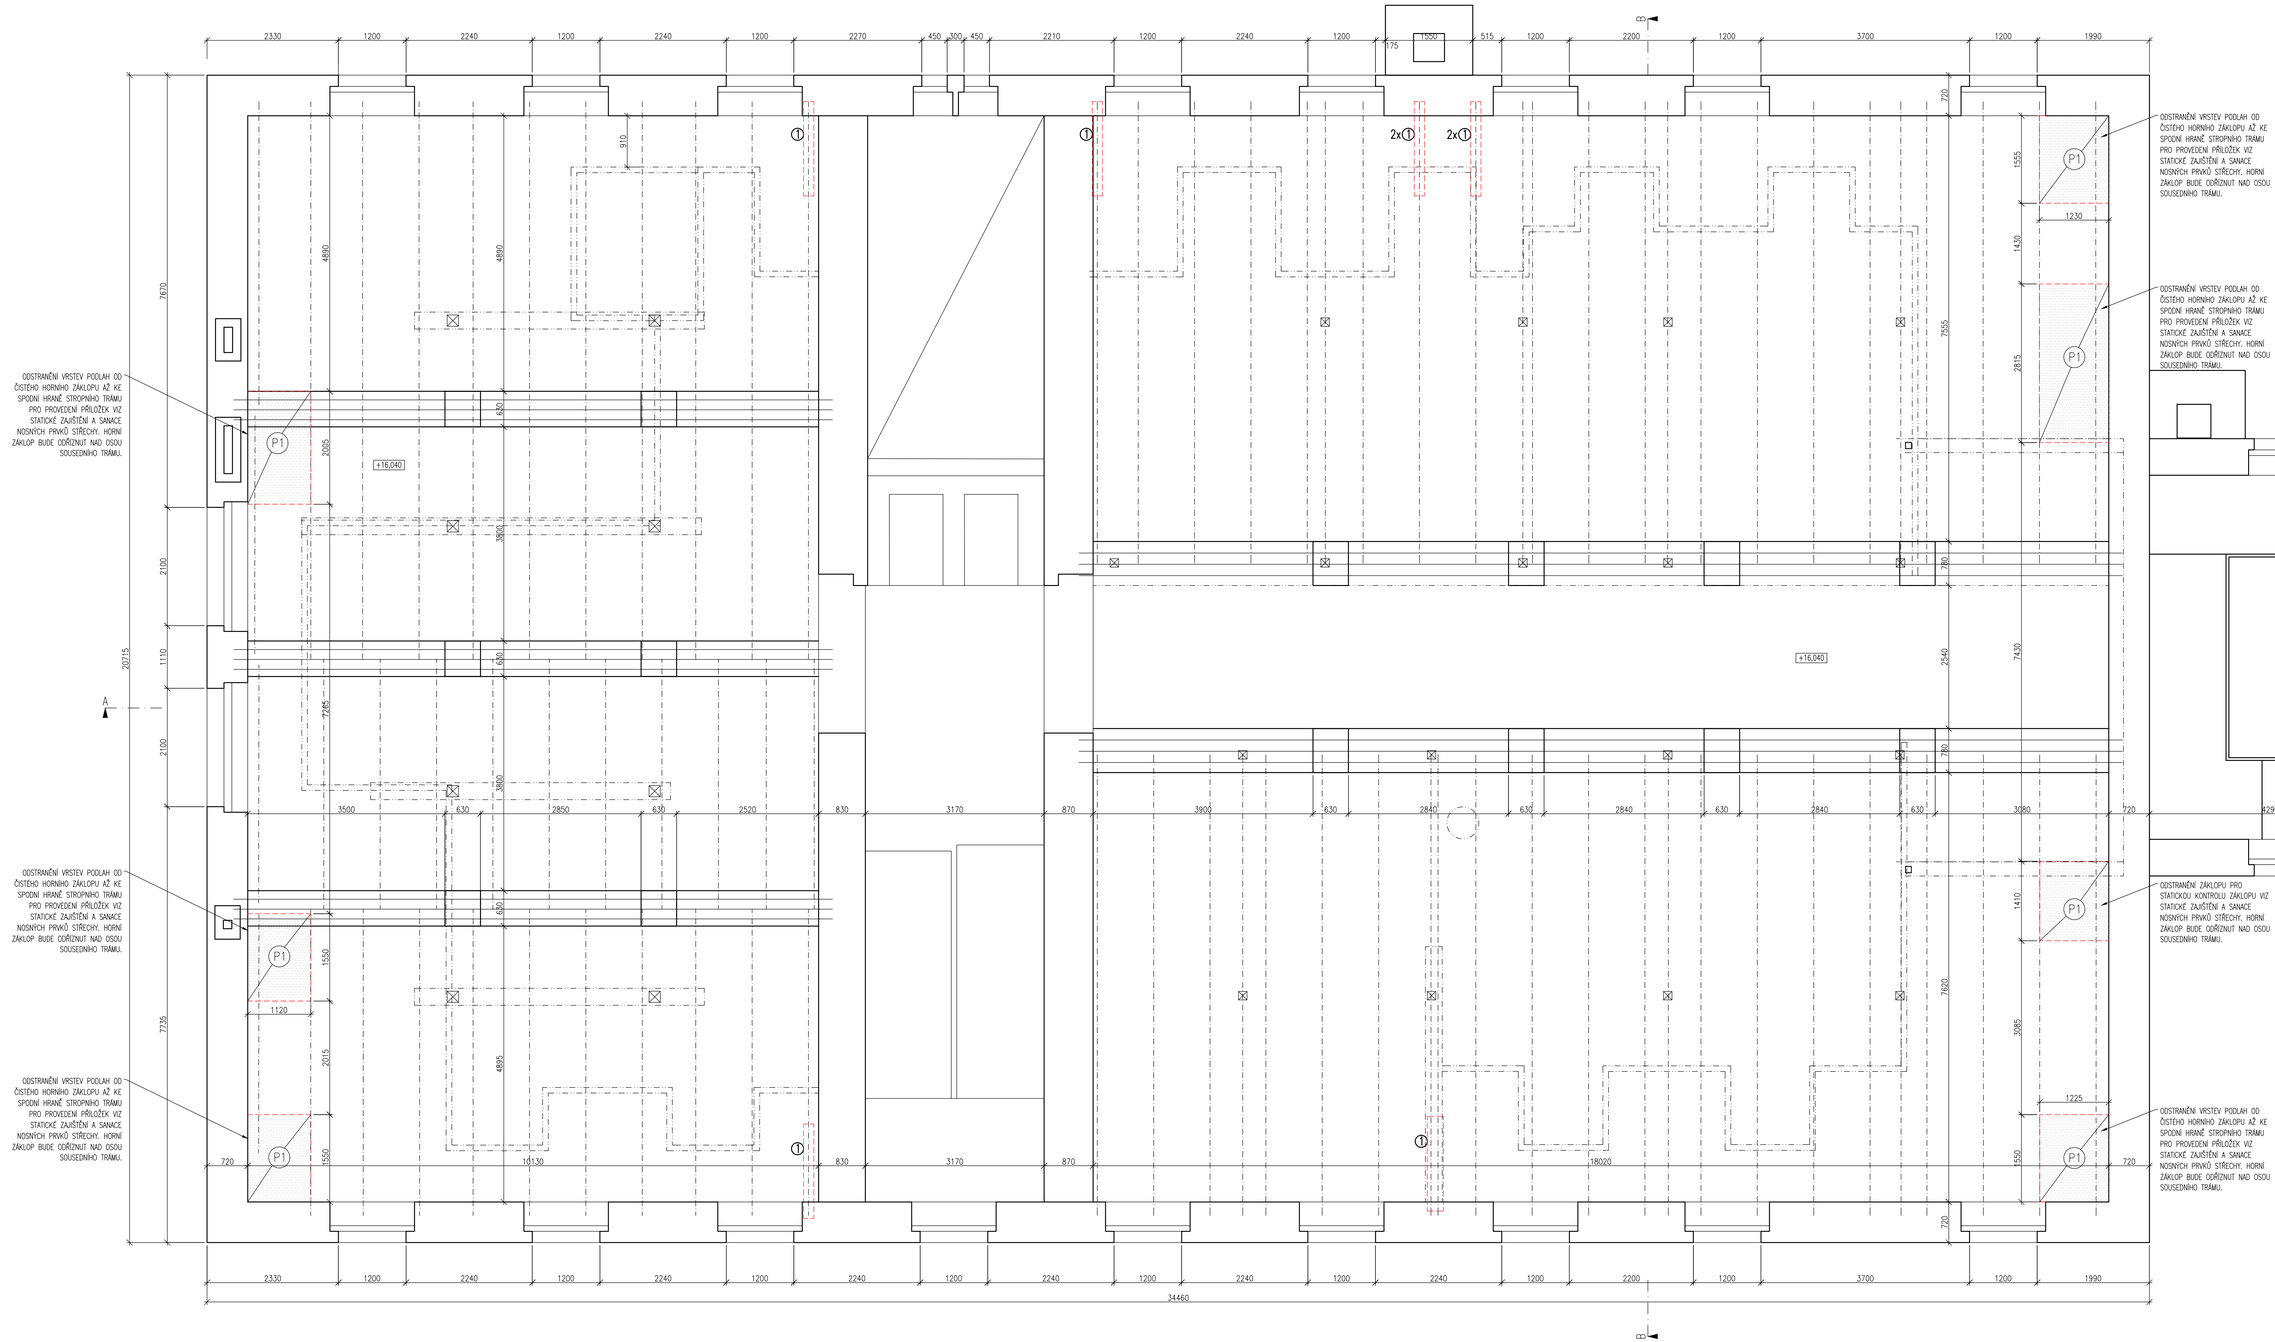

REVIZE č.:	DATUM:
POPIS:	

±0 = ... (BPV)

Tato dokumentace je duševním vlastnictvím ABCD Studio, s.r.o.

AUTORIZACE:

PARÉ:

Č. ZAKÁZKY:	20-035
DATUM:	26/02/2021
MĚŘÍTKO:	1:50
FORMÁT:	10x44

GENERÁLNÍ PROJEKTANT: ABCD STUDIO projekty a povolení staveb
ABCD Studio, s.r.o., Pařížská 910/11a
Ing. Pavel HRDCH 190 00 Praha 9, Tel.: +420 606 475 474
ZODPOVĚDNÁ OSOBA GP: ABCD Studio, s.r.o., Pařížská 910/11a
Ing. Pavel HRDCH 190 00 Praha 9, Tel.: +420 606 475 474
VEDOUCÍ PROJEKTANT ČÁSTI: ABCD Studio, s.r.o., Pařížská 910/11a
Ing. Pavel HRDCH 190 00 Praha 9, Tel.: +420 606 475 474
VYPRACOVAL: ABCD Studio, s.r.o., Pařížská 910/11a
Ing. arch. Barbora PAŽOUROVÁ 190 00 Praha 9, Tel.: +420 606 475 474

INVESTOR:
Městská část Praha 5, Odbor správy majetku
Nám. 14. října 1381/4, 150 22 Praha 5

STUPEŇ:
DOKUMENTACE PRO SPOLEČNÉ POVOLENÍ

STAVBA:
STAVEBNÍ ÚPRAVY STŘECHY, ZZ KARTOUZSKÁ, PAVILON A, KARTOUZSKÁ 204/6, 150 00 Praha 5

ČÁST DOKUMENTACE:	Č. ČÁSTI:
STAVEBNÍ ČÁST	D.1.1
NÁZEV VÝKRESU: STÁVAJÍCÍ A BOURACÍ VÝKRES PŮDORYS STROPU NAD 4 NP	Č. VÝKRESU: 02.