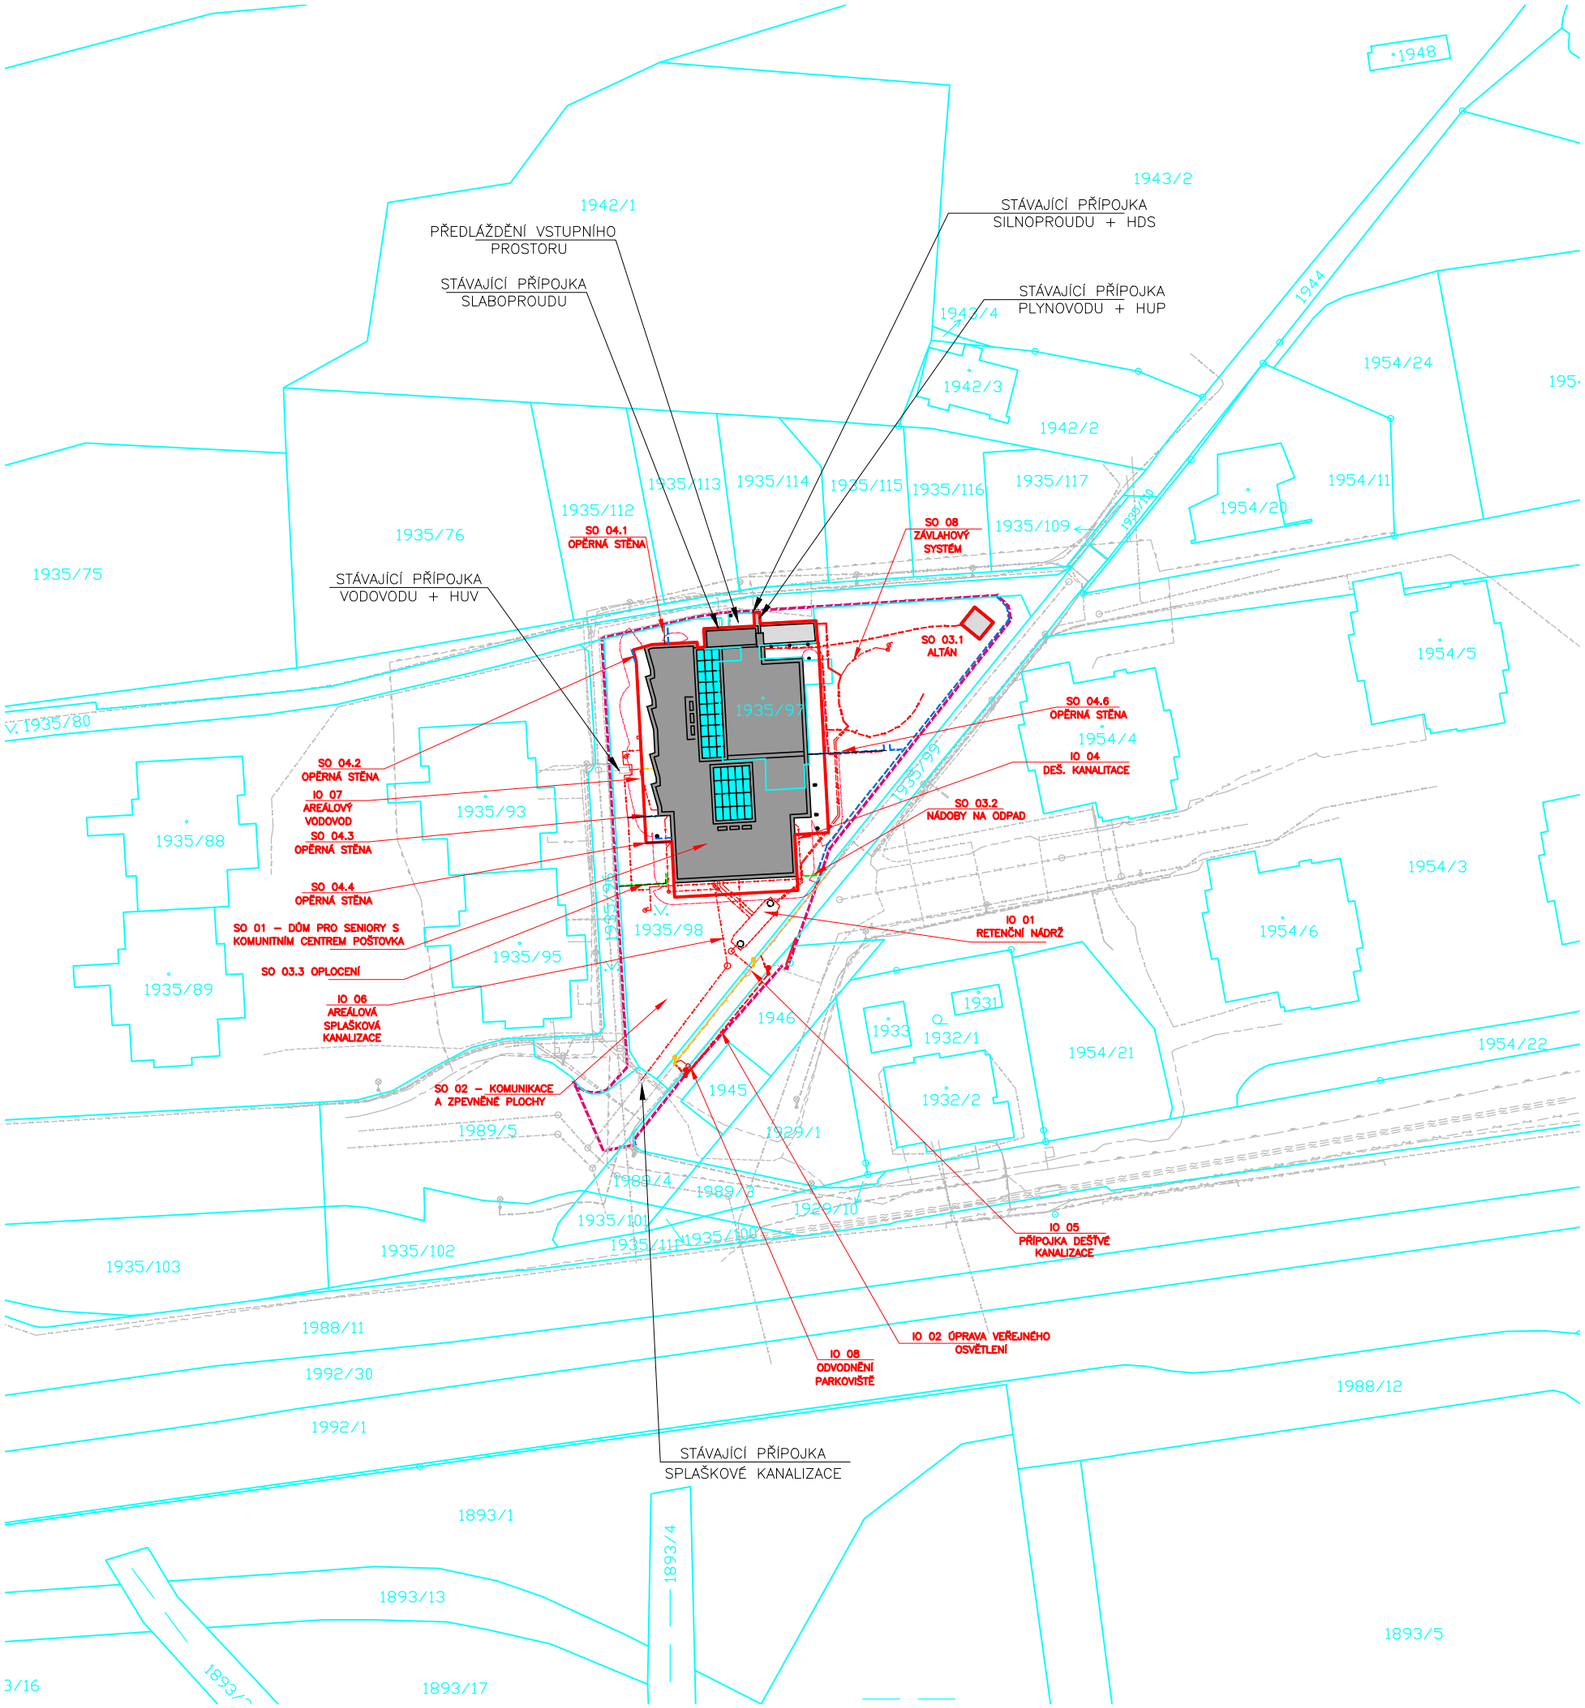

STAVEBNÍ OBJEKTY

SO 01 - Dům pro seniory s komunitním centrem Poštovka
SO 02 - Komunikace a zpevněné plochy
SO 03 - Oplocení a drobné stavby
- SO 03.1 - Altán
- SO 03.2 - Nádoby na odpad
- SO 03.3 - Oplocení

SO 04.1 - 04.6 - Opěrné stěny
SO 05 - neobsazeno -
SO 06 - Vegetace v interiéru
SO 07 - Vegetační úpravy v exteriéru
SO 08 - Závlahový systém

INŽENÝRSKÉ OBJEKTY

IO 01 - Retenční nádrž
IO 02 - Úprava veřejného osvětlení
IO 03 - Osvětlení exteriér
IO 04 - Areálová kanalizace dešťová
IO 05 - Přípojka kanalizace
IO 06 - Areálová kanalizace splašková
IO 07 - Areálový vodovod
IO 08 - Odvodnění parkoviště

TECHNICKÁ INFRASTRUKTURA

Stávající sítě
Rušené sítě
Nové sítě

LEGENDA

Hranice řešeného území
1935/101 Katastrální hranice pozemků / označení pozemků
Navrhované budovy s rozlišením výškových úrovní střech
Hranice požárně nebezpečného prostoru

±0,000 = 263,67 m. n. n. BpV

generální projektant architect

UNIT architekti s.r.o.
Thákurova 9,
166 34 Praha 6, +420 224 356 470
info@unitarch.eu, www.unitarch.eu

hlavní architekt chief architect: prof. Ing. arch. Michal Kohout

koordinátor coordinator: doc. Ing. arch. David Tichý, Ph.D.

vedoucí projektu job architect: Ing. arch. Jan Abík

zadavatel client: **Městská část Praha 5**
náměstí 14. října 1381/4
Smíchov, 15000 Praha 5

hip coordinator: QUADRA project s.r.o.
Hostinského 1076/8, 155 00 Praha 5
tel.: 603 520 503
e-mail: quadra@quadraproject.cz

hlavní inženýr chief engineer: Ing. Martin Čadek

projektant části architekt of the part: UNIT architekti s.r.o.
Thákurova 9,
166 34 Praha 6, +420 224 356 470
info@unitarch.eu, www.unitarch.eu

akce job: **DŮM PRO SENIORY S KOMUNITNÍM CENTREM POŠTOVKA**

místo stavby site: ul. Zahradníčkova 1118/2,
150 00 Praha - Košíře
k.ú. Košíře, parc.č. 1935/80, 1935/96, 1935/97, 1935/98, 1935/99, 1989/5, 1946

stupeň phase: **Společné územní a stavební řízení**

část part: **C - Situační výkresy**

paré copy no.

razítko/podpis stamp/signature

název výkresu drawing title: **Katastrální situační výkres**

měřítko scale: 1:1000

datum date: 06/2019

vypracoval drawn by: Ing. arch. Jan Abík

číslo výkresu drawing no.: **C.2**