

KATASTRY  
PARCELNÍ ČÍSLA  
DRUH POVRCHU  
VZDÁLENOSTI ŠACHET  
OZNAČENÍ ŠACHET


PRAHA 5 MOTOL	
1935/98	
PARKOVIŠTĚ	
1.37	RETENČNÍ NÁDRŽ

DŠ1	RN VÍROVÝ VENTIL ODTOK 1L/S
-----	-----------------------------------

## SMĚROVÉ POMĚRY



MĚŘÍTKA 1:100/100

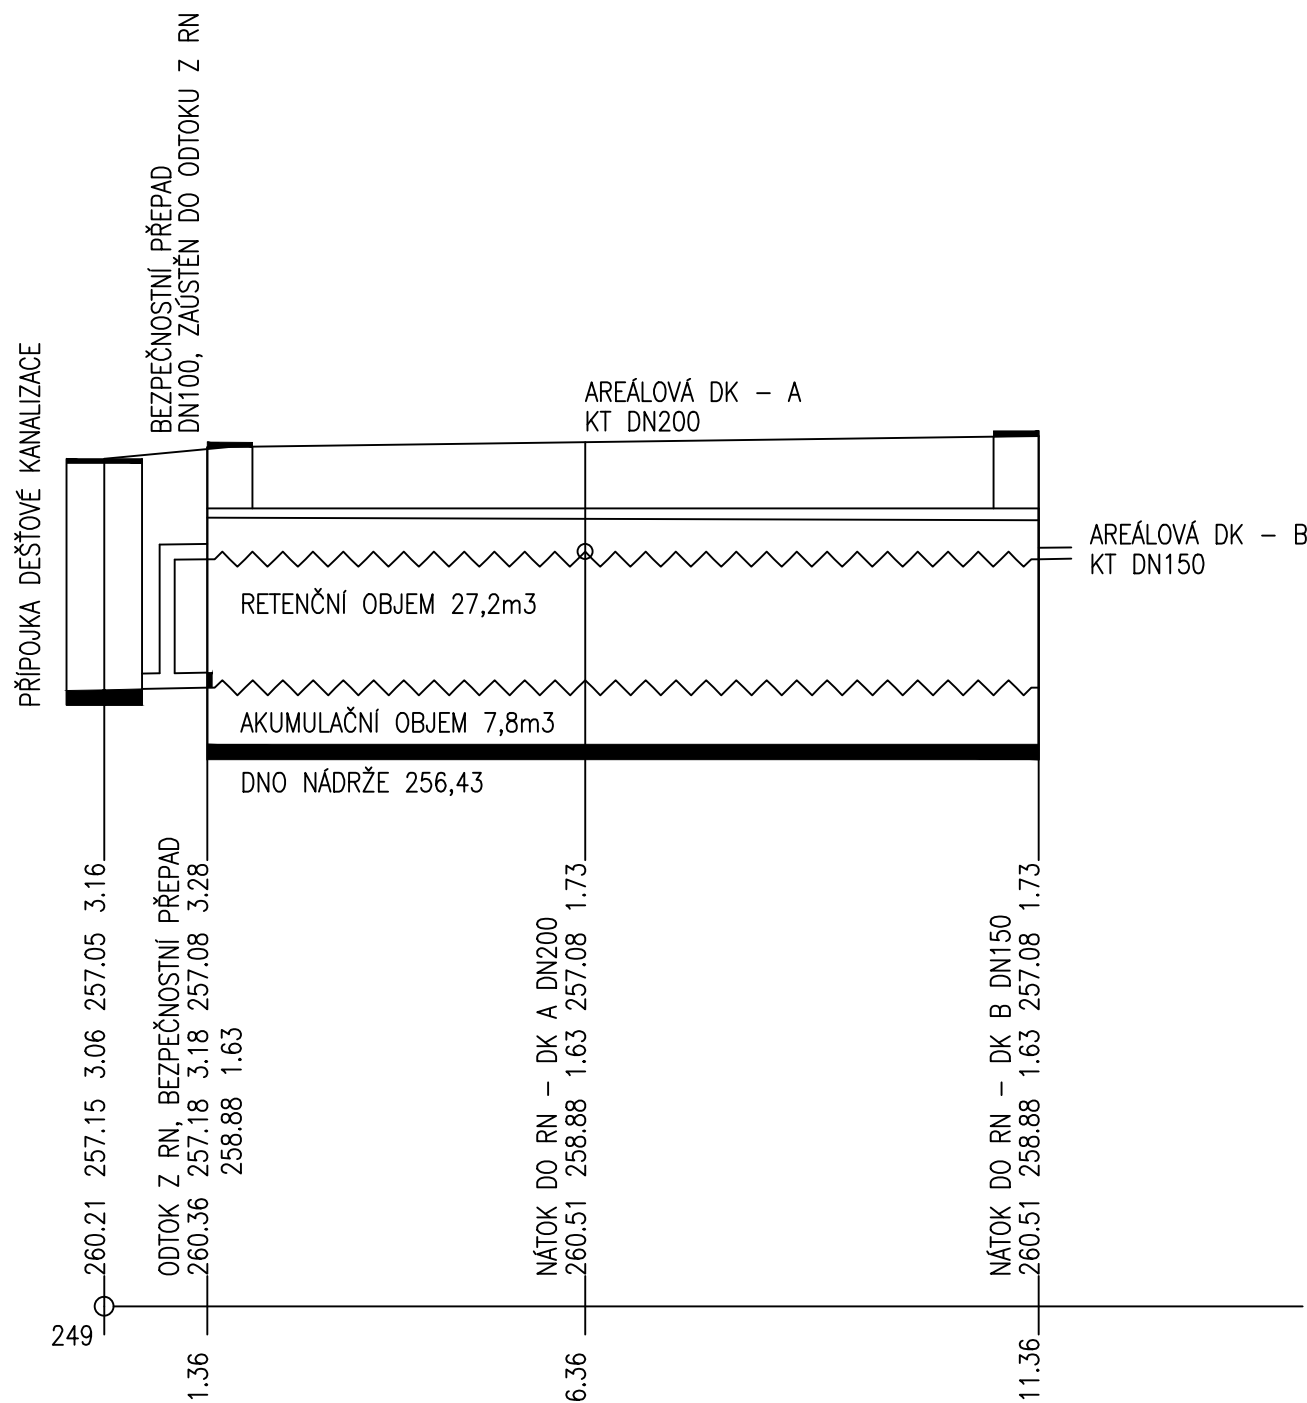

HLOUBKA VÝKOPU

## KÓTA VÝKOPU

## HLOUBKA DNA POTRUBÍ

KÓTA DNA POTRUBÍ

### KÓTA UPRAVENÉHO TERÉNU

SROVNÁVACÍ ROVINA

STANIČENÍ [km/m]  
 PROFIL[mm]–MATERIÁL–DĚLKA[m]  
 SKLON[promile]–DĚLKA[m]  
 ULOŽENÍ  
 KAPACITNÍ PRŮTOK[l/s]–RYCHLOST[m/s]  
 SKUTEČNÝ PRŮTOK[l/s]–RYCHLOST[m/s]


$$\pm 0,000 = 263,67 \text{ m. n. n. BpV}$$

<b>generální projektant</b> architect	<b>UNIT architekti s.r.o.</b> <b>Thákurova 9,</b> <b>166 34 Praha 6, +420 224 356 470</b> <b>info@unitarch.eu, www.unitarch.eu</b>	<b>akce</b> job	<b>DŮM PRO SENIORY S KOMUNITNÍM</b> <b>CENTREM POŠTOVKA</b>
<b>hlavní architekt</b> chief architect	prof. Ing. arch. Michal Kohout	<b>místo stavby</b> site	ul. Zahradnickova 1118/2, 150 00 Praha - Košíře k.ú. Košíře, parc.č. 1935/97, 1935/98, 1935/99, 1989/5, 1946
<b>koordinátor</b> coordinator	doc. Ing. arch. David Tichý, Ph.D.	<b>stupeň</b> phase	<b>Společné územní a stavební řízení</b>
<b>vedoucí projektu</b> job architect	Ing. arch. Jan Abík	<b>část</b> part	<b>IO 01 - Retenční nádrž, přípojka DK</b>
<b>zadavatel</b> client	<b>Městská část Praha 5</b> náměstí 14, Října 1381/4 Smíchov, 15000 Praha 5	<b>paré</b> copy no.	<b>razítko/podpis</b> stamp/signature
<b>hip</b> coordinator	QUADRA project s.r.o. Hostinského 1076/8, 155 00 Praha 5 tel.: 603 520 503 e-mail: quadra@quadraproject.cz	<b>název výkresu</b> drawing title	<b>Podélný profil RN</b>
<b>hlavní inženýr</b> chief engineer	Ing. Martin Čadek	<b>měřítko</b> scale	1:100/100
<b>projektant části</b> architect of the part	Ondřej Štambach Cilkova 645/12 Praha 4 Kamýk 142 00	<b>datum</b> date	08/2019
		<b>vypracoval</b> drawn by	Ondřej Štambach
		<b>číslo výkresu</b> drawing no.	<b>IO 04.2.02</b>