


LEGENDA MÍSTNOSTÍ				
ČÍSLO MÍSTNOSTI	ÚČEL MÍSTNOSTI	PLŮCHA	SVĚTLÁ VÝŠKA	NÁŠLAPNÁ VRSŤVA
420.1	VSTUPNÍ CHODBA	8,1	2,40	MARMOLEUM
420.2	OBYVACÍ POKOJ+KK	33,0	2,56	MARMOLEUM
420.3	KOMORA	1,9	2,40	MARMOLEUM
420.4	POKOJ	6,2	2,56	MARMOLEUM
420.5	POKOJ	12,5	2,56	MARMOLEUM
420.6	WC	1,3	2,40	KERAMICKÁ DLÁŽBA
420.7	KOUPELNA	3,2	2,40	KERAMICKÁ DLÁŽBA

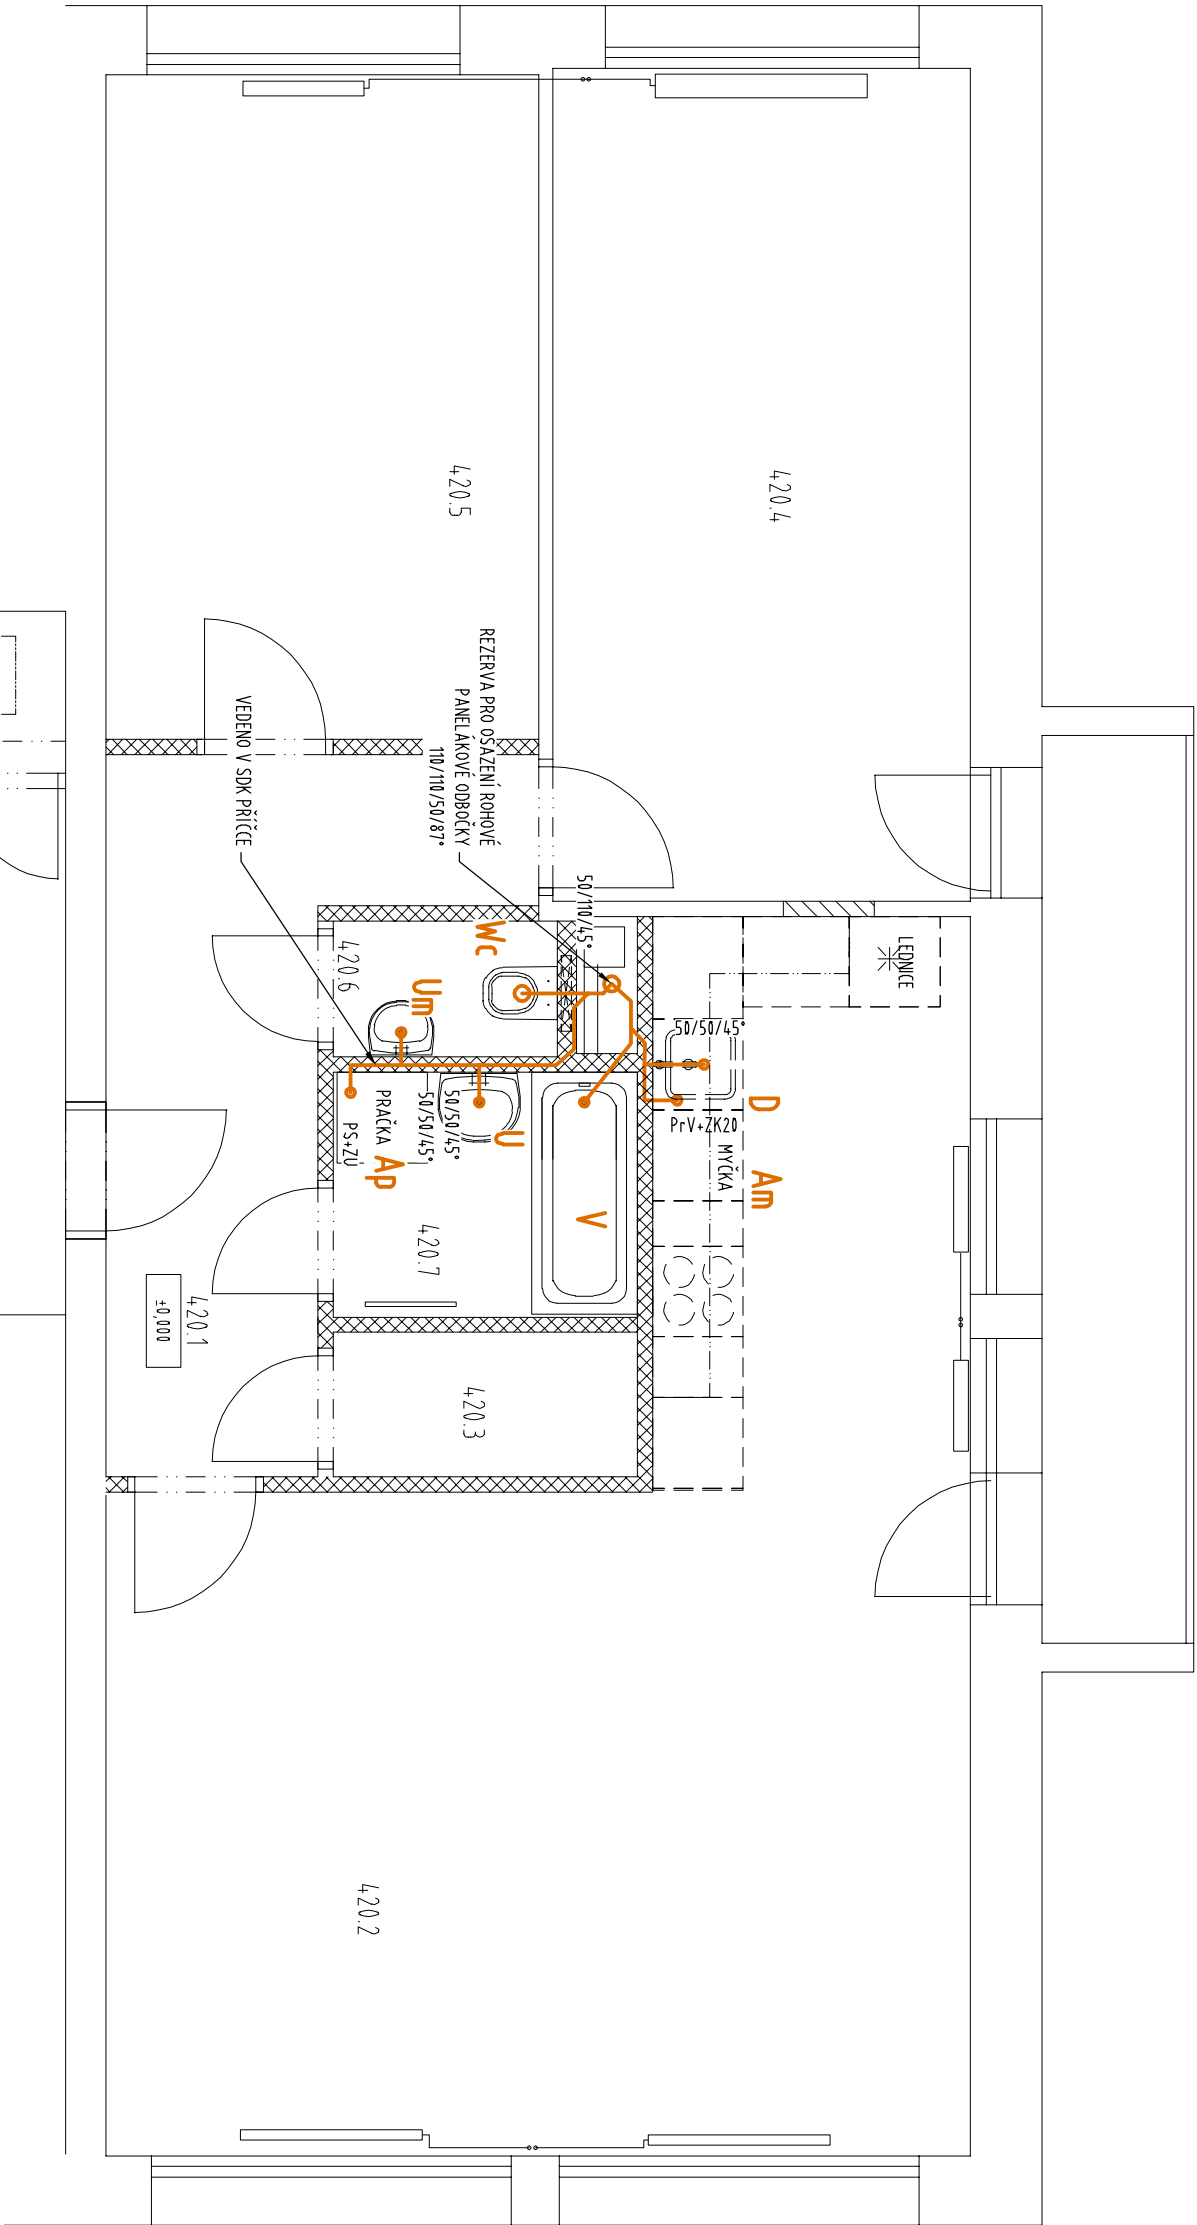

PŘÍKLAD ZAŘÍZOVACÍCH PŘEDMĚTŮ


OZN.	POPIS	OZN.	POPIS
U	UMYVADLO obdélníkové se zaoblenými hranami 600x480x170mm, s otvorem pro baterii, kovová pleť a uzavíratelná čisticí/dlač, sifon 5/4" - chrom UMYVADLOVÁ SMĚŠOVACÍ PÁKOVÁ STOLÁKOVÁ BATERIE - chromový povrch, perlaťor, výška 150mm 2x rohový ventil se sítím pochromovaný DN15, 2x tlaková flexi hadice výška hran umyvadla- 850 mm, ventily- 600mm s roztečí 80 mm, odpadu - 530 mm o Ø 40 mm	D	DŘEŽ - nerez, ponkl. ocel 500x530mm, ocelová pleť pro osazení baterie SMĚŠOVACÍ BATERIE STOLÁKOVÁ DŘEŽOVÁ PÁKOVÁ - chrom, výška min. 310mm, sifon 5/4" - plast 2x rohový ventil se sítím pochromovaný DN15 hrany dřezu- 860mm (dle linky), ventily- 600mm s roztečí 100mm, odpadu- 550mm o Ø 50mm
Um	UMYVÁTKO obdélníkové 480x280x150mm, otvor pro baterii vpravo, sifon 5/4", barva chrom, dle trubky 180mm SMĚŠOVACÍ PÁKOVÁ STOLÁKOVÁ BATERIE - chrom 2x rohový ventil se sítím pochromovaný DN15, klik-klik umyvadelová vpusť, vč. sifonu chrom hrana umyvadla- 900mm, ventily- 650mm s roztečí 120mm, v odpad - 580mm o Ø 50mm	Ap	SPOLEČNÁ PODOMÍTKOVÁ ZÁPACHOVÁ UZÁVĚRA PRAČOVÁ S PŘIPOJENÍM ROZVODU VODY - krycí deska chrom/nerez připojovací rozměry vody - 1/2" x 3/4", připojovací rozměry odpadu - Dřez výška odpadu a vody - 400 až 600 mm
WC	KLOZET ZÁVĚSNÝ 360x530x340 mm - keramika, s hlubokým splachováním, zadním odpadem, Rimex, zátěhové sedátko duroplast, bílé, s antibakteriální povrchovou úpravou a systémem softclose, SPLACHOVACÍ STĚNOVÝ SYSTÉM, koupelna - pro zazdívání 1120/500/120 mm k nenosné stěně. Tlačítko umístěné na přední straně, splachovací objem 3/6l ovládací tlačítko palst (WC-bílá, lesk), pro 2 množství splachování (samostatný malý/velký kruh) s chromovým obvodem tlačítek rohový ventil se sítím pochromovaný DN 15, připojovací trubčka 3/8" x 1/2" délky 300mm manžeta tlapoovací tvarovka Ø110 pro napojení na kanalizační přípojovací potrubí, výška hrany klozetu- 430 mm, výška odpadu dle konkrétního klozetu, průměr odpadu: 110 mm, včetně zvukové izolace pro závěsné WC	Am	PODOMÍTKOVÁ ZÁPACHOVÁ UZÁVĚRA DN 40/50 - krycí deska bílý plast 1x rohový ventil se sítím pochromovaný DN15, 1x tlaková flexi hadice výška odpadu myčky- 300 až 400mm, výška vody- stejná jak odpad, vzdálenost vody od odpadu- min. 80mm
V	VANA - ocelová H 1,8mm, vč. nožiček, obdélníková 1600/700mm NÁSTĚNNÁ SMĚŠOVACÍ PÁKOVÁ BATERIE SE SPRCHOVÝM PŘÍSLUŠENSTVÍM ruční sprcha, žhánke, baterie rozteč 100mm, držák na sprchu, vana včetně sifonu, vanaového odtokového setu s olovným ovladačem , odpad průměr odpadu 50mm. V podezdívce revizní otvor, dlažba na sítkon.		

LEGENDA

PP PLASTOVÉ POTRUBÍ (HT)

POZNÁMKA

- JEDNÁ SE O STAVEBNÍ ÚPRAVY STÁVAJÍCÍHO OBJEKTU, VŠECHNY STÁVAJÍCÍ KONSTRUKCE JE NUTNO OVĚŘIT NA MÍSTĚ
- KÓTY UMÍSTĚNÍ ZAŘÍZOVACÍCH PŘEDMĚTŮ A VYVODŮ JSOU ORIENTAČNÍ - NUTNO ODSOUHLASIT INVESTOREM PŘED ZAPOČETÍM MONTÁŽE V ZÁVISLOSTI NA KONKRÉTNÍCH VÝROBCÍCH
- SKLON PŘIPOJOVACÍHO POTRUBÍ MIN. 3%, INSTALACE VODY A KANALIZACE VEDENÉ VE ZDVU BUDOU VYUŽÍVAT STÁVAJÍCÍ PROSTUPY DRÁŽKY, POKUD JE TO MOŽNÉ.

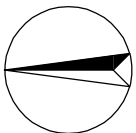

AKCE			
STAVEBNÍ ÚPRAVY BYTOVÉ JEDNOTKY č.1125/20			
Zahradičkova 1125/16, Praha 5 – Smíchov			
INVESTOR	Městská část Praha 5 v zastoupení správní f.	Č.ZAK.	849
GENERALNÍ PROJEKTANT	Centra a.s., Na Zatlance 1350/13, 15000 Praha 5	STUPEŇ	DPS
ODP. PROJEKTANT	ATELIER P.H.A. spol. s r.o.	MĚŘITKO	1:50
HLAVNÍ INŽENÝR PROJEKTU	Gobčíkova 15, Praha 8, 182 00 Ing. Arch. O. Gattermayer O. Gattermayer	DATUM	08/2021
VYPRACOVAL	Ing. I. Hromádka	FORMÁT	3xA4
VÝKRES	Ing. M. Ječná	OBJEKT	SO-01
PŮDORYS 4.NP – KANALIZACE		D.1.4a ZDRAVOTNÍ TECHNIKA	Č.v./Č.REV.
Atelier P.H.A. spol. s r.o., Gobčíkova 15, 182 00 Praha 8, tel.:284 681 547, www.p-h-a.cz		02	