


Vydáno k žádosti číslo 547/2022.

Umístění zařízení v mapách mají pouze informativní charakter

Klad mapových listů

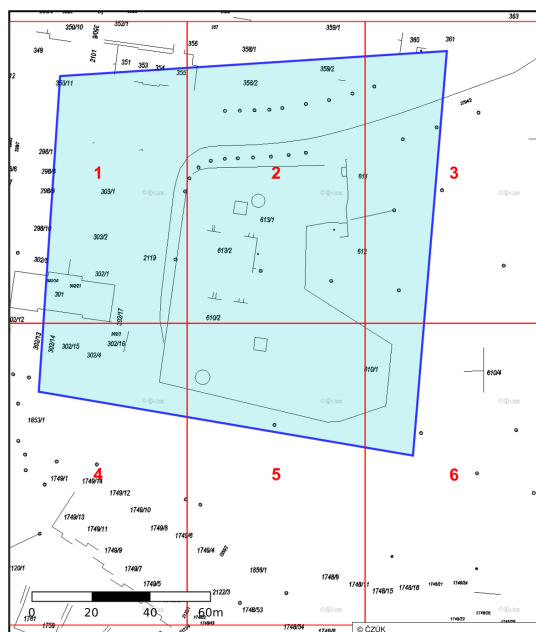

Legenda


- | | | |
|-----------------------------------|---------------------------------------|------------------------------|
| ● Zapínací bod | ⬢ Elektrické osvětlení | ⬢ Plynové osvětlení |
| ⬢ Přisvětlení přechodu pro chodce | ⬢ Veřejné hodiny | ⬢ Stávkovní osvětlení |
| ⬢ Architektonický světelný prvek | ⬢ Speciální architektonické osvětlení | ⬢ Mobilní osvětlení |
| ⬢ Věšací hodiny | ⬢ Rozpínací skříň | ⬢ Dálkový ovládací |
| — Kabelová spojka - přímá | — Kabelová spojka - odbočná | — Kabelové vedení - napájecí |
| — Kabelové vedení - vchodové | — Kabelové vedení - zemní | — Kabelová trasa - vchodové |

— Kabelová trasa - zemní

Vydáno k žádosti číslo 547/2022.

Umístění zařízení v mapách mají pouze informativní charakter


Situační výkres - list 1

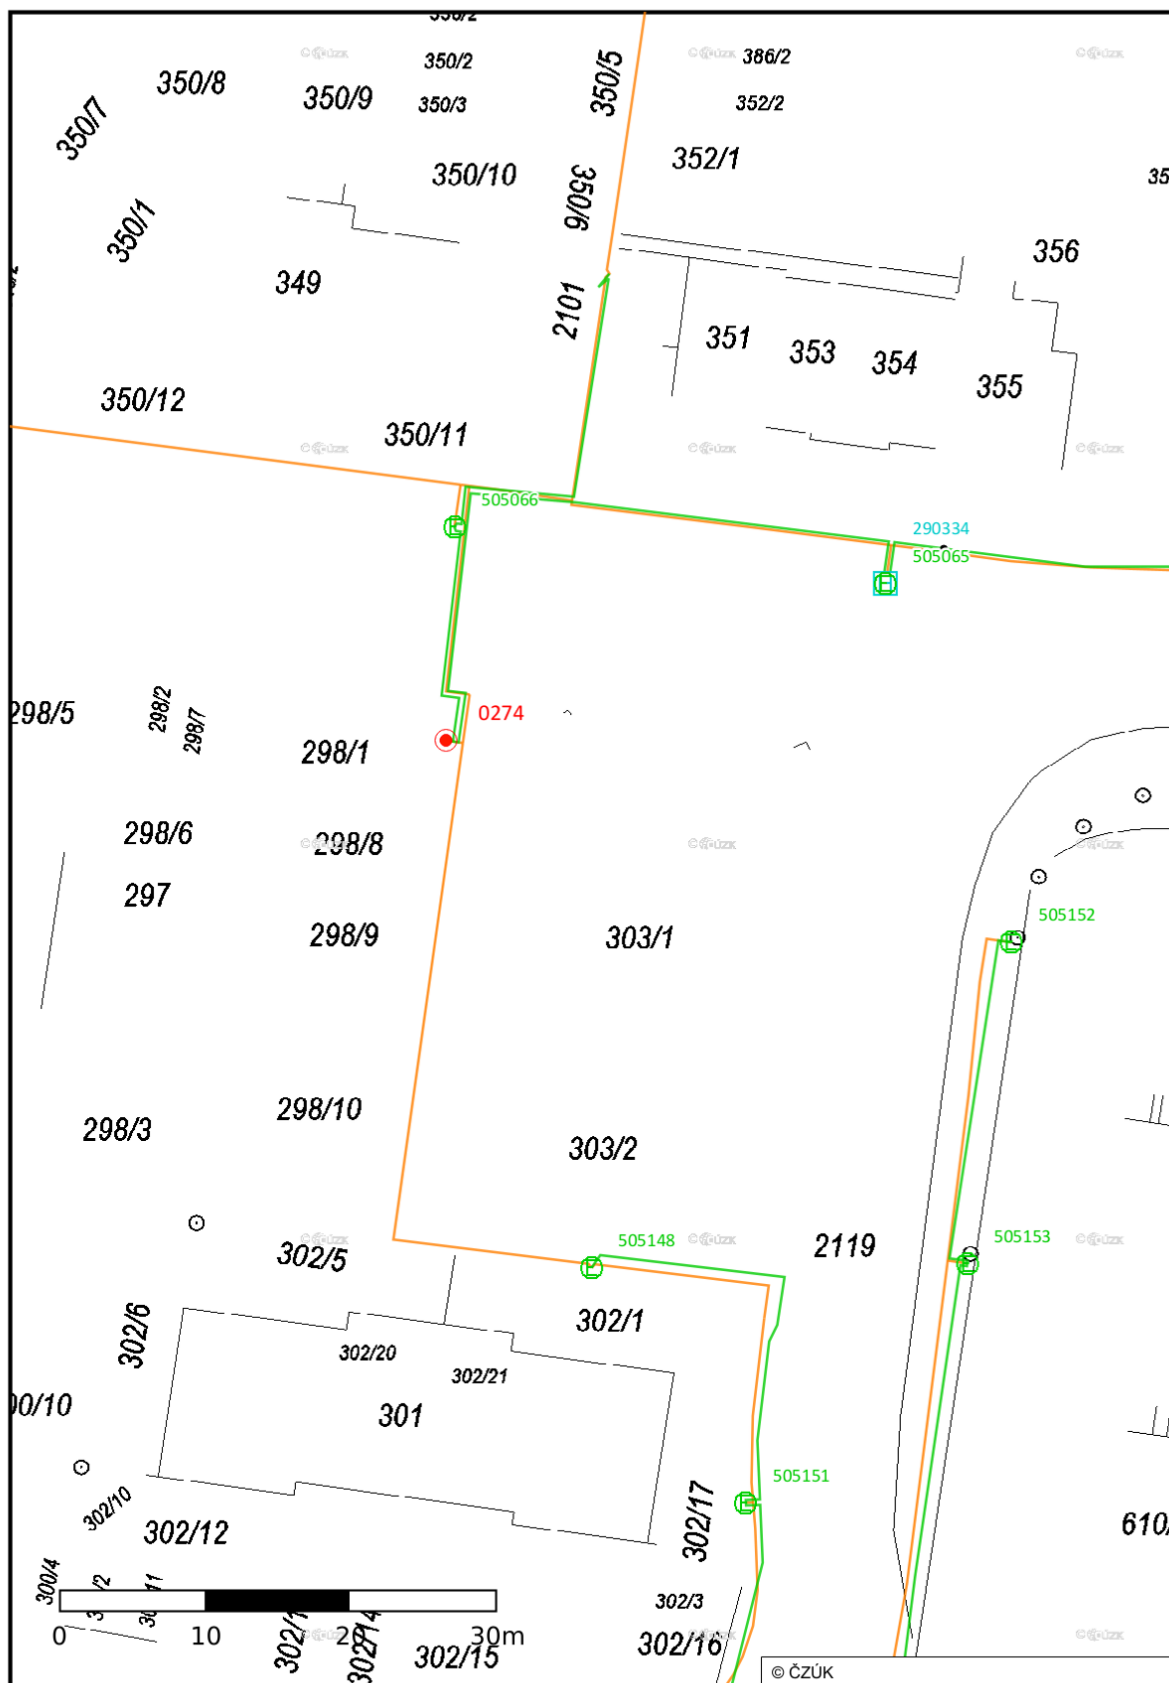

Vydáno k žádosti číslo 547/2022.

Umístění zařízení v mapách mají pouze informativní charakter

Situační výkres - list 2

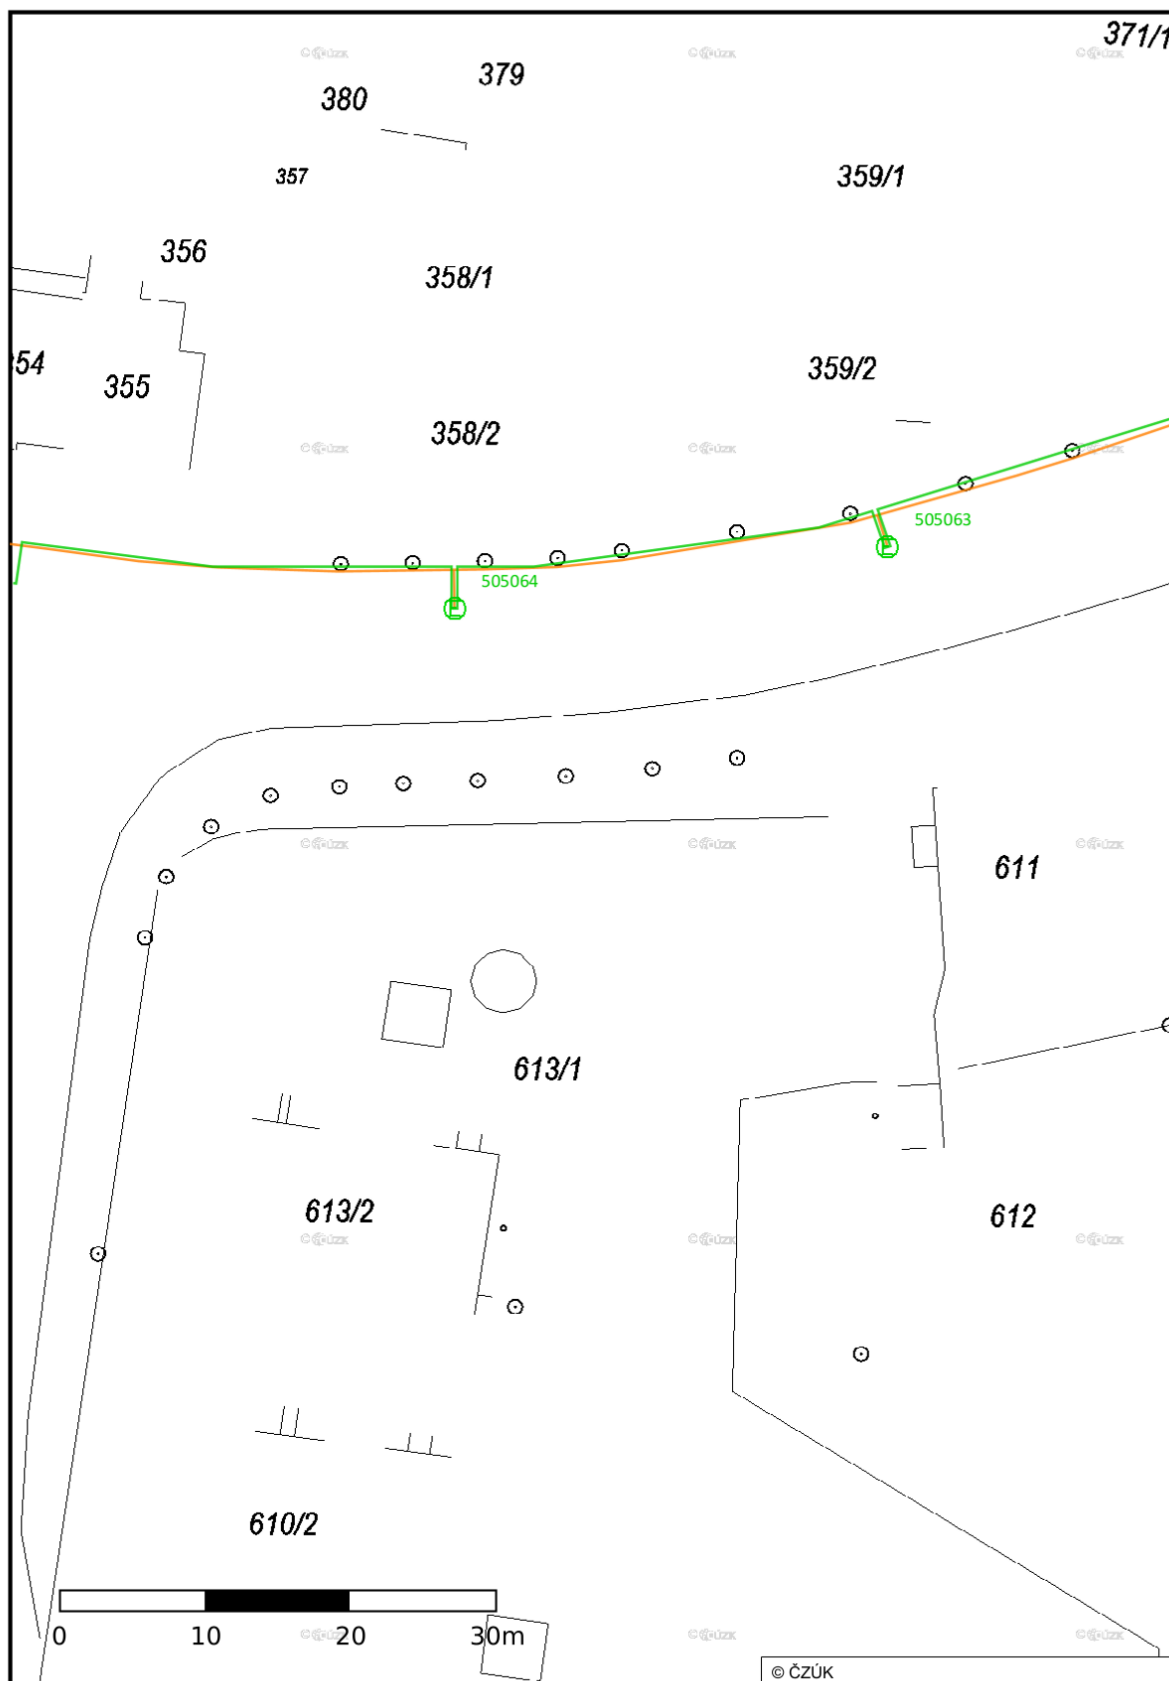

Vydáno k žádosti číslo 547/2022.

Umístění zařízení v mapách mají pouze informativní charakter


Situační výkres - list 3



Vydáno k žádosti číslo 547/2022.

Umístění zařízení v mapách mají pouze informativní charakter


Situační výkres - list 4

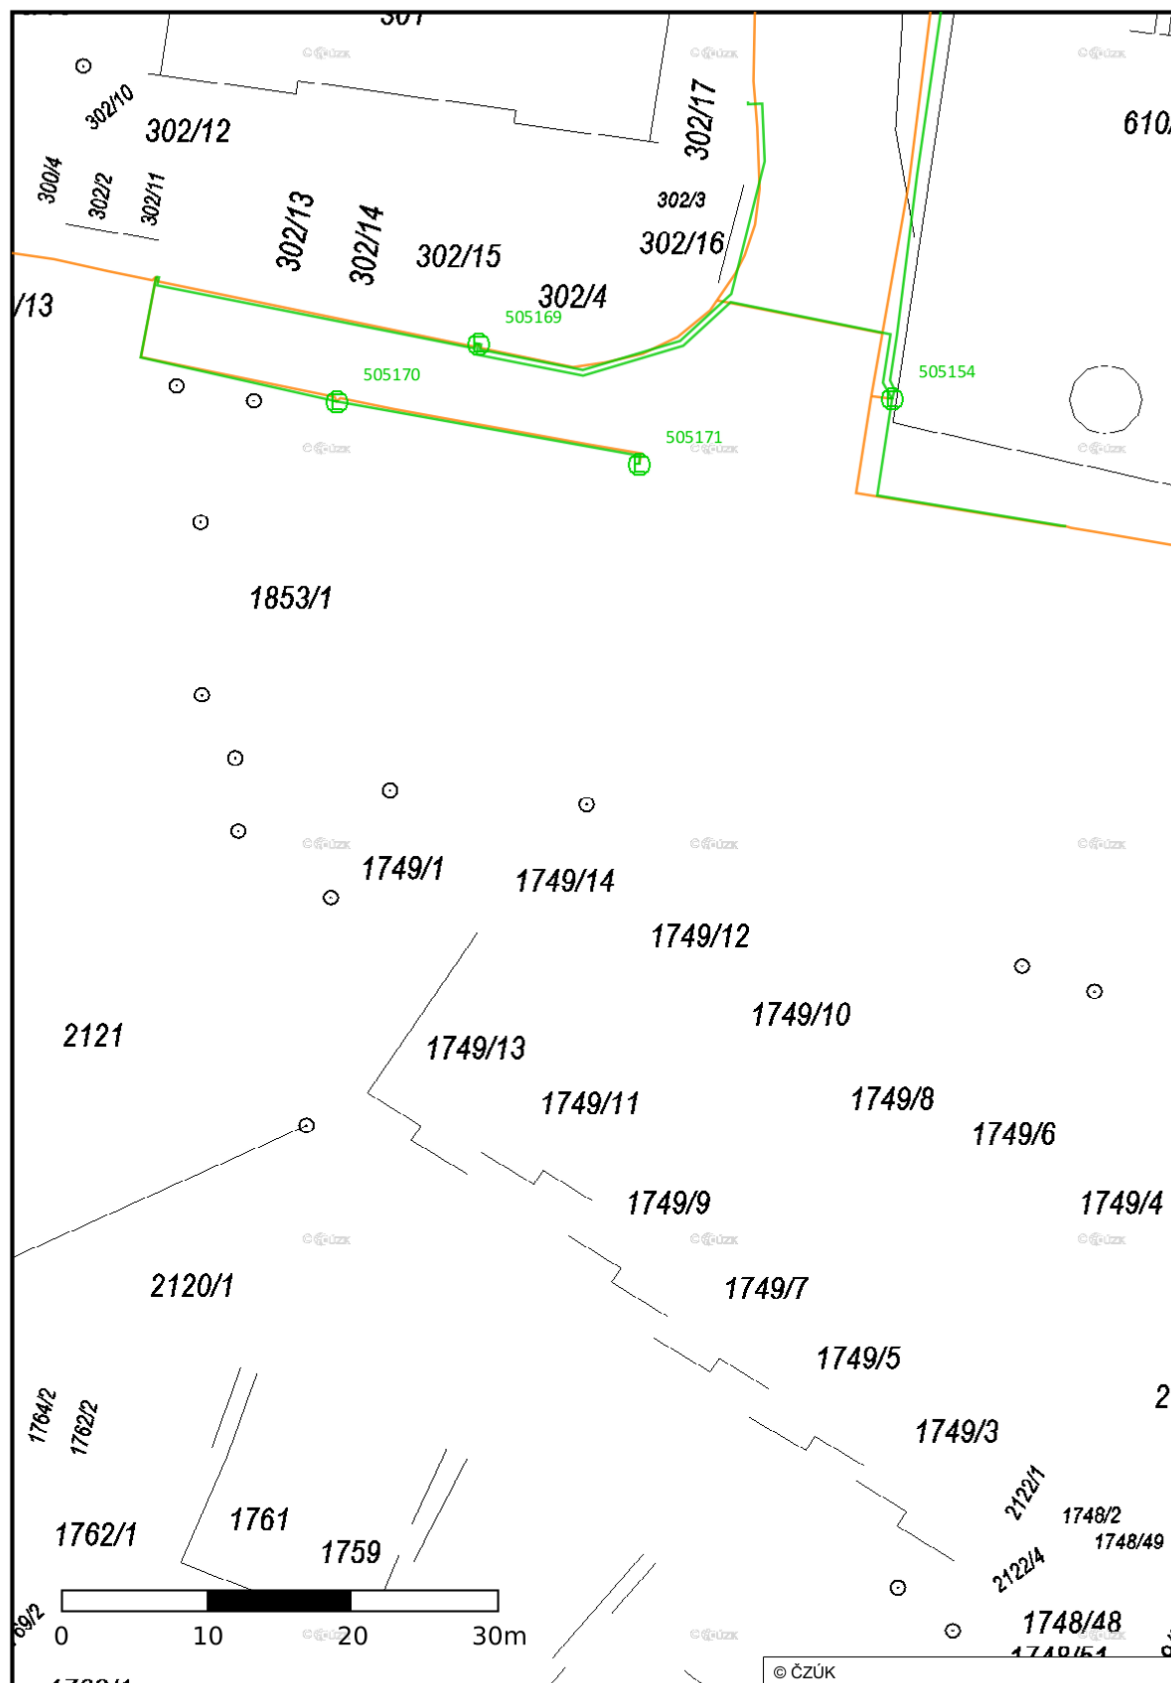

Vydáno k žádosti číslo 547/2022.

Umístění zařízení v mapách mají pouze informativní charakter

Situační výkres - list 5

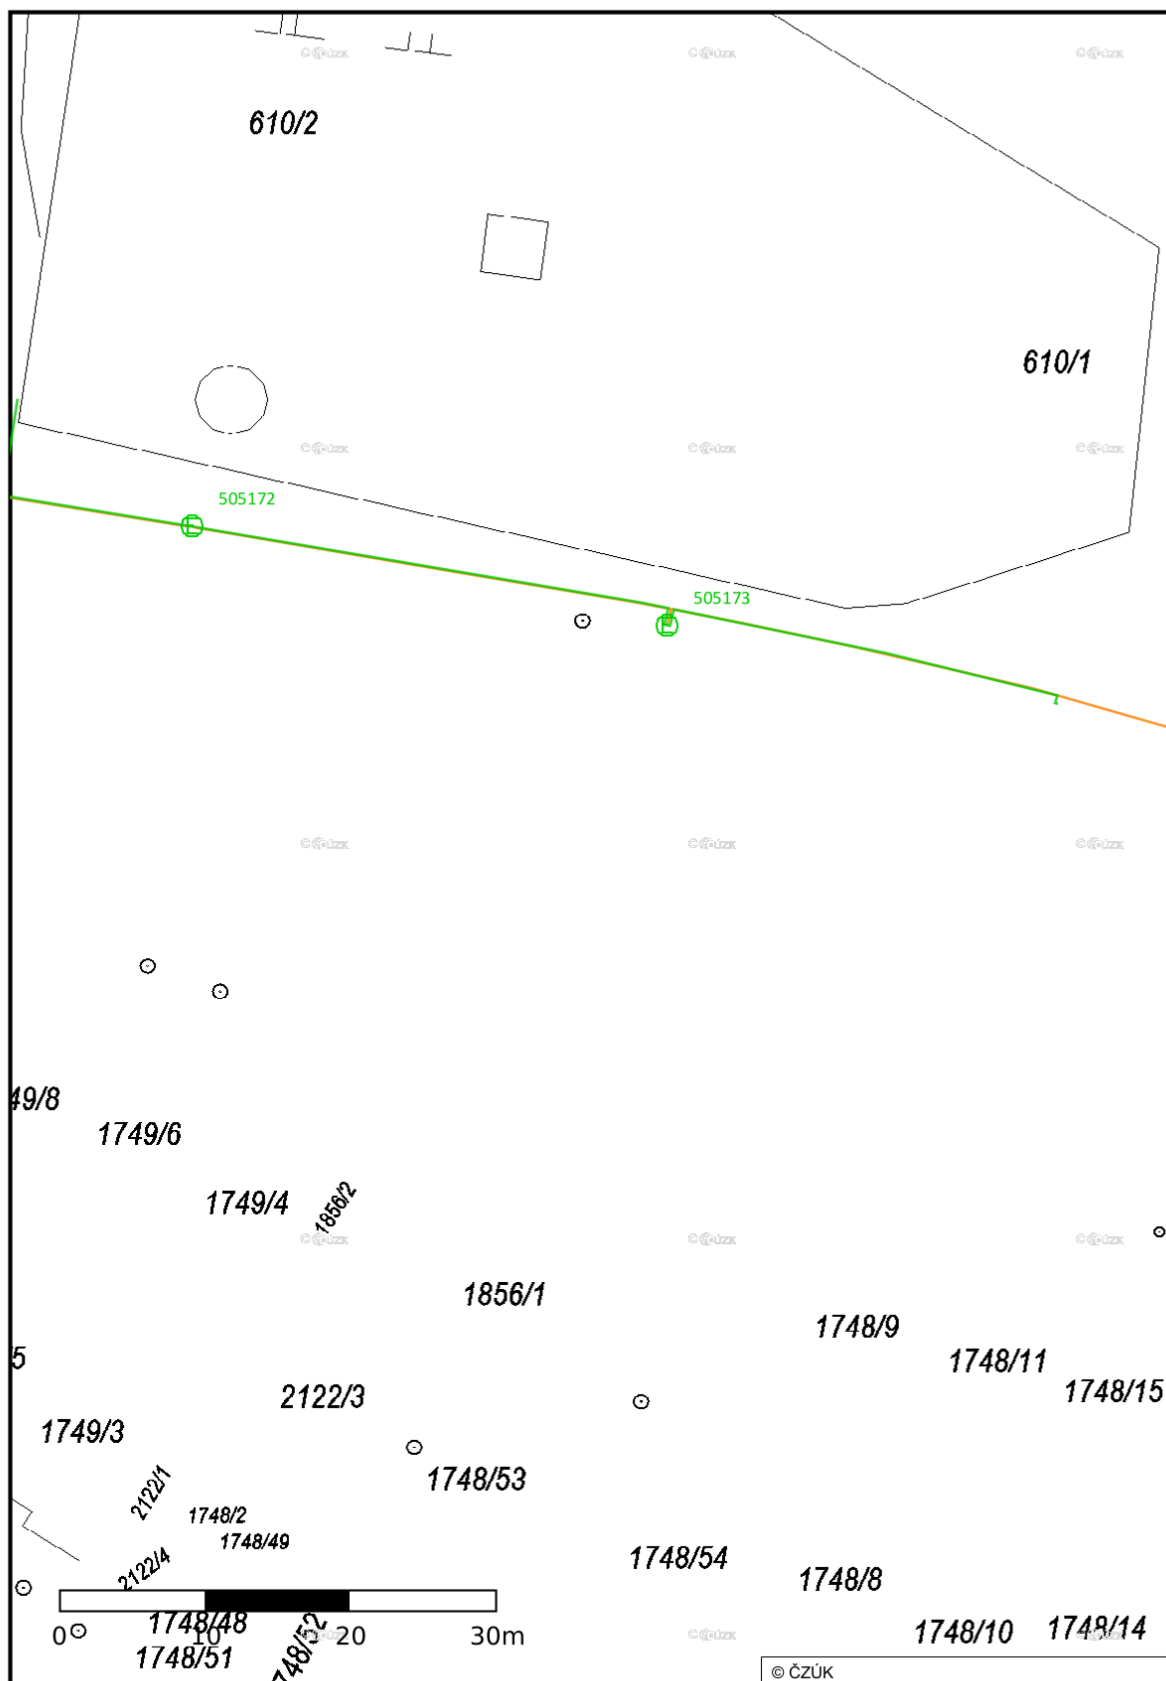

Vydáno k žádosti číslo 547/2022.

Umístění zařízení v mapách mají pouze informativní charakter

Situační výkres - list 6

