

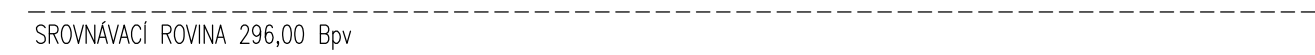



GeoNet Pro s.r.o. Heleny Malířové 11 Praha 6-Břevnov tel: +420/ 220 517 838 geonet@volny.cz

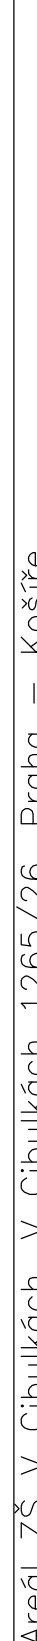

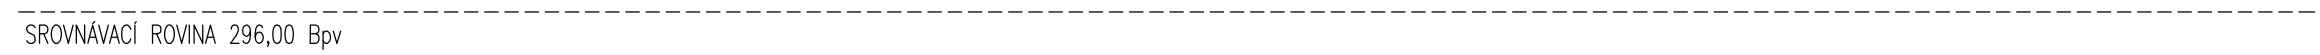

	VYHOTOVIL		MĚŘIL	SOUŘADNICOVÝ SYSTÉM	
	Ing. Jana Zajícová		Hörbinger, Chmelík	S – JTSK	
	OVĚŘIL		NÁZEV SOUBORU	VÝŠKOVÝ SYSTÉM	
	Ing. Věra Škrétová		cibulka_fasady.dwg	Bpv	
	KATASTRÁLNÍ ÚZEMÍ		ČÍSLO ZAKÁZKY	DATUM VYHOTOVENÍ	
HELENY MALÍŘOVÉ 11 169 00 PRAHA 6 TEL.: 420/ 220 517 838 E–MAIL: geonet@volny.cz www.geonet-praha.cz		Košíře	32/2021	červen 2021	
NÁZEV ZAKÁZKY Areál ZŠ v Cibulkách, V Cibulkách 1265/26, Praha – Košíře				FORMÁT	MĚŘITKO
				4xA4	1:100
NÁZEV VÝKRESU POHLED NA FASÁDNÍ KONTURY – NA VÝŠI Č.P. 432/1				ČÍSLO VÝKRESU	ČÍSLO PÁŘE
				02	