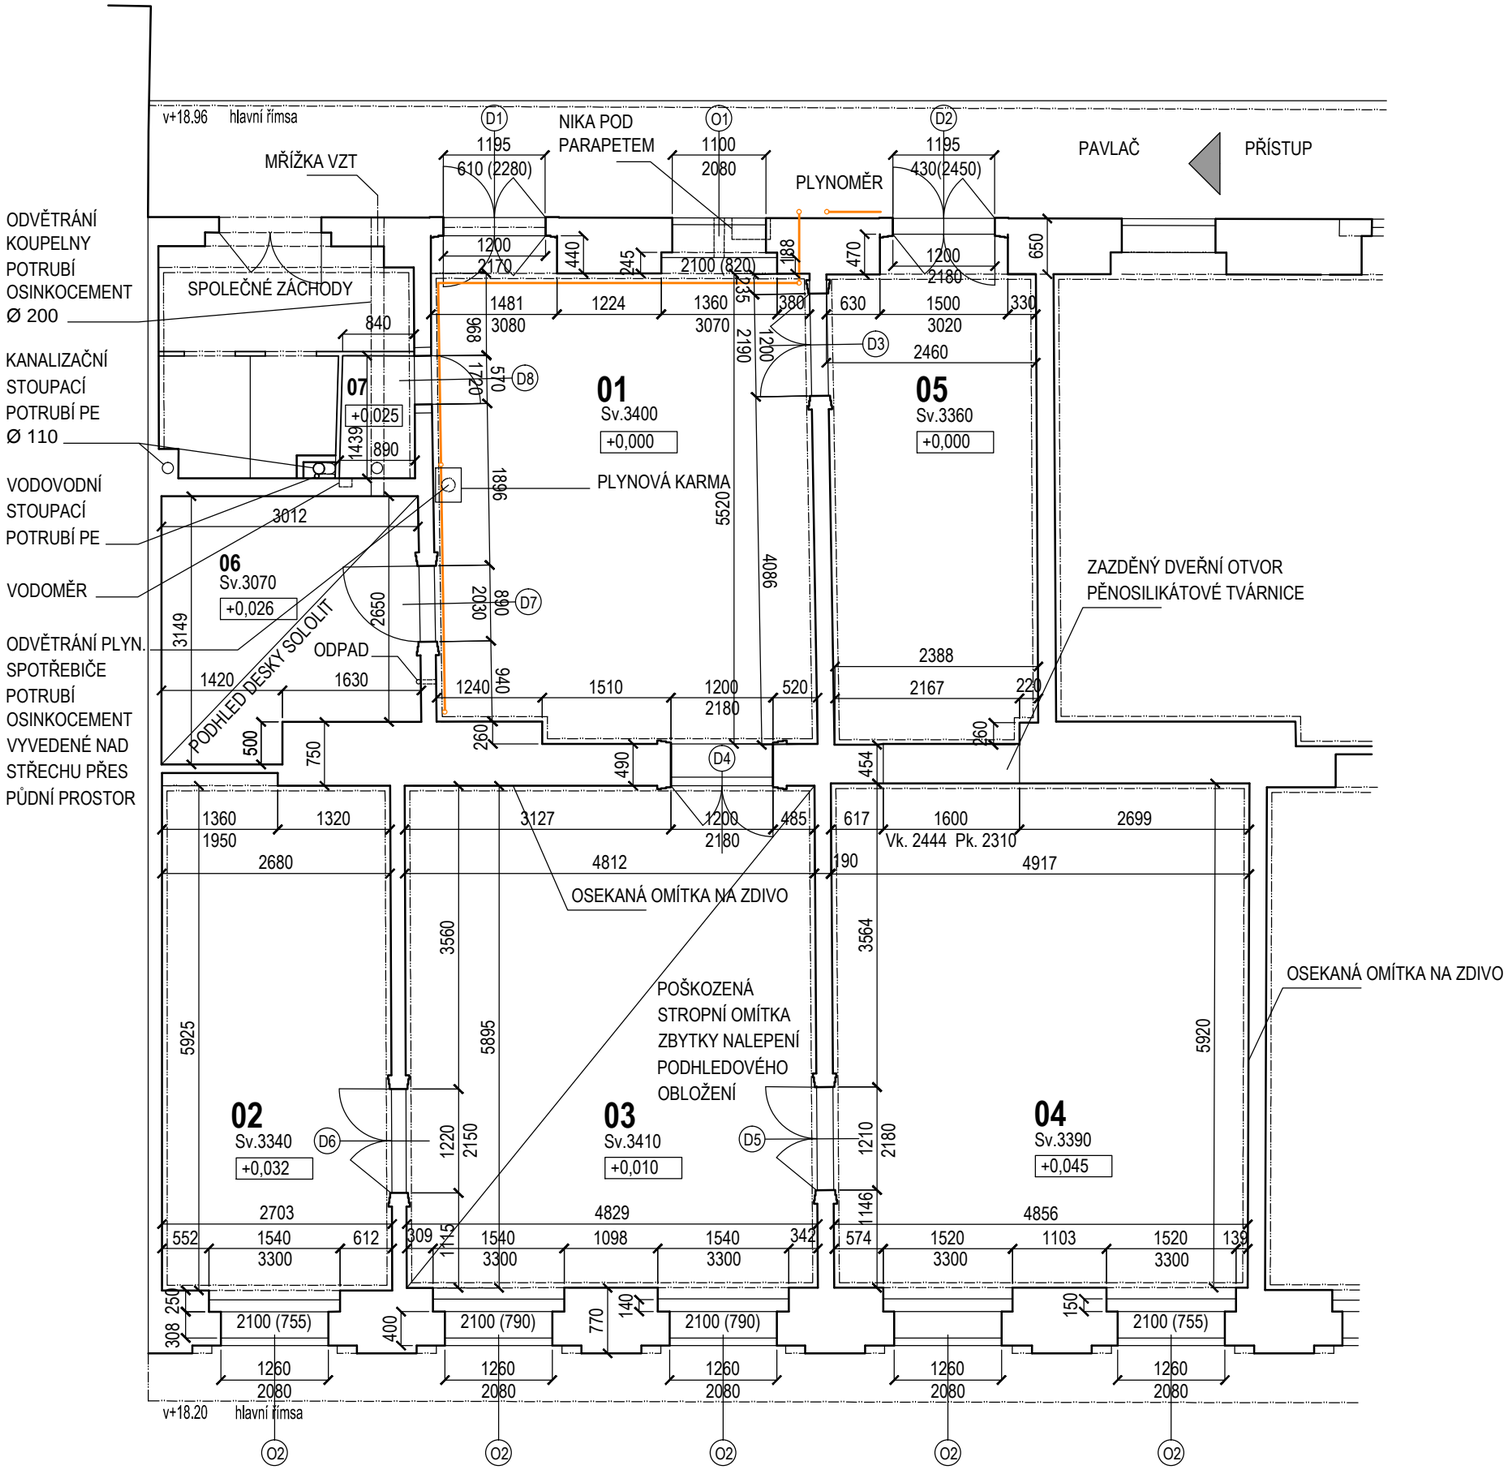

BYT č.13/2 **3+1**

Č.M.			PODLAHA	
01	KUCHYNĚ	25,20	KERAMICKÁ DLAŽBA	
02	LOŽNICE	16,32	DŘEVĚNÉ VLYSY - vzor rybina	*1
03	OBÝVACÍ POKOJ	28,81	DŘEVĚNÉ VLYSY, vzor rybina	
04	LOŽNICE	29,32	DŘEVĚNÉ VLYSY, vzor rybina	*1
05	VSTUPNÍ PŘEDSÍŇ	14,05	PVC, DŘEVĚNÉ VLYSY	
06	KOUPELNA	8,74	PVC, STĚRKA	
07	WC	1,24	KERAMICKÁ DLAŽBA	
CELKOVÁ PLOCHA MÍSTNOSTÍ		123,68		

*1 POD VLYSOVOU PODLAHOU JSOU DOCHOVÁNY PŮVODNÍ KAZETOVÉ PARKETY - VÍDEŇSKÝ VZOR

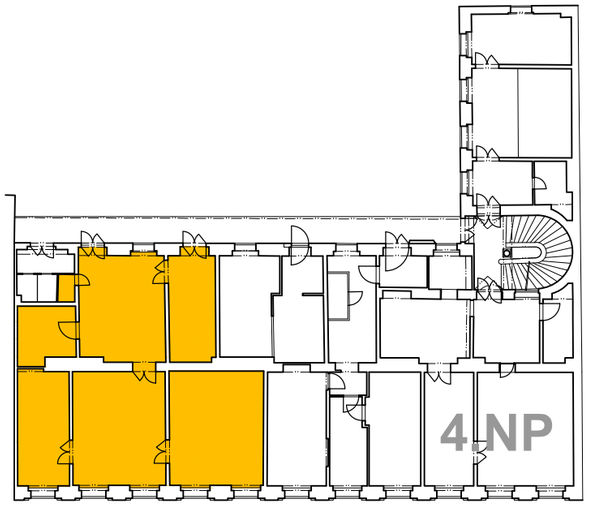

VÍTĚZNÁ 531/13 PRAHA 5

UDRŽOVACÍ PRÁCE A STAVEBNÍ ÚPRAVY BYTU č. 13/2 V 4.NP

INVESTOR: MĚSTSKÁ ČÁST PRAHA 5, 14 ŘÍJNA 1381/4, PRAHA 5
ZASTOUPEN: CENTRA A.S., PLZEŇSKÁ 3185/5B. PRAHA 5

GENERÁLNÍ PROJEKTANT: Ing.arch. FRYDECKÝ VÁCLAV
PATA&FRYDECKÝ ARCHITEKTI S.R.O.
U ŽELEZNÉ LÁVKY 8 PRAHA 1

PROJEKTANT DÍLČÍ ČÁSTI: Ing.arch. FRYDECKÝ VÁCLAV
PATA&FRYDECKÝ ARCHITEKTI S.R.O.
U ŽELEZNÉ LÁVKY 8 PRAHA 1

JEDNOSTUPŇOVÝ PROJEKT

ČÁST:
D.1 ARCHITEKTONICKO STAVEBNÍ

NÁZEV VÝKRESU:
ZAMĚŘENÍ STÁVAJÍCÍHO STAVU

DATUM: 05.2018
MĚŘÍTKO: 1 : 72

ČÍSLO VÝKRESU: **D.01.02**