


LEGENDA MATERIÁLŮ

- STÁVAJÍCÍ FASÁDNÍ OMÍTKA
SVĚTLÉ ŽLUTÁ
- STÁVAJÍCÍ SKLÁDANÁ STŘEŠNÍ KRYTINA
ZŮSTANE BEZ ÚPRAV

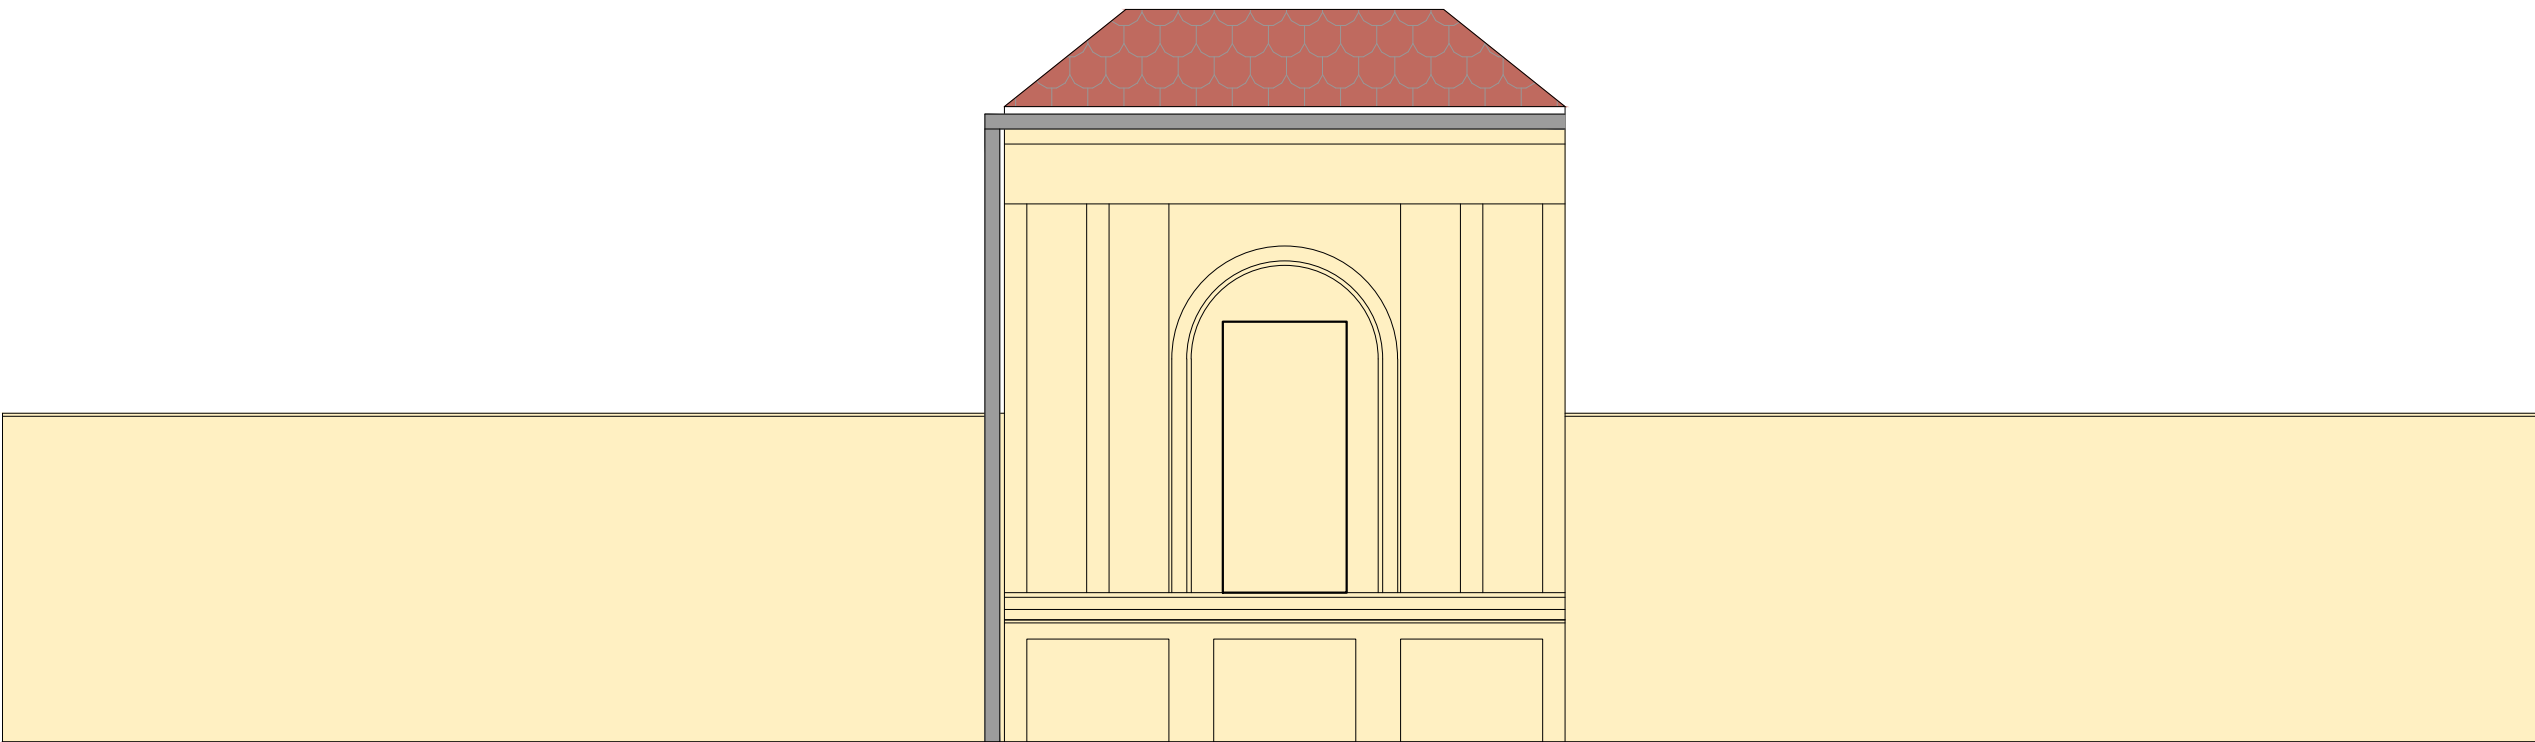

±0,000 VZTAŽENA K ÚROVNI VSTUPNÍHO PODLAŽÍ 1.NP

POZNÁMKA:

- BUDE PROVEDEN RESTAURÁTORSKÝ PRŮZKUM OMÍTKOVÝCH VRSTEV NIKY HLADOVÉ ZDI
- NA ZÁKLADĚ JEHO VÝSLEDKŮ BUDE ZPRACOVÁN RESTAURÁTORSKÝ ZÁMĚR OPRAVY OMÍTEK
- STÁVAJÍCÍ ČÁSTI FASÁDY BUDOU OMYTY VODOU BEZ TLAKU
- FASÁDU DOČISTIT MECHANICKY POMOCÍ KARTÁČŮ, PROVÉST LOKÁLNÍ VYSPRÁVKY
- NOVÁ OMÍTKA VÁPENNÁ, POVRCHOVÁ STRUKTURA BUDE SJEDNOCENA S PŮVODNÍ
- NOVÝ NÁTĚR FASÁDY – BAREVNÉ ŘEŠENÍ BUDE URČENO NA ZÁKLADĚ SONDÁŽNÍHO PRŮZKUMU, V JEHO RÁMCI BUDOU VYBRÁNY SE ZÁSTUPCI MHMP OPP VZORKY BAREVNOSTI FASÁDY, KTERÉ BUDOU NANESENY PŘÍMO NA FASÁDU, PRŮZKUM FASÁDY S BAREVNÝM ŘEŠENÍM BUDE PŘEDLOŽEN MHMP OPP K POSOUZENÍ
- NOVÝ NÁTĚR FASÁDY BUDE NA VÁPENNÉ BÁZI

PROJEKTANT		ING. BARBORA HYNKOVÁ		PROJEKT	CELKOVÁ REKONSTRUKCE ČINŽOVNÍHO DOMU ULICE VÍTEZNÁ 531/13 150 00 PRAHA 5 - SMÍCHOV Č. PARCELY 827		RAZÍTKO	
VYPRACOVAL		ING. BARBORA HYNKOVÁ						
HIP		ING. ARCH. VOJTĚCH VECÁN						
<div>LANDSCAPE4U</div> <div>LANDSCAPE4U, spol. s r.o. ARCHITEKTONICKÝ ATELIÉR IČO: 26502411 SÍDLLO: TROJSKÁ 308/37, 182 00 PRAHA 8 ADRESA: MASARYKOVO NÁBŘ. 4, PRAHA 2 MOBIL: +420 602 214 972 EMAIL: vojta@landscape4u.cz</div>				INVESTOR	HLAVNÍ MĚSTO PRAHA NÁMĚSTÍ 14. ŘÍJNA 4, 150 00 PRAHA 5			
				STATUS DOK.	DOKUMENTACE PRO PROVEDENÍ STAVBY (DPS)			
				NÁZEV VÝKRESU	POHLED ZE DVORA - SEVERNÍ STÁVAJÍCÍ STAV, BOURACÍ PRÁCE		ČÍSLO VÝKRESU	DATUM VYDÁNÍ
							D.1.1.B.11	2021-04-08
							MĚŘÍTKO	Č. PARÉ
							1:50	