VYZNAČENÍ ÚPRAV A SPÍNÁNÍ ZDIVA DVORNÍ FASÁDY ULIČNÍHO KŘÍDLA–SCHÉMA

M 1:50

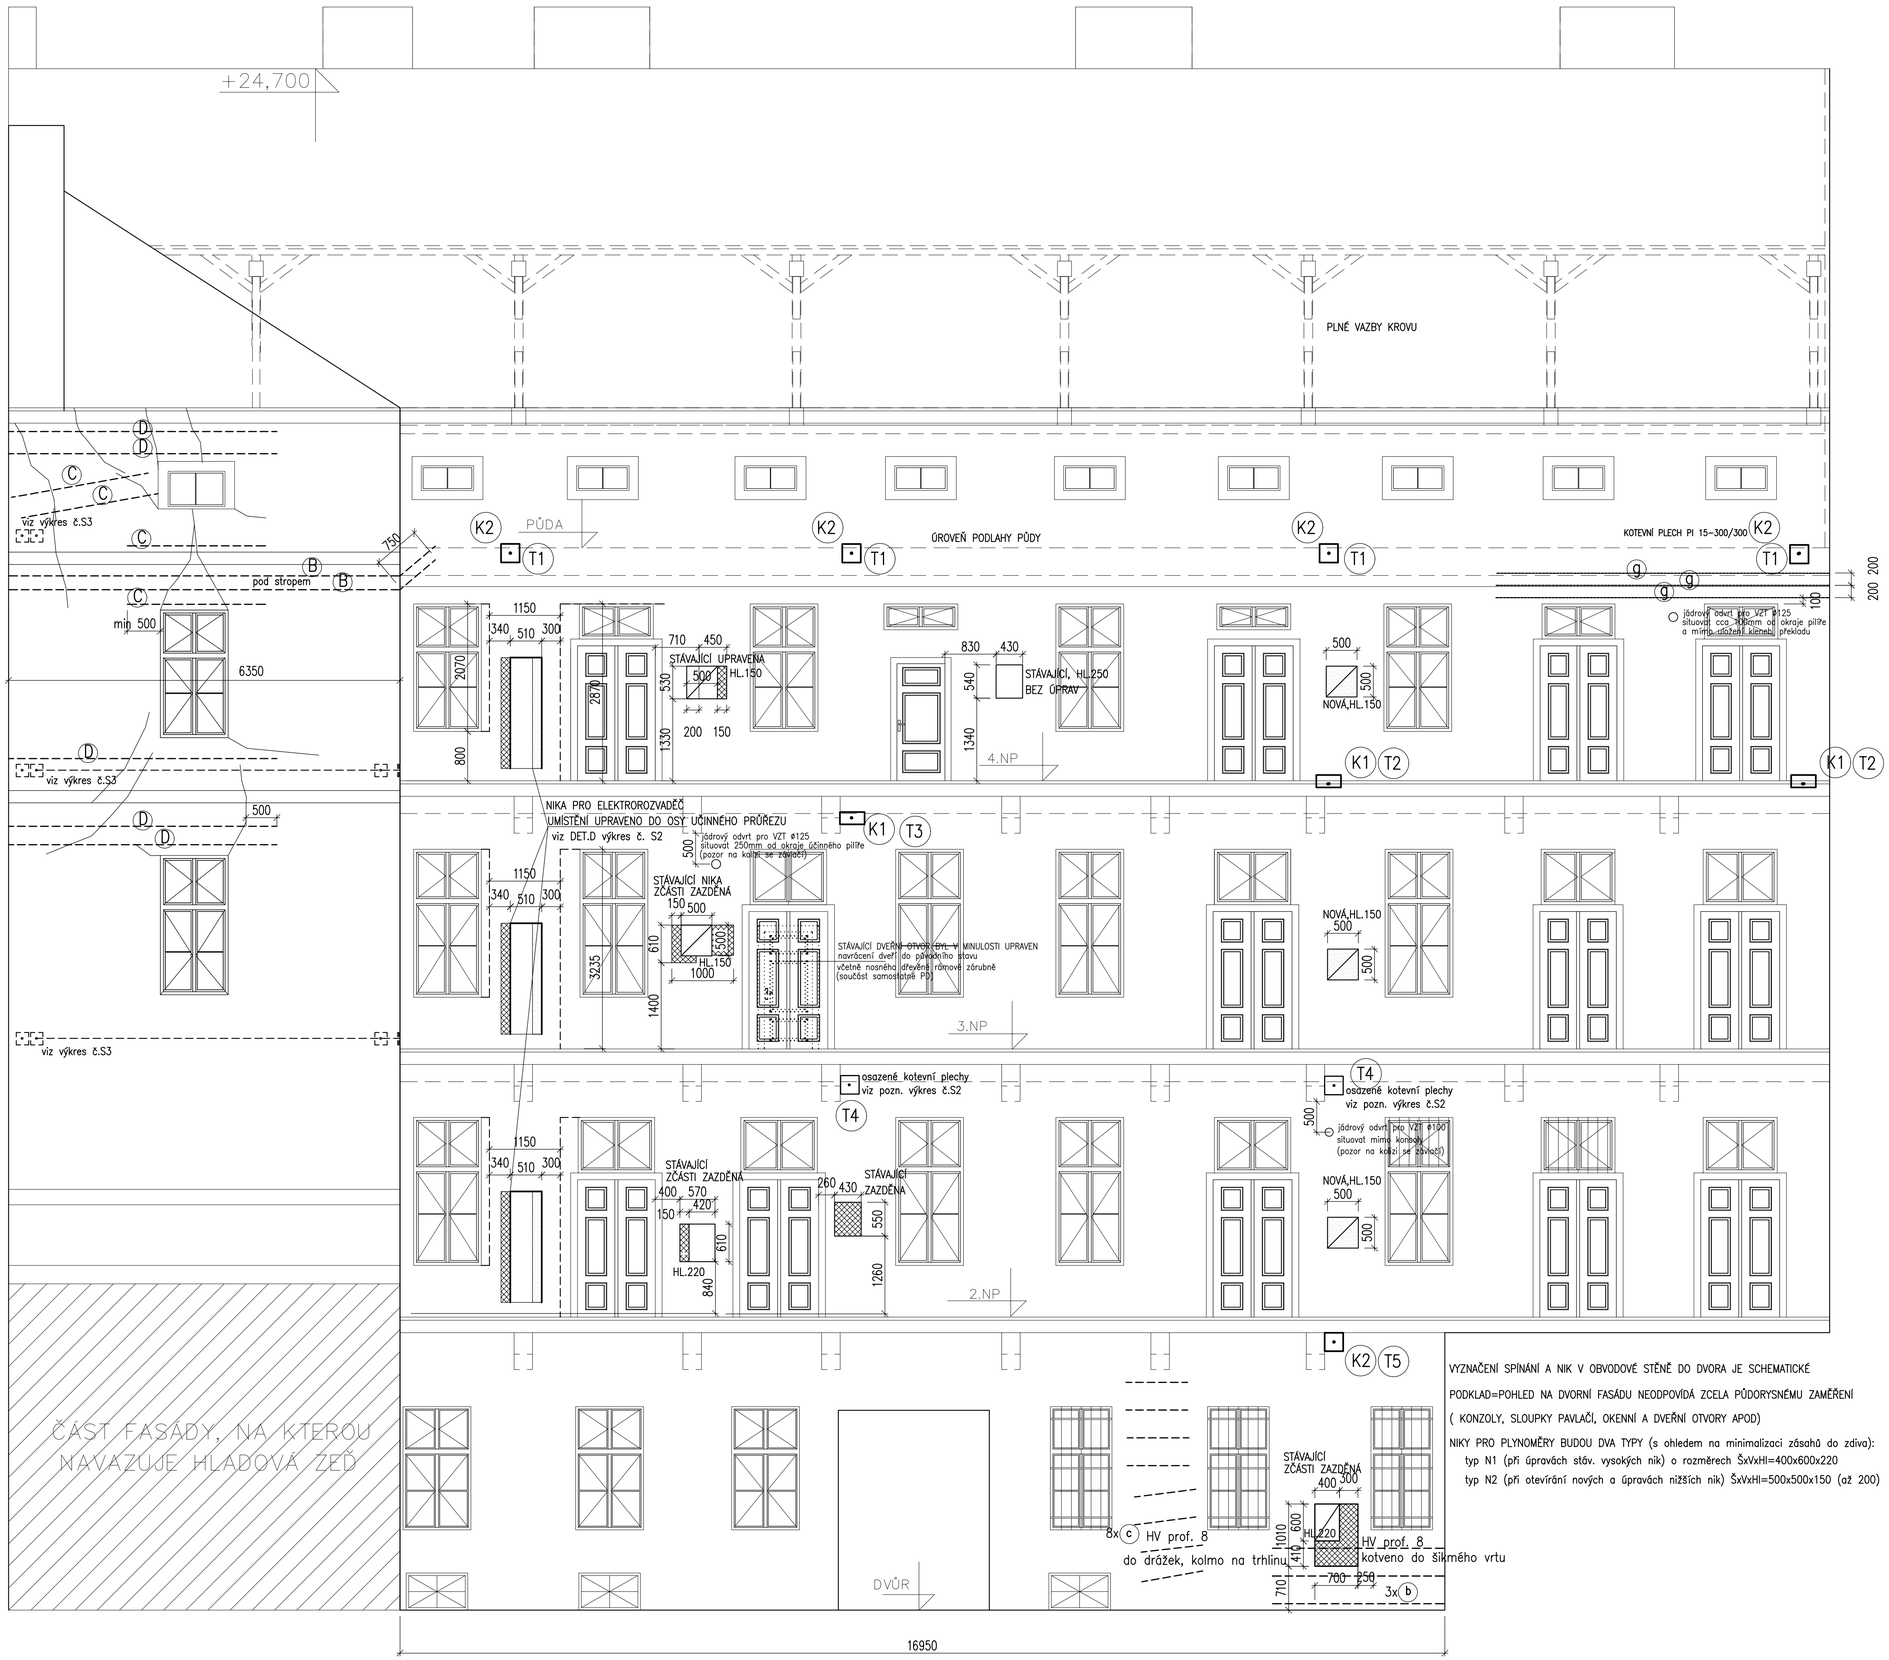

HELIKÁLNÍ SYSTÉM SPYRAL (SANAX)

HELIKÁLNÍ NEREZOVÁ VÝZTUŽ SpiBar , TMEL ResiBond MC

- helikální výztuž (HV) je navržena z 1x prof.8 do tmelu ResiBond MC v drážce H/T=35/12mm
- uvedenou hloubkou drážky se rozumí účinná hloubka
- šikmé vrty do zdiva o průměru D = 16mm, účinná délka ve vrtu min 300mm (do zdiva tl. min450mm)
- délky jednotlivých prutů uvedené na výkrese jsou orientační
- délky prutů se upraví dle skutečnosti tak, aby kotevní délka za trhlinou byla min 0,5m
- podle potřeby pruty napojovat na kotevní délku 0,5m
- krátké pruty vkládat co nejvíce kolmo na trhlinu
- výkaz HV je na výkrese č.S1(uliční křídlo) a č.S4(dvorní křídlo)

POZNÁMKY:

1/ PŮDORYSNÉ A VÝŠKOVÉ POMĚRY OBJEKTU A KONSTRUKCÍ JSOU PŘEVZATY Z PODKLADŮ :
STAVEBNĚ ARCHITEKTONICKÁ ČÁST PD, ZAMĚŘENÍ OBJEKTU, SAMOSTATNÉ PD K OPRAVÁM TZI (PLYN, ELEKTRO APOD)
PŘI PROVÁDĚNÍ JE NUTNÁ KOORDINACE SE STAVEBNÍ ČÁSTÍ PD, PŘÍPADNĚ SE SOUVISEJÍCÍMI PD OPRAV TZI.

2/ VEŠKERÉ ROZMĚRY JE PŘED VÝROBOU NUTNÉ OVĚŘIT DOMĚŘENÍM NA STAVBĚ

3/ PŘI ZJIŠTĚNÍ JINÝCH SKUTEČNOSTÍ NEŽ JSOU VE PD PŘEDPOKLÁDANÉ, JE NUTNÉ STAV VČAS KONZULTOVAT SE STATIKEM V RÁMCI AD

4/ PŘÍPADNOU KOLIZI JINÝCH NOSNÝCH PRVKŮ S NAVRŽENÝMI JE NUTNÉ VČAS KONZULTOVAT SE STATIKEM
DESTRUKČNĚ ZASAHOVAT DO JINÝCH NOSNÝCH PRVKŮ (např. zední táhla nebo kleště, klenby, překlady apod.) JE NEPŘÍPUSTNÉ

5/ VEŠKERÉ OCELOVÉ PRVKY JE NUTNÉ PO OČIŠTĚNÍ OPATŘIT ANTIKOROZIVNÍMI NÁTĚRY (MIN 2X ZÁKLADNÍ NÁTĚR, 1X VRCHNÍ NÁTĚR)
OCELOVÉ PRVKY DO EXTERIÉRU JE NUTNÉ CHRÁNIT OMÍTKOU, PŘÍPADNĚ OBKLADEM –VIZ STAVEBNÍ ČÁST PD.

6/ PROTIPOŽÁRNÍ OCHRANA –VIZ STAVEBNÍ ČÁST PD

7/ PŘI BOURACÍCH PRACÍ PŘILEHLÉ A SOUVISEJÍCÍ KONSTRUKCE PODPÍRAT DLE POTŘEBY.
BOURACÍ PRÁCE PROVÁDĚT ZHORA, NENI –LI V TECHNICKÉ ZPRÁVĚ UVEDENO JINAK.
PŘI BOURÁNÍ MINIMALIZOVAT ZÁSAHY DO PONECHANÉHO ZDIVA. NADMĚRNÉ ODBOURÁNÍ NAVRÁTIT DO PŮVODNÍHO STAVU, ZDIVO CP P30/MVC.

8/ PŘI VEDENÍ ROZVODŮ TZS JE NEPŘÍPUSTNÉ ZASAHOVAT DO NOSNÝCH KONSTRUKCÍ (STĚNY, STROPY, KLENBY APOD.) BEZ ODSOUHLASENÍ STATIKEM.
OPRAVY VEDENÍ ROZVODŮ TZS PROVÁDĚT PŘED PROVEDENÍM STATICKÉHO ZAJIŠTĚNÍ. PRÁCE JE NUTNÉ VZÁJEMNĚ KOORDINOVAT.
V PŮDORYSECH JSOU VYZNAČENÉ STÁVAJÍCÍ NIKY TZS (tech. zařízení stavby) K ÚPRAVÁM A NOVÉ V PŘÍPADĚ BOURÁNÍ

9/ OCELOVÉ KONSTRUKCE BUDOU SVAŘOVANÉ. PRÁCE BUDOU PROVÁDĚNÉ ODBORNĚ ZPŮSOBILÉ OSOBY (SE SVÁŘEČSKÝM OSVĚDČENÍM)
VEŠKERÉ SVARY V TL. ODPOVÍDAJÍCÍ TL. SVAŘOVANÝCH PRVKŮ, NA PLNOU ÚNOSNOST, NENI–LI V PD UVEDENO JINAK

10/ NAVRŽENÝ HELIKÁLNÍ SYSTÉM SPYRAL (SANAX) MŮŽE BÝT NAHRAZEN JINÝM ADEKVÁTNÍM SYSTÉMEM (např. HELIFIX)
PŘI PROVÁDĚNÍ SPÍNÁNÍ JE NUTNÉ DODRŽOVAT TECHNICKÉ A TECHNOLOGICKÉ NORMY A PŘEDPISY VÝROBCE SYSTÉMU

11/ POSTUP PRACÍ VIZ TECHNICKÁ ZPRÁVA

12/ TYČOVÁ TÁHLA S REKTIFIKACÍ DOPÍNAT POSTUPNĚ. TÁHLA NEPŘEDPÍNAT –VIZ POSTUP V TZ

13/ PŘI PROVÁDĚNÍ JE NUTNÉ DODRŽOVAT BOZ DLE PLATNÉ VYHLÁŠKY

14/ PRÁCE JE MOŽNÉ PROVÁDĚT AŽ PO ODSOUHLASENÍ DOTČENÝMI ORGÁNI SPP (Státní památková péče)

15/ PŘI BOURACÍCH A SVÁŘECKÝCH PRACÍCH JE NUTNÝ STÁLÝ DOZOR ODBORNĚ ZPŮSOBILÉ OSOBY

16/ TATO DOKUMENTACE NENAHRAZUJE DÍLENSKOU A DODAVATELSKOU DOKUMENTACI

SOUVISEJÍCÍ VÝKRESY :
- č.S1 – STATICKÉ ZAJIŠTĚNÍ V 1.NP
- č.S2 – STATICKÉ ZAJIŠTĚNÍ V 2.NP
- č.S3 – STATICKÉ ZAJIŠTĚNÍ V 3.NP
- č.S4 – STATICKÉ ZAJIŠTĚNÍ V 4.NP a NA PŮDĚ
- č.S5 – OPRAVA KONSTRUKCÍ PAVLAČÍ
- č.S6 – SPÍNÁNÍ POHLED NA ULIČNÍ FASÁDU
- č.S7 – SPÍNÁNÍ POHLED NA DVORNÍ FASÁDU –ULIČNÍ KŘÍDLO A ŠTÍT–DVORNÍ KŘÍDLO
- č.S8 – SPÍNÁNÍ POHLED NA DVORNÍ FASÁDU –DVORNÍ KŘÍDLO

LEGENDA

- NOVÉ ZDIVO PRO DOPLNĚNÍ STÁV. KAMENNÉHO ZDIVA CPP P3/MVC (charakteristika zdiva co nejblíže stávajícímu)
- OSTATNÍ NOVÉ ZDIVO Z CP P20/MC 5 (např. obezdívky ocel. nosníků do exteriéru apod.)
- STÁVAJÍCÍ ZDIVO, SANACE VŠECH PŘÍSTUPNÝCH LÍCŮ
- BETON C25/30
- BOURÁNÍ

BETON C25/30
OCEL B 500B (R)
OCEL S235 JR
EB 121, OK 48.00
ŠROUBY 8.8
HELIKÁLNÍ SYSTÉM SPYRAL (SANAX)
CHEMICKÁ MALTA HILTY HIT HY 270 (DO CP)

REV.	DATUM	REV. PROVEDL	SCHVÁLIL	PŘEDMĚT REVIZE
0				

VYPRACOVAL: ING.EJUBOVIĆ	VED. PROJEKTANT: ING.EJUBOVIĆ	SCHVÁLIL: ING.CÍSAŘ,CSc.

STATIKA®
STATIKA s.r.o., Nuselská 3/1, 140 00 Praha 4
Tel. fax: 261211675, tel. 241401620, 602666201
www.statika.cz, statika@statika.cz

MÚ – OÚ: Praha 5		A4	8
INVESTOR: MČ PRAHA 5		DATUM	12/2018
STAVBA – OBJEKT:	VÍTĚZNÁ 531/13, PRAHA 5 OPRAVA ULIČNÍ A DVORNÍ FASÁDY Nosné konstrukce – statika	STUPEŇ	DSP – JP
		MĚŘÍTKO	1:50
		ČÍS. ZAK.	TP–019/018
OBSAH: POHLED NA DVORNÍ FASÁDU –ULIČNÍ KŘÍDLO A ŠTÍT–DVORNÍ KŘÍDLO		ČÍSLO VÝKRESU: S7	REV. 0