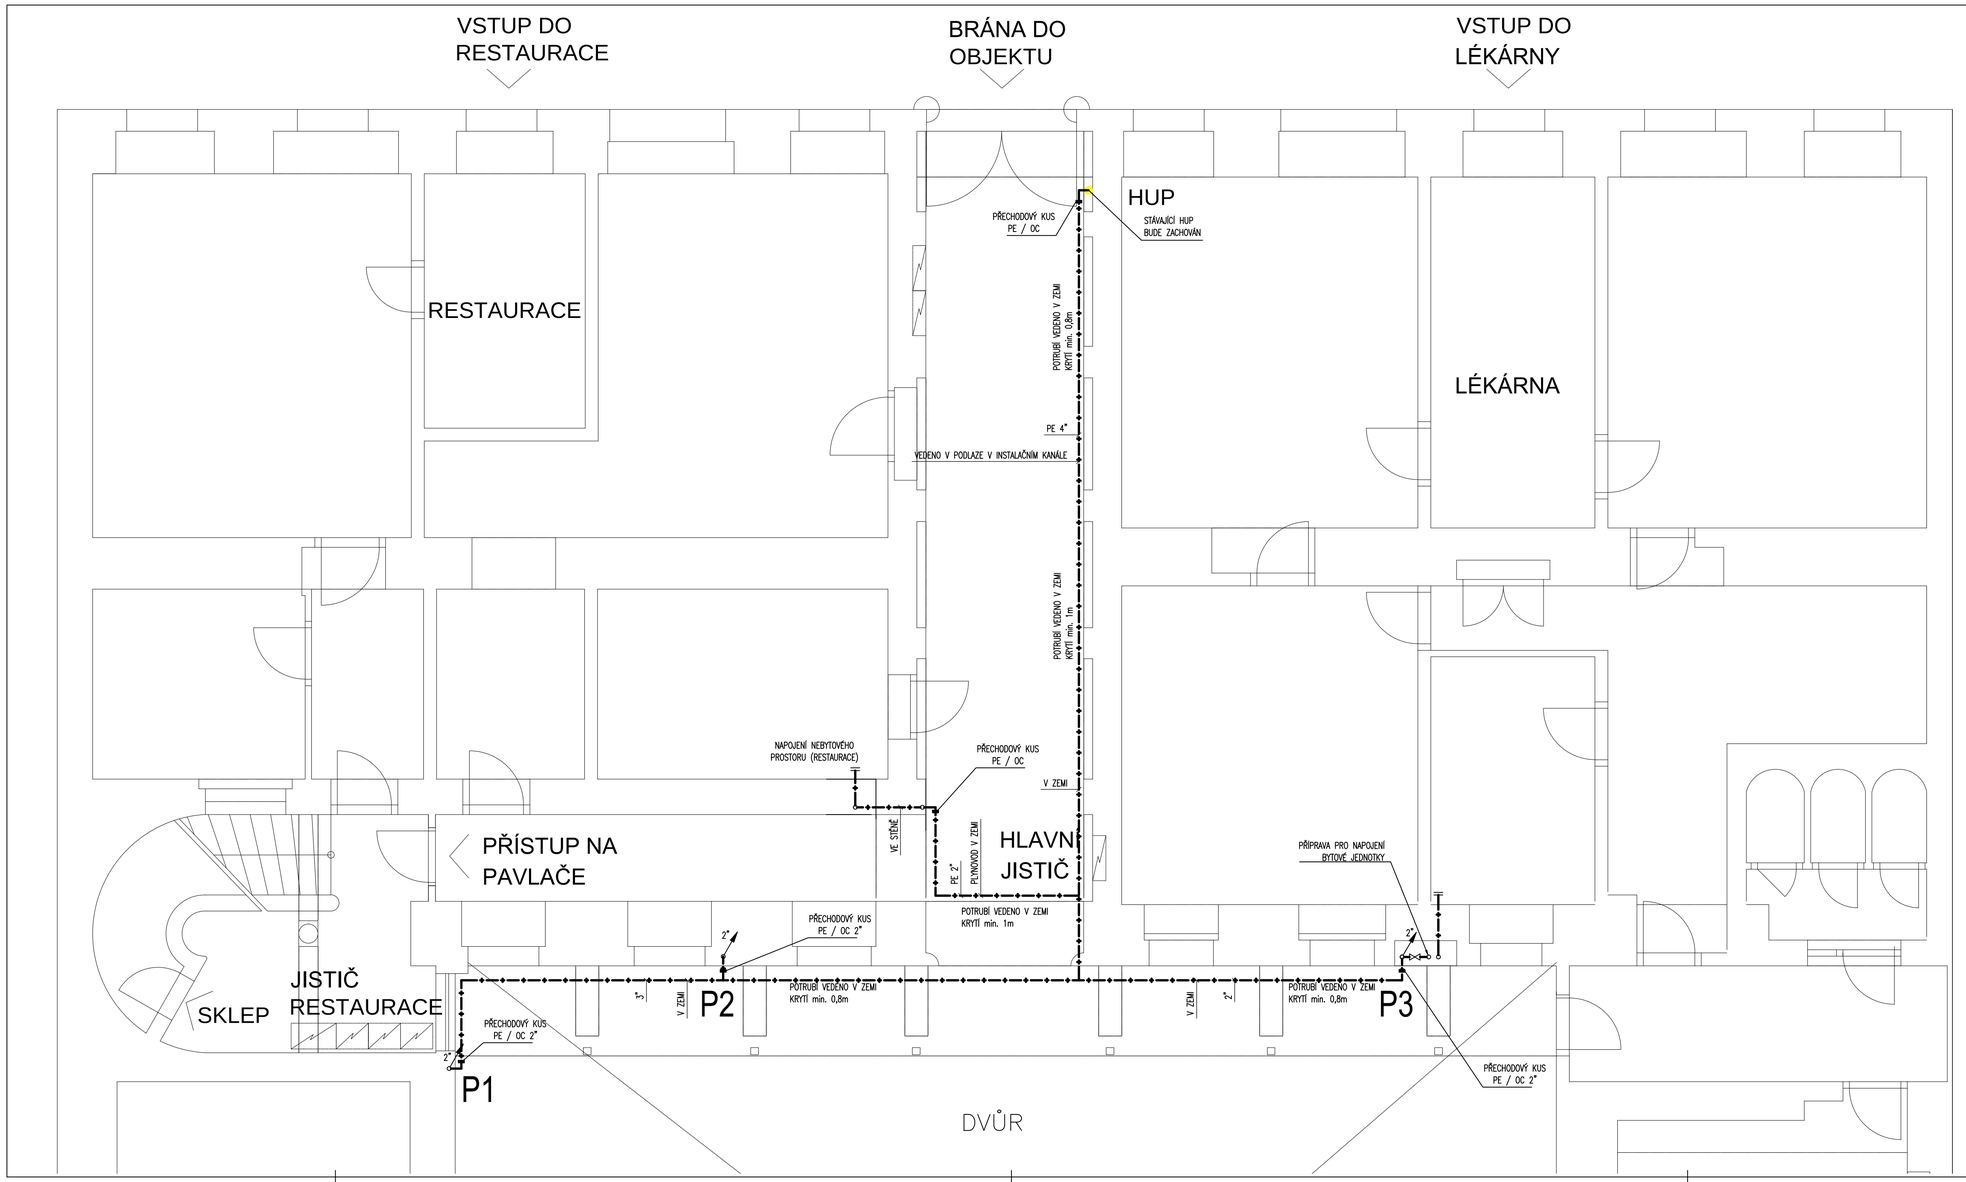

VÍTĚZNÁ 531 /13 PRAHA 5

DOKUMENTACE UDRŽOVACÍCH PRACÍ
REKONSTRUKCE DOMOVNÍCH PÁTEŘNÍCH ROZVODŮ PLYNU, SILNO- A SLABOPROUDU

INVESTOR: **MĚSTSKÁ ČÁST PRAHA 5**, 14 ŘÍJNA 1381/4, PRAHA 5
ZASTOUPEN: **CENTRA A.S., PLZEŇSKÁ 3185/5B. PRAHA 5**

GENERÁLNÍ PROJEKTANT: Ing.arch. **FRYDECKÝ VÁCLAV**
PATA&FRYDECKÝ ARCHITEKTI S.R.O.
U ŽELEZNÉ LÁVKY 8 PRAHA 1

PROJEKTANT DÍLČÍ ČÁSTI: JAN HÁNA
ATEPRO s.r.o.,
Pod Sokolovnou 9/693, 140 00 Praha 4

JEDNOSTUPŇOVÝ PROJEKT ČÁST: **PLYNOVOD**

NÁZEV VÝKRESU: **PŮDORYS 1.NP**

DATUM: ČERVEN 2017
MĚŘÍTKO: 1 : 50

ČÍSLO VÝKRESU: **D.1.4.1.b.01**