



POHLED BOČNÍ

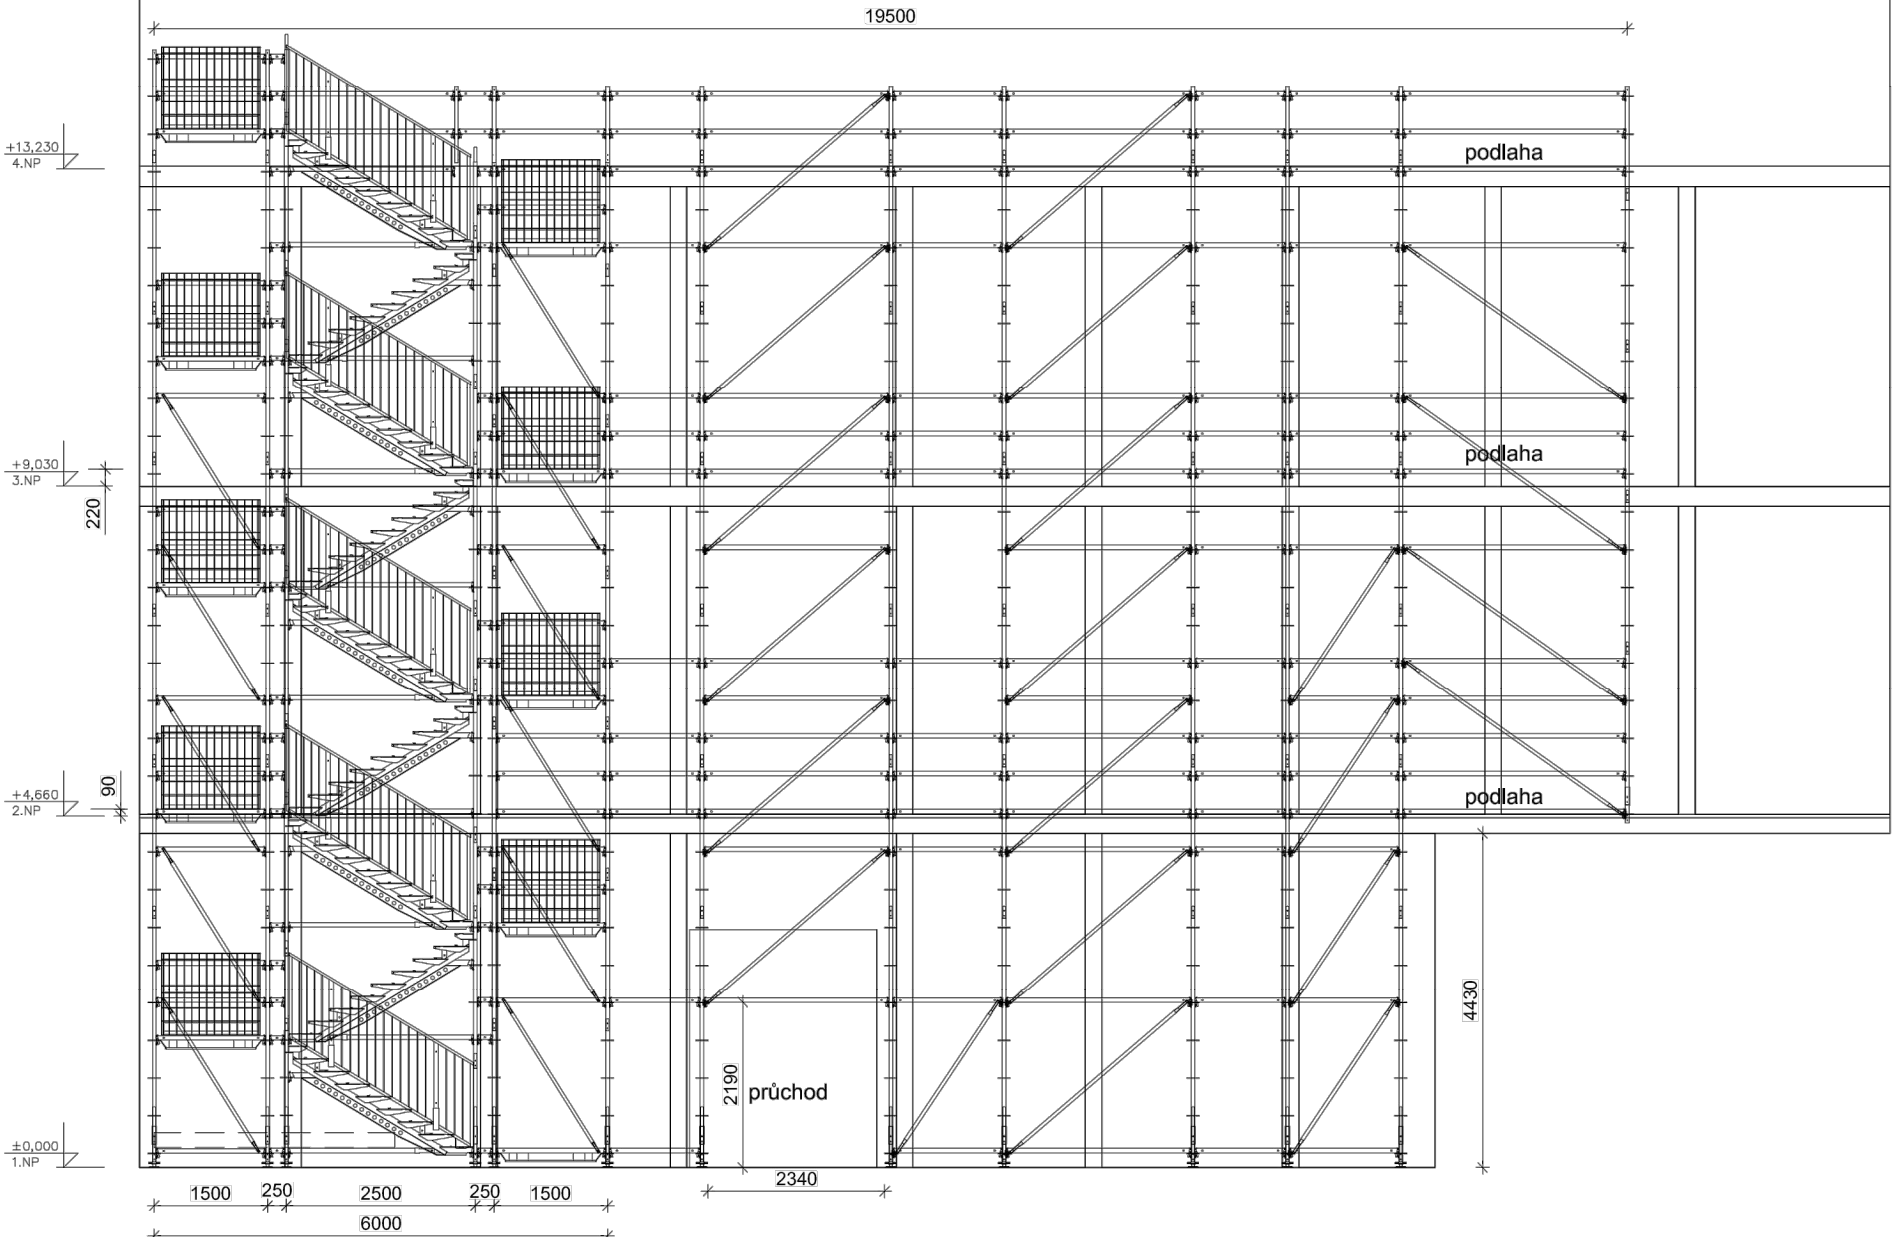

PŮDORYS

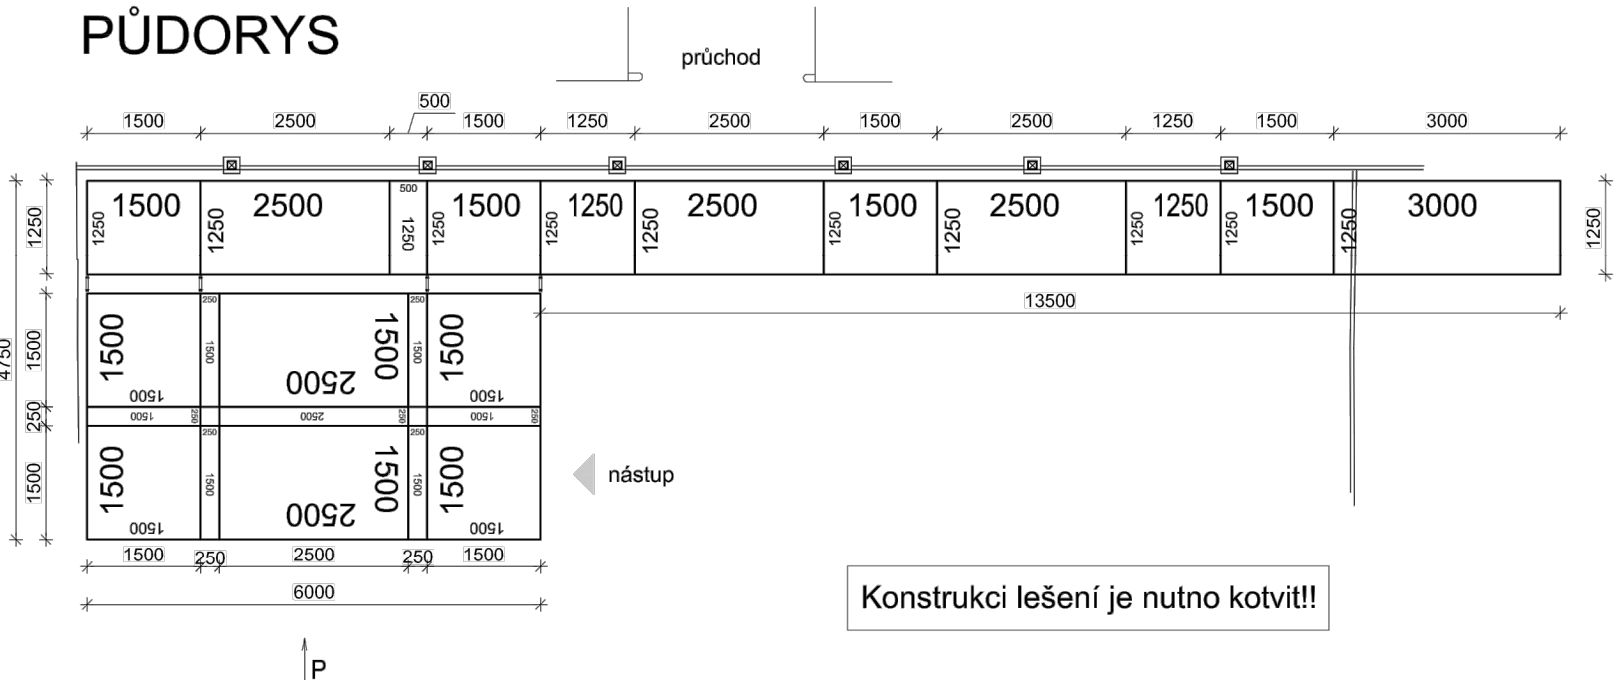

POZNÁMKY:

- Lešení je navrženo dle platných norem.
- Veškeré práce musí probíhat v souladu s dokumentací k jednotlivým systémům lešení PERI UP (montážní návody).
- Schodišťové stupně a plochy podest jsou skládané ze systémových podlah, z pozink. oceli.
- Protiskluzová úprava zaručena prolisy a perforováním. Únosnost podlah 500kg/m2

±0,000 VZTAŽENA K ÚROVNI VSTUPNÍHO PODLAŽÍ 1.NP

PROJEKTANT ING. BARBORA HYNKOVÁ		PROJEKT CELKOVÁ REKONSTRUKCE ČINŽOVNÍHO DOMU ULICE VÍTĚZNÁ 531/13 150 00 PRAHA 5 - SMÍCHOV Č. PARCELY 827	RAZÍTKO	
VYPRACOVAL RADEK JAKŠ				
HIP ING. ARCH. VOJTĚCH VECÁN				
<div>LANDSCAPE 4U</div> <div>PROJEKTANT ČÁSTI DOKUMENTACE</div> <div>Karel Kovář, Peri spol. s.r.o.</div> <div>Průmyslová 393</div> <div>252 42 Jesenice</div> <div>Tel 222 359 311</div>		INVESTOR HLAVNÍ MĚSTO PRAHA NÁMĚSTÍ 14. ŘÍJNA 4, 150 00 PRAHA 5	ČÍSLO VÝKRESU DATUM VYDÁNÍ 2021-04-08	
		STATUS DOK. DOKUMENTACE PRO PROVEDENÍ STAVBY		
		NÁZEV VÝKRESU NÁVRH LEŠENÍ		