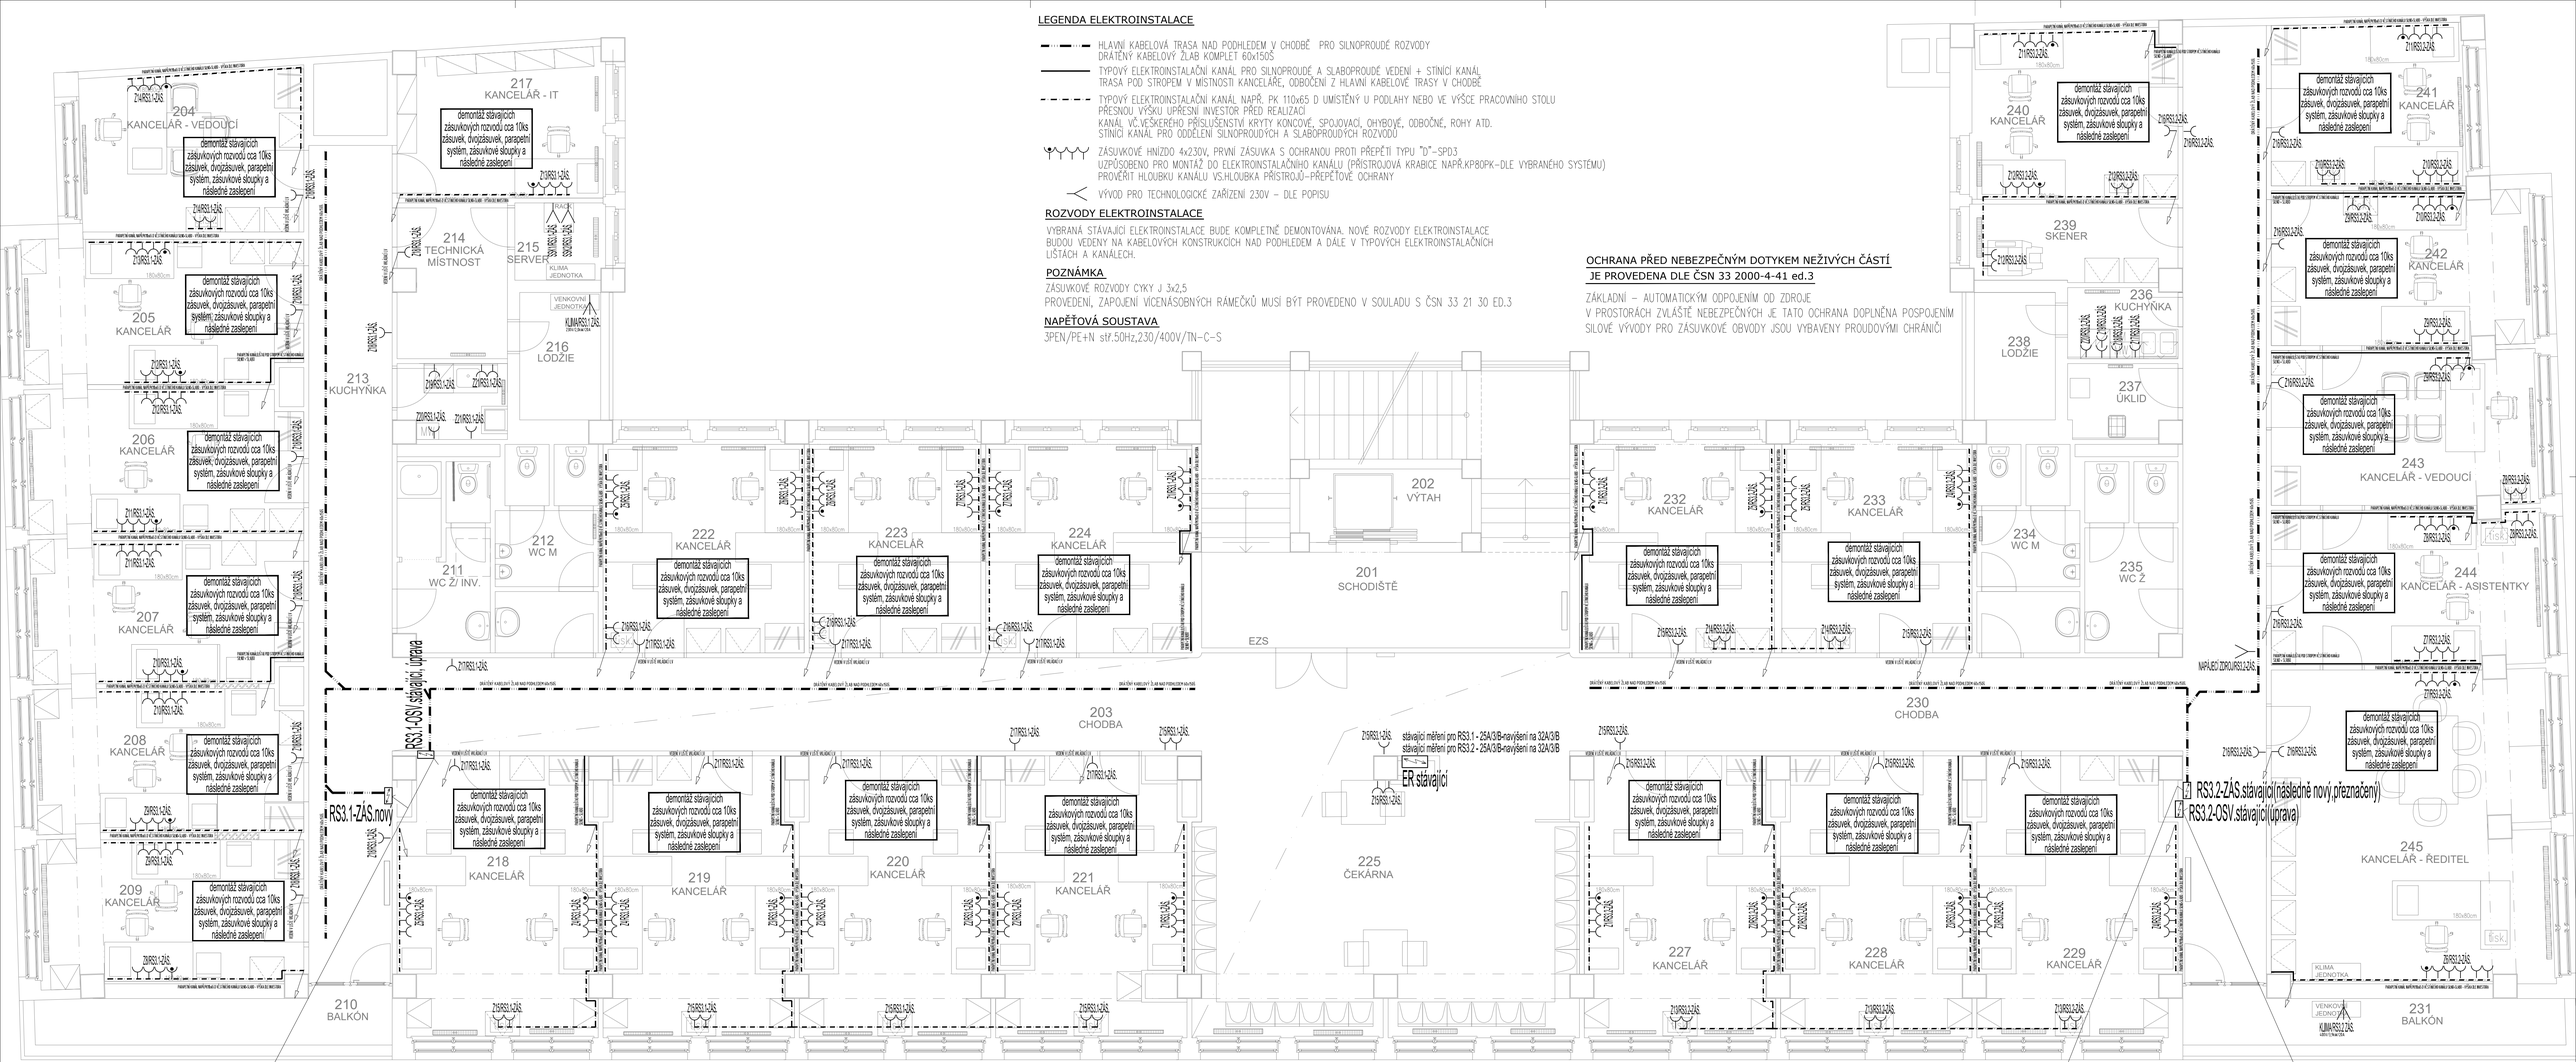

NÁZEV AKCE:
ÚP Praha 5 v objektu Ženské domovy
Radlická 2000/3, Ostrovského 11/16
150 00 Praha 5, Smíchov

ZPRACOVATEL : Jaroslav Šebek
Přímská 3249/3
143 00
tel:739 589 347, email:sebek.jarda@seznam.cz

STUPEŇ : SPECIFIKACE UDRŽOVACÍCH PRACÍ - ČÁST SILNOPROUDÁ ELEKTROTECHNIKA
NÁZEV VÝKRESU: 3.NP – RADLICKÁ – SITUAČNÍ SCHÉMA ROZVODU
MĚŘÍTKO : 1:50
DATUM : 4/2022

KÓD: VÝKRESU : D.1.4.4
Č. VÝKRESU : 03

CONTRACTIS