

NÁZEV AKCE:

ÚP Praha 5 v objektu Ženské domovy

Radlická 2000/3, Ostrovského 11/16

150 00 Praha 5, Smíchov


ZPRACOVATEL :

Jaroslav Šebek

Pirinská 3249/3

143 00

tel:739 589 347, email:sebek.jarda@seznam.cz

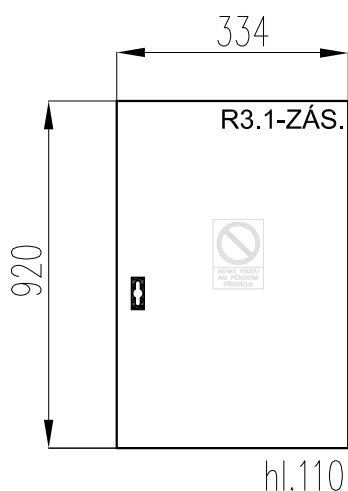

#### POHLED NA ROZVÁDĚČ R3.1-ZÁS.

ROZVÁDĚČ BUDE NÁSTĚNNÝ, KOMPLETNÍ PRO OSAZENÍ  
PŘÍSTROJŮ NA DIN LIŠTY

5x12 MODULŮ

KRYTÍ IP 30/20,

JMENOVITÉ NAPĚTÍ 400V AC / 50 Hz

OCHRANA PŘED NEBEZPEČNÝM DOTYKEM BUDE  
PROVEDENA DLE ČSN AUTOMATICKÝM ODPOJENÍM OD  
ZDROJE NAPĚTÍ OCHRANNÝMI PRVKY. ZÁSUVKOVÉ  
OBVODY BUDOU VYBAVENY DOPLŇKOVOU OCHRANOU  
POMOCÍ PROUDOVÝCH CHRÁNIČŮ S REZIDUÁLNÍM  
PROUDEM 0,03A.

STUPEŇ : SPECIFIKACE UDRŽOVACÍCH PRACÍ - ČÁST SILNOPROUDÁ ELEKTROTECHNIKA

NÁZEV VÝKRESU : **SCHÉMA ROZVÁDĚČE R3.1-ZÁS.**

MĚŘÍTKO : ----

DATUM : 4/2022


KÓD. VÝKRESU : D.1.4.4

Č. VÝKRESU : **05**

**CONTRACTIS**


3PEN/PE+N ~ 50Hz 400 V / 230 V TN - C - S

3PEN/PE+N ~ 50Hz 400 V / 230 V TN - C - S

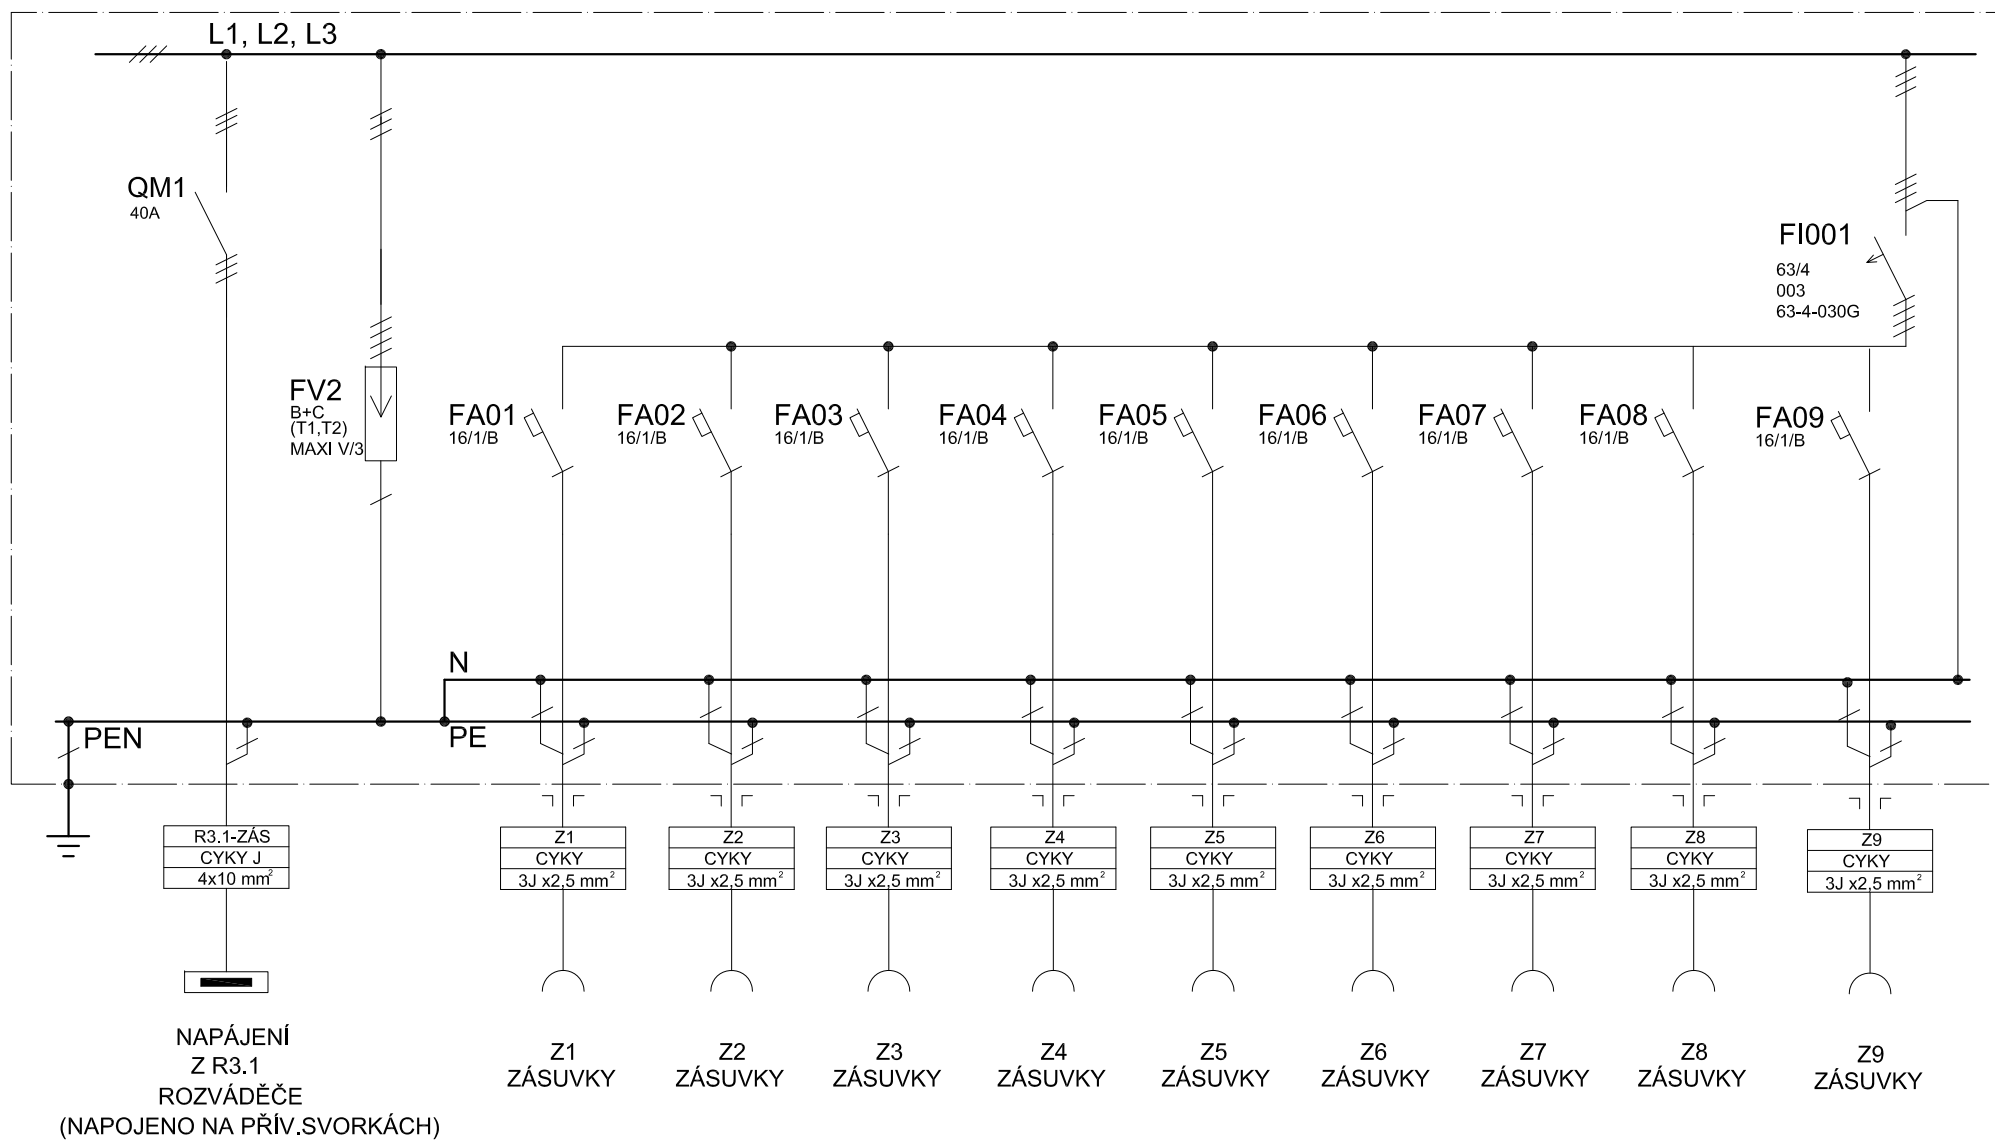

## R3.1-ZÁS.

3PEN/PE+N ~ 50Hz 400 V / 230 V TN - C - S

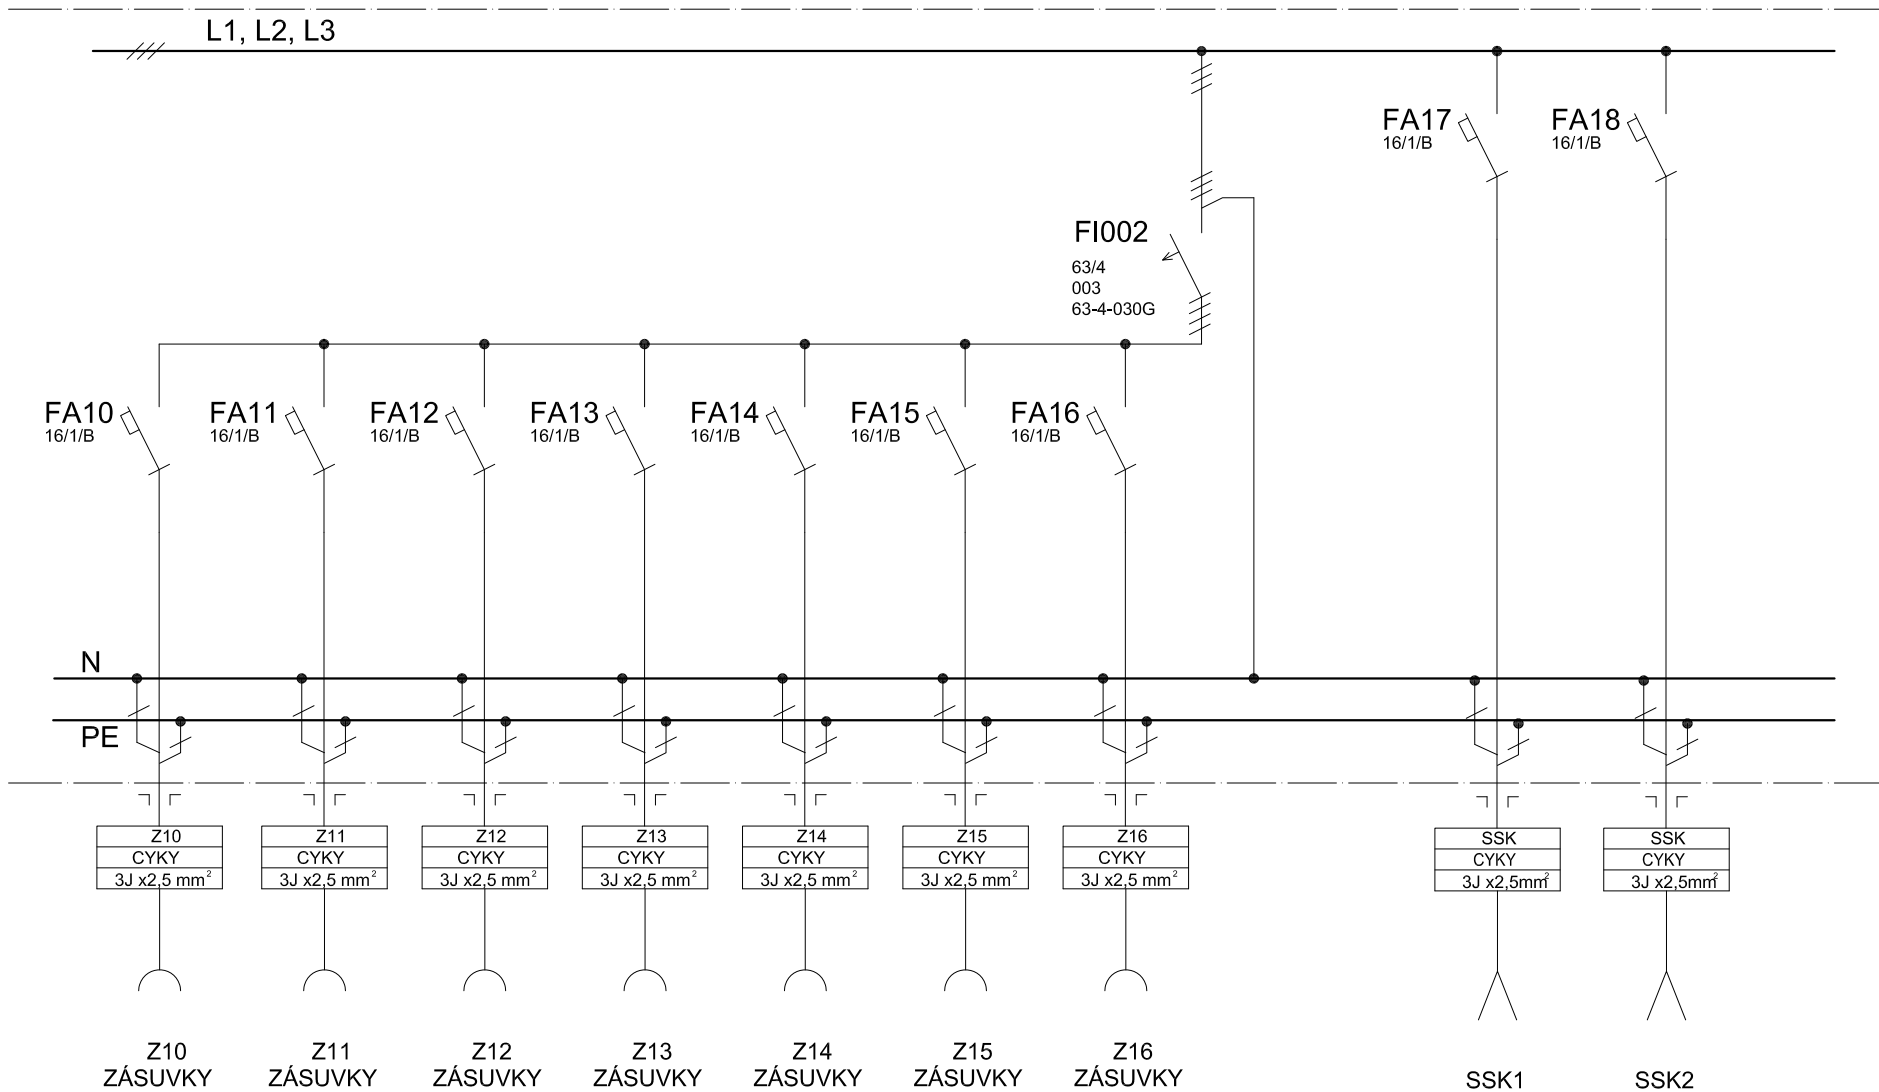

# R3.1-ZÁS.

3PEN/PE+N ~ 50Hz 400 V / 230 V TN - C - S

