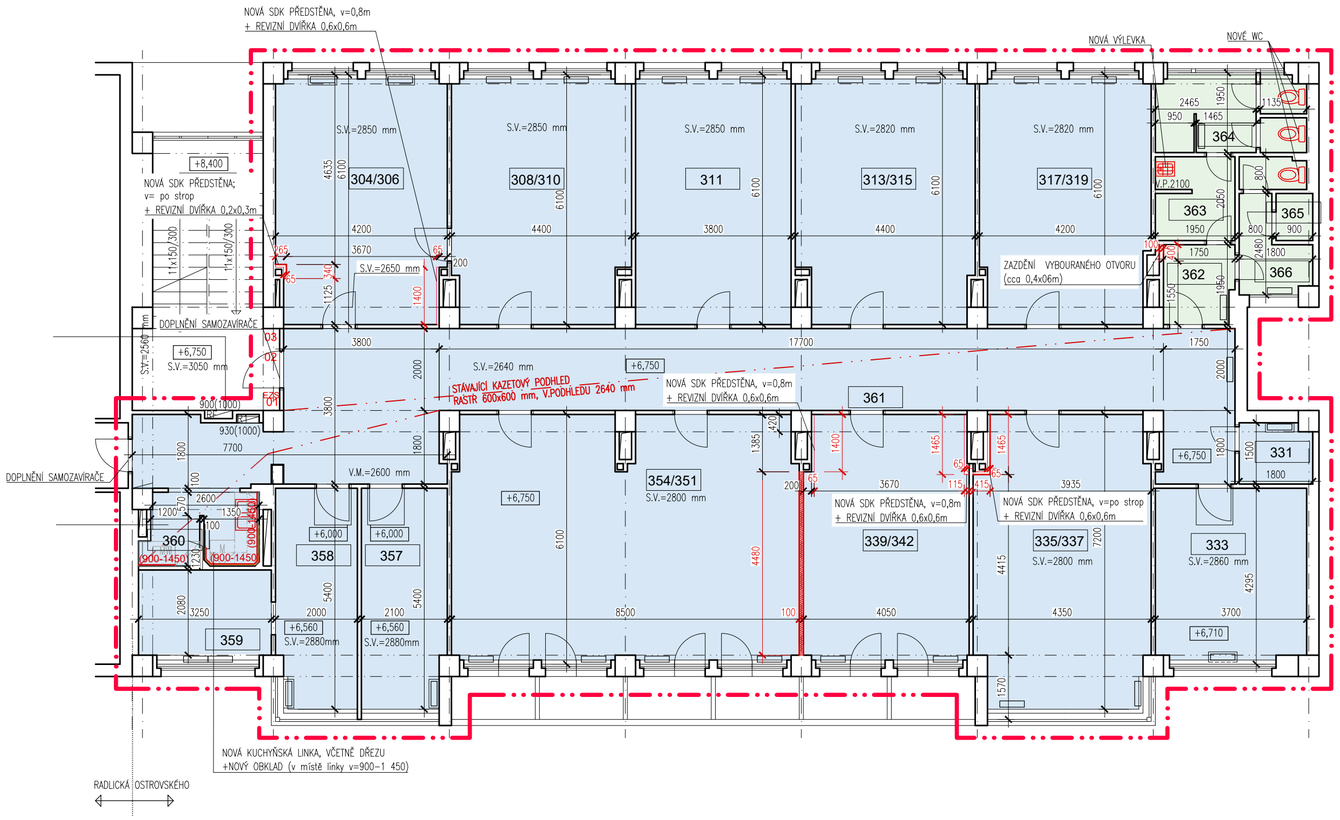

TABULKA MÍSTNOSTÍ 3.NP – OSTROVSKÉHO							
Č.M.	NÁZEV	PLOCHA [m²]	PODLAHA	STĚNY	STROP	S.VÝŠKA	POZNÁMKA
304/306	KANCELÁŘ	24,47	NOVÉ PVC	INT.VÝMALBA	INT.VÝMALBA	2 850	
308/310	KANCELÁŘ	25,53	NOVÉ PVC	INT.VÝMALBA	INT.VÝMALBA	2 850	
311	KANCELÁŘ	22,80	NOVÉ PVC	INT.VÝMALBA	INT.VÝMALBA	2 850	
313/315	KANCELÁŘ BEZ KLIENTŮ	25,53	NOVÉ PVC	INT.VÝMALBA	INT.VÝMALBA	2 820	
317/319	KANCELÁŘ BEZ KLIENTŮ	24,51	NOVÉ PVC	INT.VÝMALBA	INT.VÝMALBA	2 820	
331	SKLAD	2,62	NOVÉ PVC	INT.VÝMALBA	INT.VÝMALBA	2 800	
333	KANCELÁŘ – VEDOUCÍ	15,41	NOVÉ PVC	INT.VÝMALBA	INT.VÝMALBA	2 860	
335/337	KANCELÁŘ BEZ KLIENTŮ	29,67	NOVÉ PVC	INT.VÝMALBA	INT.VÝMALBA	2 800	
339/342	KANCELÁŘ	23,73	NOVÉ PVC	INT.VÝMALBA	INT.VÝMALBA	2 800	
354/351	ZASEDACÍ MÍSTNOST	49,71	NOVÉ PVC	INT.VÝMALBA	INT.VÝMALBA	2 800	
357	KANCELÁŘ	11,08	NOVÉ PVC	INT.VÝMALBA	INT.VÝMALBA	2 880	
358	TECHNICKÝ PROSTOR	10,46	NOVÉ PVC	INT.VÝMALBA	INT.VÝMALBA	2 800	
359	SERVROVNA	6,69	NOVÉ PVC	INT.VÝMALBA	INT.VÝMALBA	2 880	
360	KUCHYŇKA	4,97	NOVÉ PVC	INT.VÝMALBA	STÁVAJÍCÍ MIN.KAZET.PODHLED	2 640	v.o.=900 –1 450
361	CHODBA	62,58	NOVÉ PVC	INT.VÝMALBA	STÁVAJÍCÍ MIN.KAZET.PODHLED	2 640	
362	PŘEDSÍŇ	3,28	STÁVAJÍCÍ DLAŽBA	STÁVAJÍCÍ OBKLAD	INT.VÝMALBA	2 800	v.o.= 1 800
363	ÚKLID	3,91	STÁVAJÍCÍ DLAŽBA	STÁVAJÍCÍ OBKLAD	INT.VÝMALBA	2 800	v.o.= 1 800
364	WC M	6,70	STÁVAJÍCÍ DLAŽBA	STÁVAJÍCÍ OBKLAD	INT.VÝMALBA	2 800	v.o.= 1 800
365	SKLAD	1,03	STÁVAJÍCÍ DLAŽBA	STÁVAJÍCÍ OBKLAD	INT.VÝMALBA	2 800	v.o.= 1 800
366	WC Ž	4,48	STÁVAJÍCÍ DLAŽBA	STÁVAJÍCÍ OBKLAD	INT.VÝMALBA	2 800	v.o.= 1 800
		Σ 359,15					

POZN.: NOVÉ FINÁLNÍ NÁŠLAPNÉ VRSTVY Z PVC A KOBERCŮ (VČETNĚ LIŠT A NIVELAČNÍ VRSTVY) NEJSOU SOUČÁSTÍ DODÁVKY. V MÍSTĚ NOVĚ NAVRŽENÉ NÁŠLAPNÉ VRSTVY Z PVC SE APLIKUJE POUZE NIVELAČNÍ VRSTVA BEZ PENETRACE, V MÍSTĚ NOVĚ NAVRŽENÉ VRSTVY Z KOBERCE SE POVRCH POUZE VYČISTÍ BEZ APLIKACE NIVELAČNÍ VRSTVY.

LEGENDA:

ŘEŠENÉ PROSTORY OBJEKTU

STÁVAJÍCÍ NOSNÉ I NENOSNÉ KONSTRUKCE BEZ BLIŽŠÍ SPECIFIKACE

STÁVAJÍCÍ NÁŠLAPNÁ VRSTVA – DLAŽBA
– povrch se nebude odstraňovat, pouze se zbaví všech nečistot

VYČIŠTĚNÍ POVRCHU A APLIKACE NIVELAČNÍ VRSTVY (bez penetrace)

NOVÉ ZDIVO – PÓROBETONOVÉ TVÁRNICE
tl. 100–200mm (např. YTONG P2–500)

NOVÉ NENOSNÉ SVISLÉ KONSTRUKCE VNITŘNÍCH SDK PŘEDSTĚN; celková tl. 65mm a 80mm;
– předsazené stěny volně stojící na konstrukci kovové R–CW 50, opláštěné z jedné strany 1x12,5mm SDK deskami, bez minerální izolace, přestěrkovano, 2x bílá výmalba (např. Rigips 3.22.00a, R–CW 50, 1xRB (A) 12,5; celková tl. 65mm; předstěny s požární odolností např. Rigips 3.22.00a, R–CW 50, 2xRF 15; celková tl. 80mm);

NOVÉ NENOSNÉ SVISLÉ KONSTRUKCE VNITŘNÍCH SDK PŘÍČEK; celková tl. 100mm
– příčky na konstrukci kovové R–CW 50, opláštěné z každé strany 2x12,5mm SDK deskami, profil vyplněný minerální izolací min. tl.50mm s min. objemovou hmotností 15kg/m3, s min. vzduchovou neprůzvučností RW=51dB; přestěrkováno 2x bílá výmalba (např. Rigips 3.40.04, R–CW 50, 2xRB (A) 12,5, s výplní z minerální izolace; stěny s požární odolností např. Rigips 3.22.00a, R–CW 75, s výplní z minerální izolace tl. 70mm, 2xRF 15; celková tl. 105mm);

SPECIFIKACE UDRŽOVACÍCH PRACÍ:

- Povrch keramické dlažby se řádně vyčistí a zbaví všech nečistot.
- Vyčištění stávajícího podkladu pro pokládku nášlapné vrstvy z koberce–FINÁLNÍ POVRCHOVÁ ÚPRAVA VČETNĚ PENETRACE NENÍ SOUČÁSTÍ PROJEKTU
- Vyčištění stávajícího podkladu a aplikace nivelační vrstvy pro pokládku nášlapné vrstvy z PVC–FINÁLNÍ POVRCHOVÁ ÚPRAVA VČETNĚ PENETRACE NENÍ SOUČÁSTÍ PROJEKTU
- Očištěné stávající stěny a stropy budou nepenetrovány a vymalovány min. dvěma vrstvami bílé barvy.
- Vyspravení stěn a stropů– 10% z celkové plochy stěn a stropů.
- Vyspravení otvorů ve stěnách po odstranění kabelů slaboproudu a jiné drobné dozdívky.
- Provedení nových SDK předstěn (ve vybraných místnostech se doplní o revizní dvířka).
- Zpětná montáž minerálního kazetového podhledu (rastr 600x600mm).
- Provedení nového keramického obkladu v místnosti č. 360 v místě nově navržené kuchyňské linky (v=900–1 450mm)
- Nový nátěr stávajících otopných těles.
- Nový nátěr všech ocelových zárubní stávajících dveří.
- Osazení nových sanitárních doplňků – zásobník toaletního papíru, zásobníky mýdla, zásobník papírových ručníků, WC štětky a odpadkové koše v hygienických zařízeních, tj. místnost č. 360, 363, 364 a 366 (m.č. 360 pouze zásobník papírových ručníků).
- Montáž nových zařizovacích předmětů ZTI. Nové WC v místnosti č. 364, nová výlevka včetně baterie v místnosti č. 363 a nový dřez včetně baterie v místnosti 360.
- Montáž nové kuchyňské linky v místnosti č. 360.
- Okna na jižní straně budou doplněna o stínící techniku (žaluzie) z vnitřní strany.

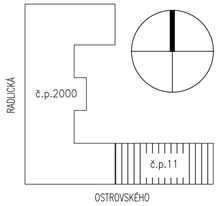

UPOZORNĚNÍ:

- TATO DOKUMENTACE NENAHRAZUJE DODAVATELSKOU A DÍLENSKOU DOKUMENTACI.
- V TÉTO DOKUMENTACI BYLY PROJEKTANTEM ZVOLENY DOPORUČENÉ REFERENČNÍ MATERIÁLY, VÝROBKY A SYSTÉMY, KTERÉ VYKAZUJÍ POŽADOVANÉ TECHNICKÉ PARAMETRY. TYTO MATERIÁLY, VÝROBKY A SYSTÉMY MOHOU BÝT NAHRAZENY JINÝMI ZA PŘEDPOKLADU ZACHOVÁNÍ POŽADOVANÝCH TECHNICKÝCH PARAMETRŮ TĚCHTO ZVOLENÝCH A DOPORUČENÝCH REFERENČNÍCH STANDARDŮ.
- VŠECHNY POUŽITÉ MATERIÁLY MUSÍ ODPOVÍDAT ČESKÝM NORMÁM, TECHNOLOGICKÝM, BEZPEČNOSTNÍM, HYGIENICKÝM A POŽÁRNÍM PŘEDPISŮM.
- NA STAVBĚ MUSÍ BÝT VŽDY DODRŽOVÁNY VŠECHNY PRACOVNÍ, TECHNOLOGICKÉ A TECHNICKÉ POSTUPY A DOPORUČENÍ VÝROBCŮ JEDNOTLIVÝCH STAVEBNÍCH SYSTÉMŮ DLE ČSN A SOUVISEJÍCÍCH PŘEDPISŮ.
- PŘI PROVÁDĚNÍ PRACÍ NUTNO DODRŽOVAT BEZPEČNOST A OCHRANU ZDRAVÍ DLE NAŘ. VLÁDY 591/2006 Sb.
- VEŠKERÉ STAVEBNÍ PRÁCE MUSÍ PROBÍHAT V KOORDINACI SE VŠEMI SOUVISEJÍCÍMI PROJEKTY A JEDNOTLIVÝMI PROFESEMI.
- ROZMĚRY A POLOHY PRVKŮ NUTNO OVĚŘIT NA STAVBĚ, PŘÍPADNÉ ZMĚNY MUSÍ BÝT ODSOUHLASENY ARCHITEKTEM A INVESTOREM.
- TATO DOKUMENTACE NENÍ ZPRACOVÁNA NA ZÁKLADĚ VYHLÁŠKY Č. 405. VYHLÁŠKA, KTEROU SE MĚNÍ VYHLÁŠKA Č. 499/2006 Sb., O DOKUMENTACI STAVEB, VE ZNĚNÍ VYHLÁŠKY Č. 62/2013 Sb., A VYHLÁŠKA Č. 169/2016 Sb., O STANOVENÍ ROZSAHU DOKUMENTACE VEŘEJNÉ ZAKÁZKY NA STAVEBNÍ PRÁCE A SOUPISU STAVEBNÍCH PRACÍ, DODÁVEK A SLUŽEB S VÝKAZEM VÝMĚR. ZPRACOVANÁ DOKUMENTACE NEŘEŠÍ PROJEKT STATIKY A PBŘ. TATO DOKUMENTACE JE DOKUMENTACÍ SPECIFIKACE UDRŽOVACÍCH PRACÍ.

NÁZEV AKCE:
ÚP Praha 5 v objektu Ženské domovy
Radlická 2000/3, Ostrovského 11/16
150 00 Praha 5, Smíchov

ZPRACOVATEL : CONTRACTIS s.r.o.
Moulíkova 3286/1b
Praha 5 Smíchov
Ing. Zbyněk Pavlas, ČKAIT
Ing. arch. Anna Rokusek Bilinská
Ing. Tina Kozáková

STUPEŇ : SPECIFIKACE UDRŽOVACÍCH PRACÍ - NOVÝ STAV
NÁZEV VÝKRESU : 3.NP – OSTROVSKÉHO
MĚŘÍTKO : 1:100
DATUM : 4/2022

KÓD. VÝKRESU : N102
Č. VÝKRESU : D.1.06

CONTRACTIS