




Osazení rozvaděče RD-A

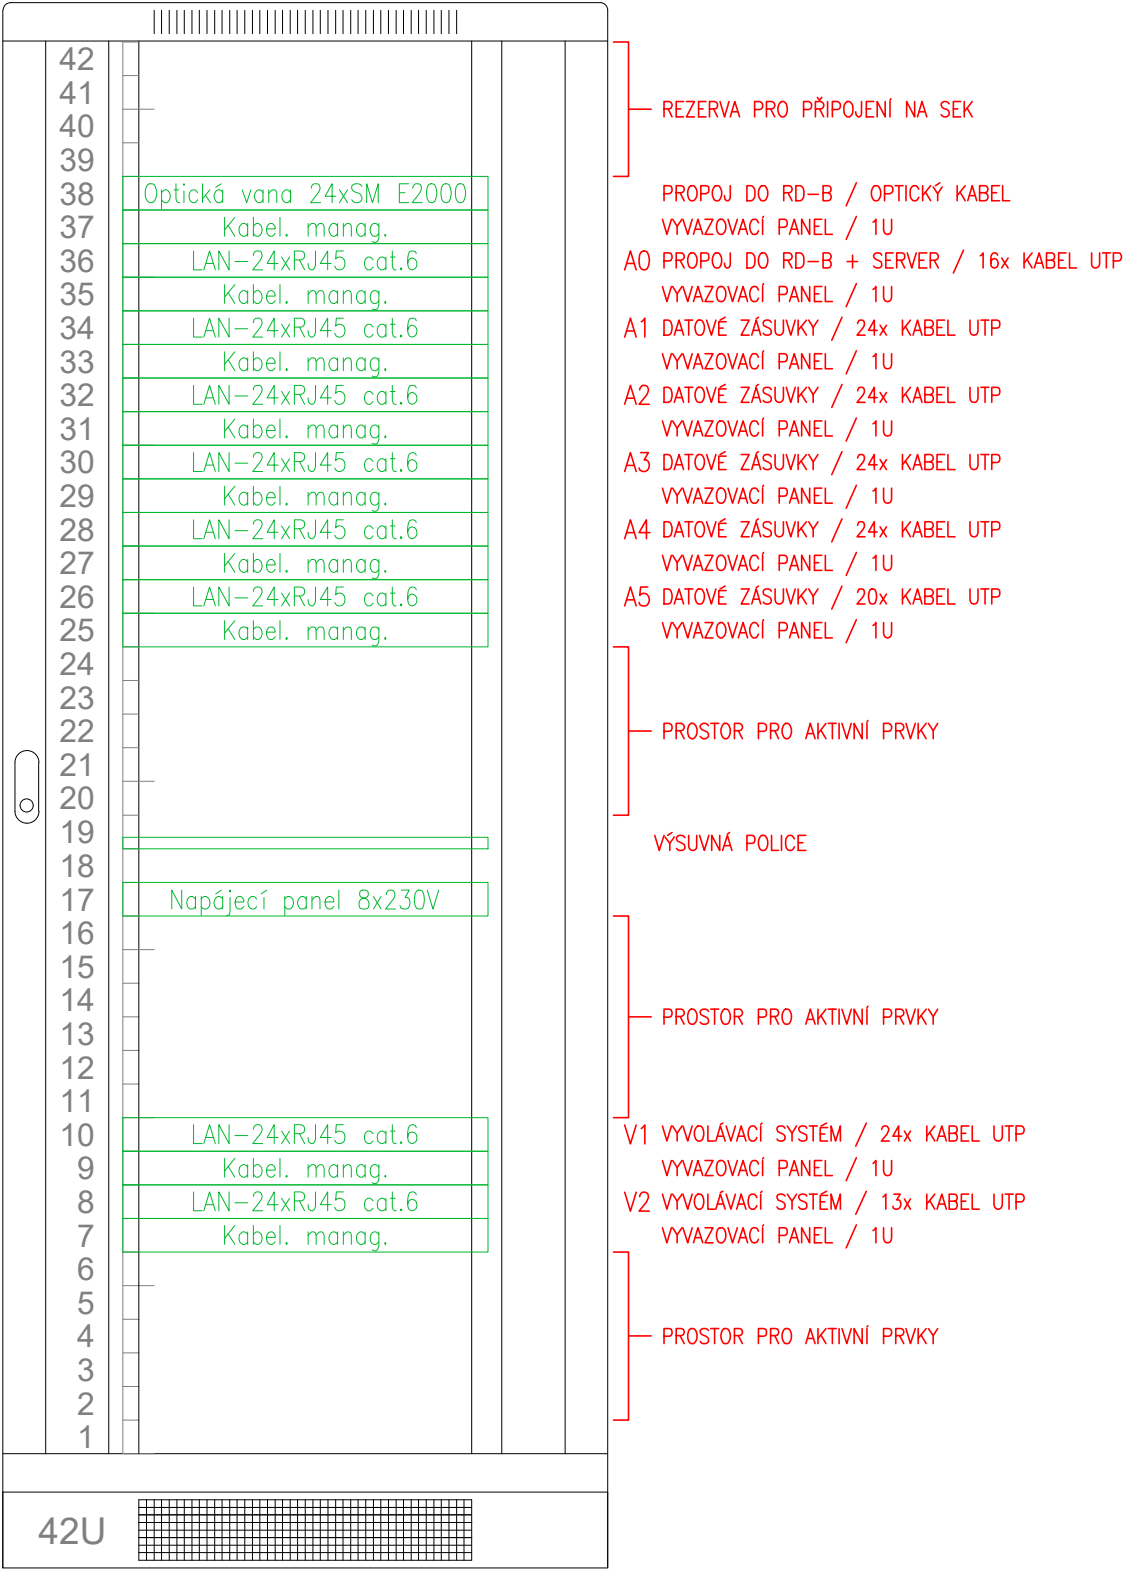

Osazení rozvaděče RD-B

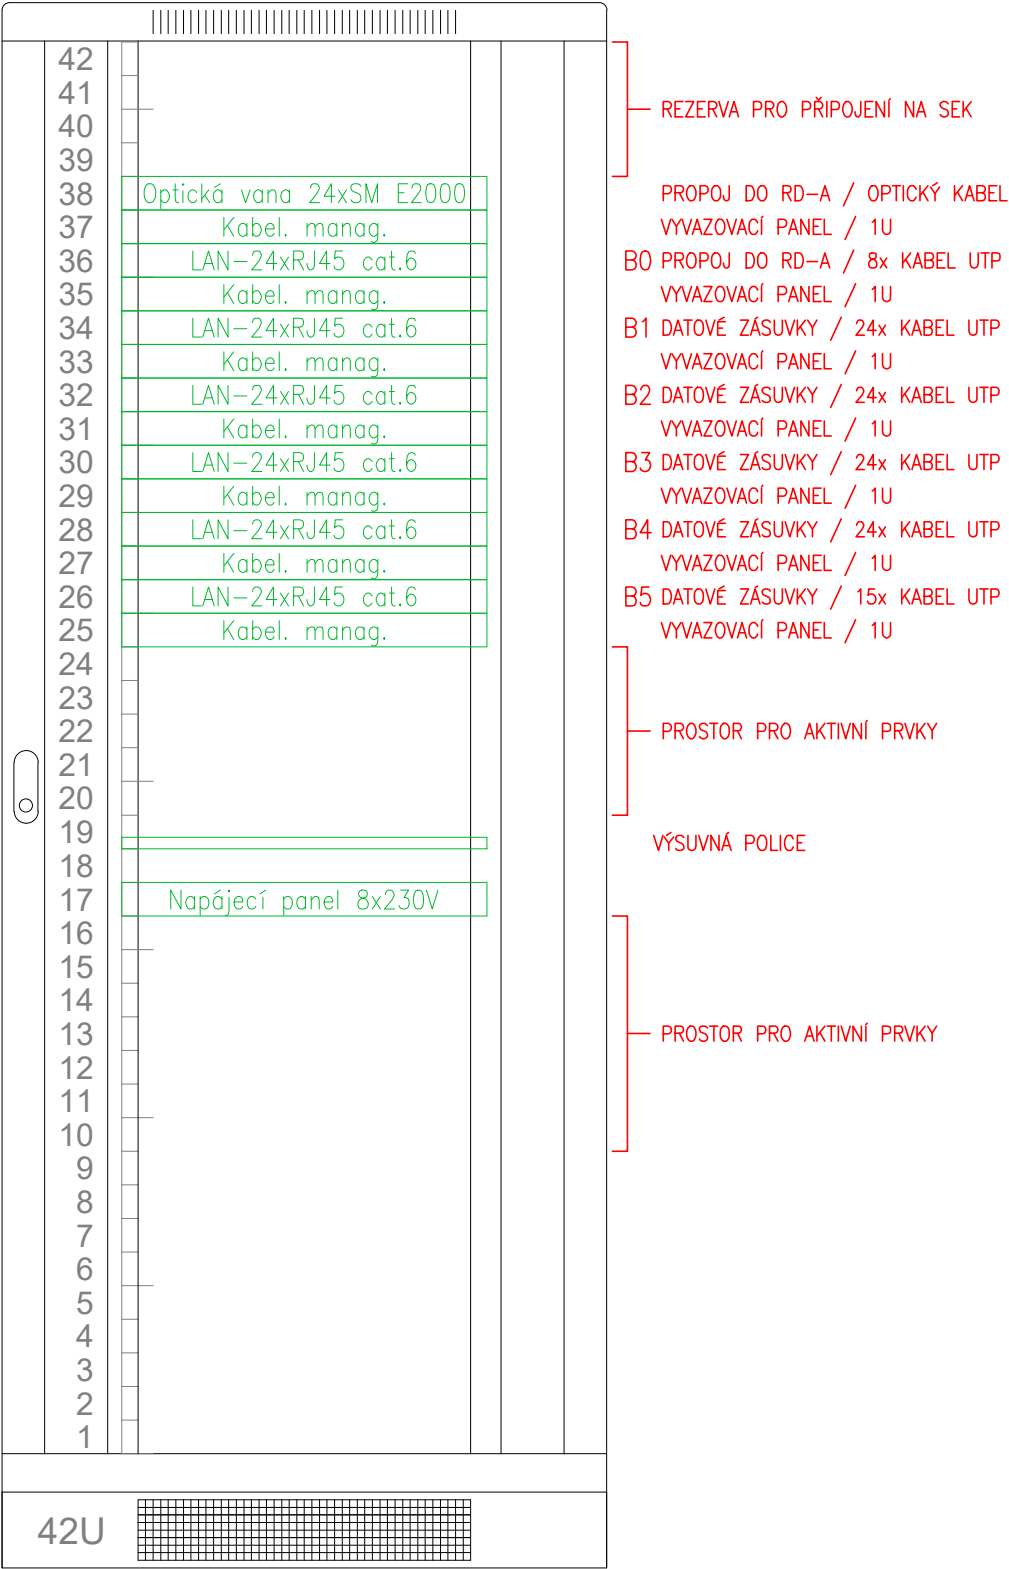

Blokové schéma SSK

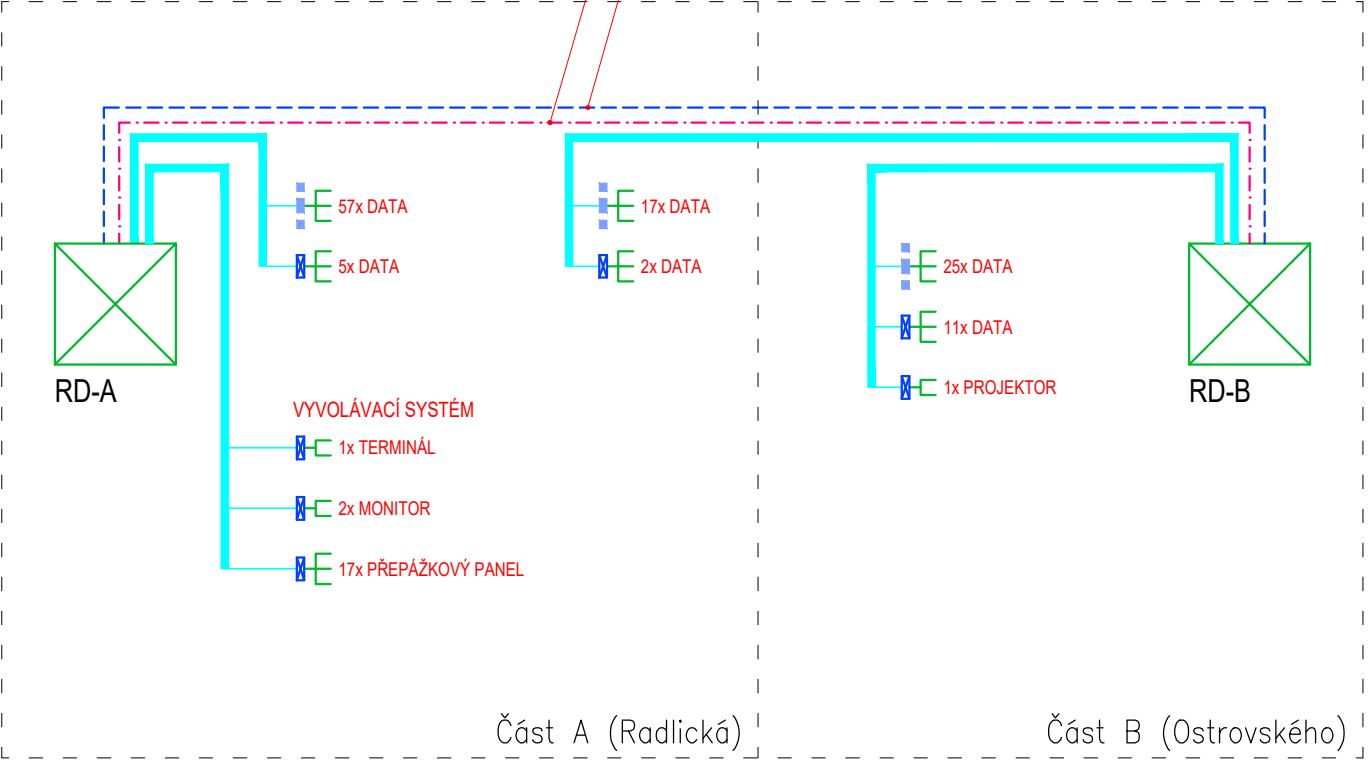

LEGENDA ZNAČEK SSK:

- 19" STOJANOVÝ ROZVADĚČ 800x800mm/42U
- DATOVÁ ZÁSUVKA SSK 2x RJ45
- DATOVÁ ZÁSUVKA SSK 1x RJ45
- POVRCHOVÁ KRABICE PRO ZÁSUVKU
- PARAPETNÍ KANÁL