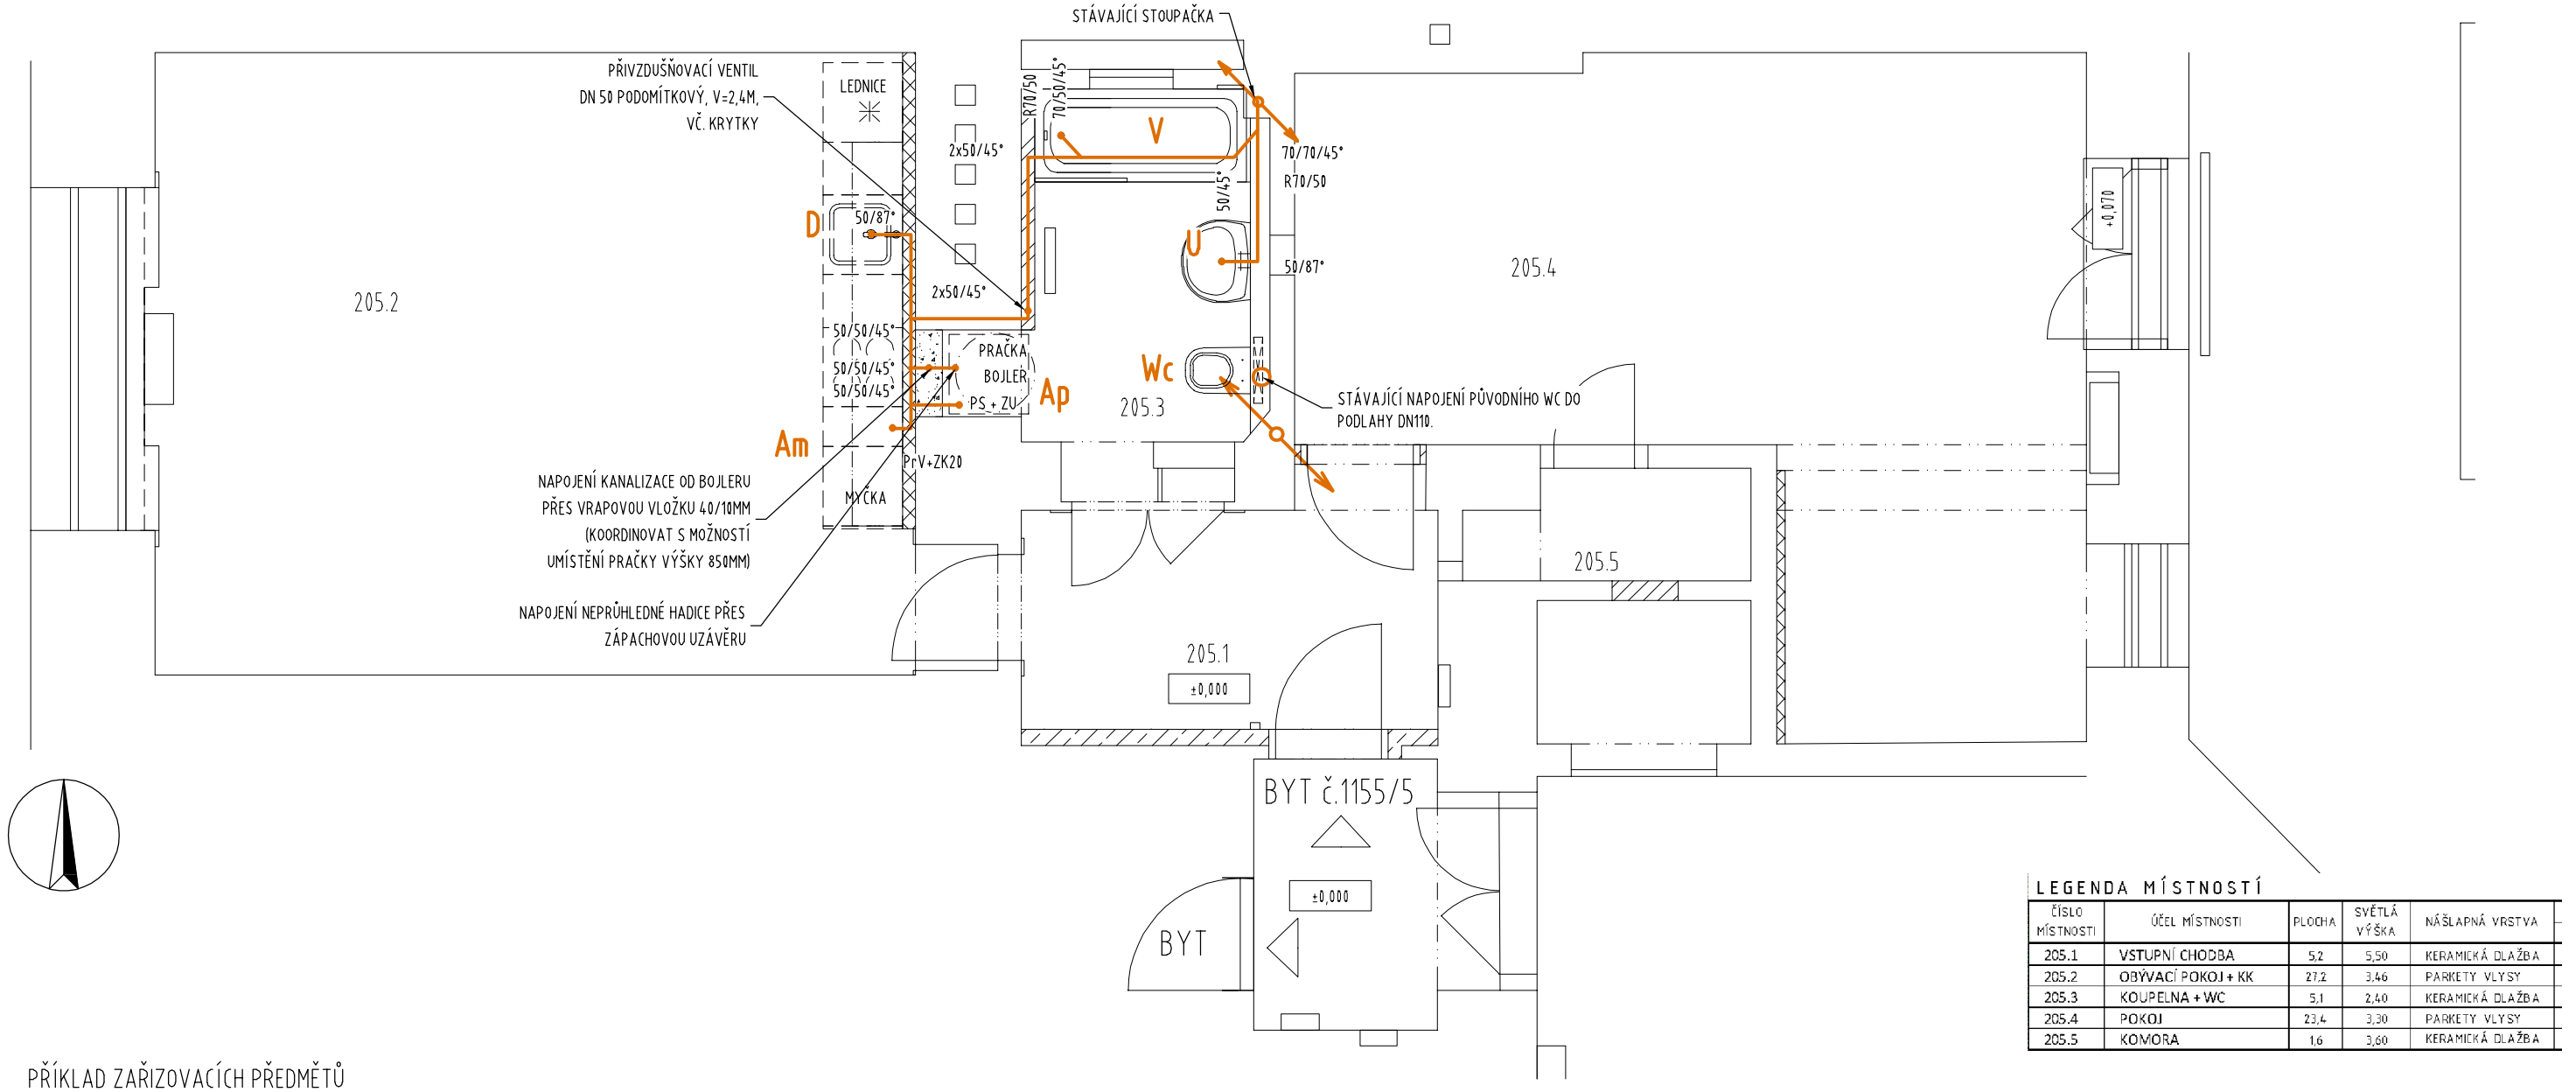

LEGENDA MÍSTNOSTÍ

ČÍSLO MÍSTNOSTI	ÚČEL MÍSTNOSTI	PLOCHA	SVĚTLÁ VÝŠKA	NÁŠLAPNÁ VRSTVA
205.1	VSTUPNÍ CHODBA	5,2	5,50	KERAMICKÁ DLAŽBA
205.2	OBÝVACÍ POKOJ + KK	27,2	3,46	PARKETY VLYSY
205.3	KOUPELNA + WC	5,1	2,40	KERAMICKÁ DLAŽBA
205.4	POKOJ	23,4	3,30	PARKETY VLYSY
205.5	KOMORA	1,6	3,60	KERAMICKÁ DLAŽBA

PŘÍKLAD ZAŘIZOVACÍCH PŘEDMĚTŮ

OZN.	POPIS
U	UMYVADLO obdélníkové se zaoblenými hranami 600x480x170mm, s otvorem pro baterii; kovová pileta uzavíratelná click/clack; sifon 5/4" - chrom UMYVADLOVÁ SMĚŠOVACÍ PÁKOVÁ STOJÁNKOVÁ BATERIE - chromový povrch, perlátor, výška 150mm 2x rohový ventil se sítkem pochromovaný DN15, 2x tlaková flexi hadice výška hrany umyvadla- 850 mm, ventily- 600mm s rozteči 80 mm, odpadu - 530 mm o Ø 40 mm
WC	KLOZET ZÁVĚSNÝ 360x530x430 mm - keramika, s hlubokým splachováním, zadním odpadem, záchodové sedátko duroplast, bílé, s antibakteriální povrchovou úpravou a systémem softclose, SPLACHOVACÍ STĚNOVÝ SYSTÉM, pro zazdívání 1120x500x140 mm k nenosné stěně. Tlačítko umístěné na přední straně, splachovací objem 3/6l ovládací tlačítko plast (bíla, lesk), pro 2 množství splachování (samostatný malý/velký kruh), rohový ventil se sítkem pochromovaný DN 15, připojovací trubička 3/8" x 1/2" délky 300mm manžeta (napojovací tvarovka) Ø110 pro napojení na kanalizační připojovací potrubí. výška hrany klozetu: 430 mm, výška odpadu dle konkrétního klozetu, průměr odpadu: 110 mm, včetně zvukové izolace pro závěsné WC
V	VANA - smaltovaná, ocel tl. 2,8mm, obdélníková 1600/700mm, horní hrana 600mm, vana včetně sifonu, vanového odtokového setu s otočným ovladačem , odpad průměr odpadu 50mm NÁSTĚNNÁ SMĚŠOVACÍ PÁKOVÁ BATERIE SE SPRCHOVÝM PŘÍSLUŠENSTVÍM, sprcha ruční, 3funkce, s tyčí s nastav. jezcem, sprch. hadice, baterie rozteč 100mm, VANOVÁ ZÁSTĚNA - kyvná, š.700mm, bezpečnostní čiré sklo tl. 5mm v Al rámu elox
D	DŘEZ - NEREZ 560x530mm SMĚŠOVACÍ BATERIE STOJÁNKOVÁ DŘEZOVÁ PÁKOVÁ - LEŠTĚNÝ KOV, min. výška 320mm, sifon 5/4" - plast 2x rohový ventil se sítkem pochromovaný DN15 výška baterie- 1150mm, hrany dřezu- 860mm (dle linky), ventilku- 600mm s rozteči 100mm, odpadu- 550mm o Ø 50mm
Ap	SPOLEČNÁ PODOMÍTKOVÁ ZÁPACHOVÁ UZÁVĚRA PRAČKOVÁ S PŘIPOJENÍM ROZVODU VODY - krycí deska chrom/nerez připojovací rozměry vody - 1/2" x 3/4"; připojovací rozměry odpadu - DN40/50 výška odpadu a vody - 400 až 600 mm
Am	PODOMÍTKOVÁ ZÁPACHOVÁ UZÁVĚRA DN 40/50 - krycí deska bílý plast 1x rohový ventil se sítkem pochromovaný DN15, 1x tlaková flexi hadice výška odpadu myčky- 300 až 400mm, výška vody- stejná jak odpad, vzdálenost vody od odpadu- min. 80mm

LEGENDA

PP PLASTOVÉ POTRUBÍ (HT)

POZNÁMKA

1. JEDNÁ SE O STAVEBNÍ ÚPRAVY STÁVAJÍCÍHO OBJEKTU, VŠECHNY STÁVAJÍCÍ KONSTRUKCE JE NUTNO OVĚŘIT NA MÍSTĚ
2. KÓTY UMÍSTĚNÍ ZAŘIZOVACÍCH PŘEDMĚTŮ A VÝVODŮ JSOU ORIENTAČNÍ - NUTNO ODSOUHLASIT INVESTOREM PŘED ZAPOČETÍM MONTÁŽE V ZÁVISLOSTI NA KONKRÉTNÍCH VÝROBCÍCH
3. SKLON PŘIPOJOVACÍHO POTRUBÍ MIN. 3%. INSTALACE VODY A KANALIZACE VEDENÉ VE ZDIVU BUDOU VYUŽÍVAT STÁVAJÍCÍ PROSTUPY DRÁŽKY, POKUD JE TO MOŽNÉ.

AKCE	STAVEBNÍ ÚPRAVY BYTOVÉ JEDNOTKY č.1155/5 Lesnická 1155/8, Praha 5 – Smíchov	P H A	
INVESTOR	Městská část Praha 5 v zastoupení správní f.	Č.ZAK.	849
	Centra a.s., Na Zatlance 1350/13, 15000 Praha 5	STUPEŇ	DPS
GENERÁLNÍ PROJEKTANT	ATELIER P.H.A. spol. s r.o.	MĚŘÍTKO	1:50
	Gabčíkova 15, Praha 8, 182 00	DATUM	09/2021
ODP. PROJEKTANT	Ing. Arch. O. Gattermayer	FORMÁT	3xA4
HLAVNÍ INŽENÝR PROJEKTU	Ing. T. Hromádko	OBJEKT	SO-01
VYPRACOVAL	Ing. M. Ječná	D.1.4a ZDRAVOTNÍ TECHNIKA	
VÝKRES	PŮDORYS 2.NP – KANALIZACE		Č.V./Č.REV. 02

Atelier P.H.A. spol. s r.o., Gabčíkova 15, 182 00 Praha 8, tel.:284 681 547, www.p-h-a.cz