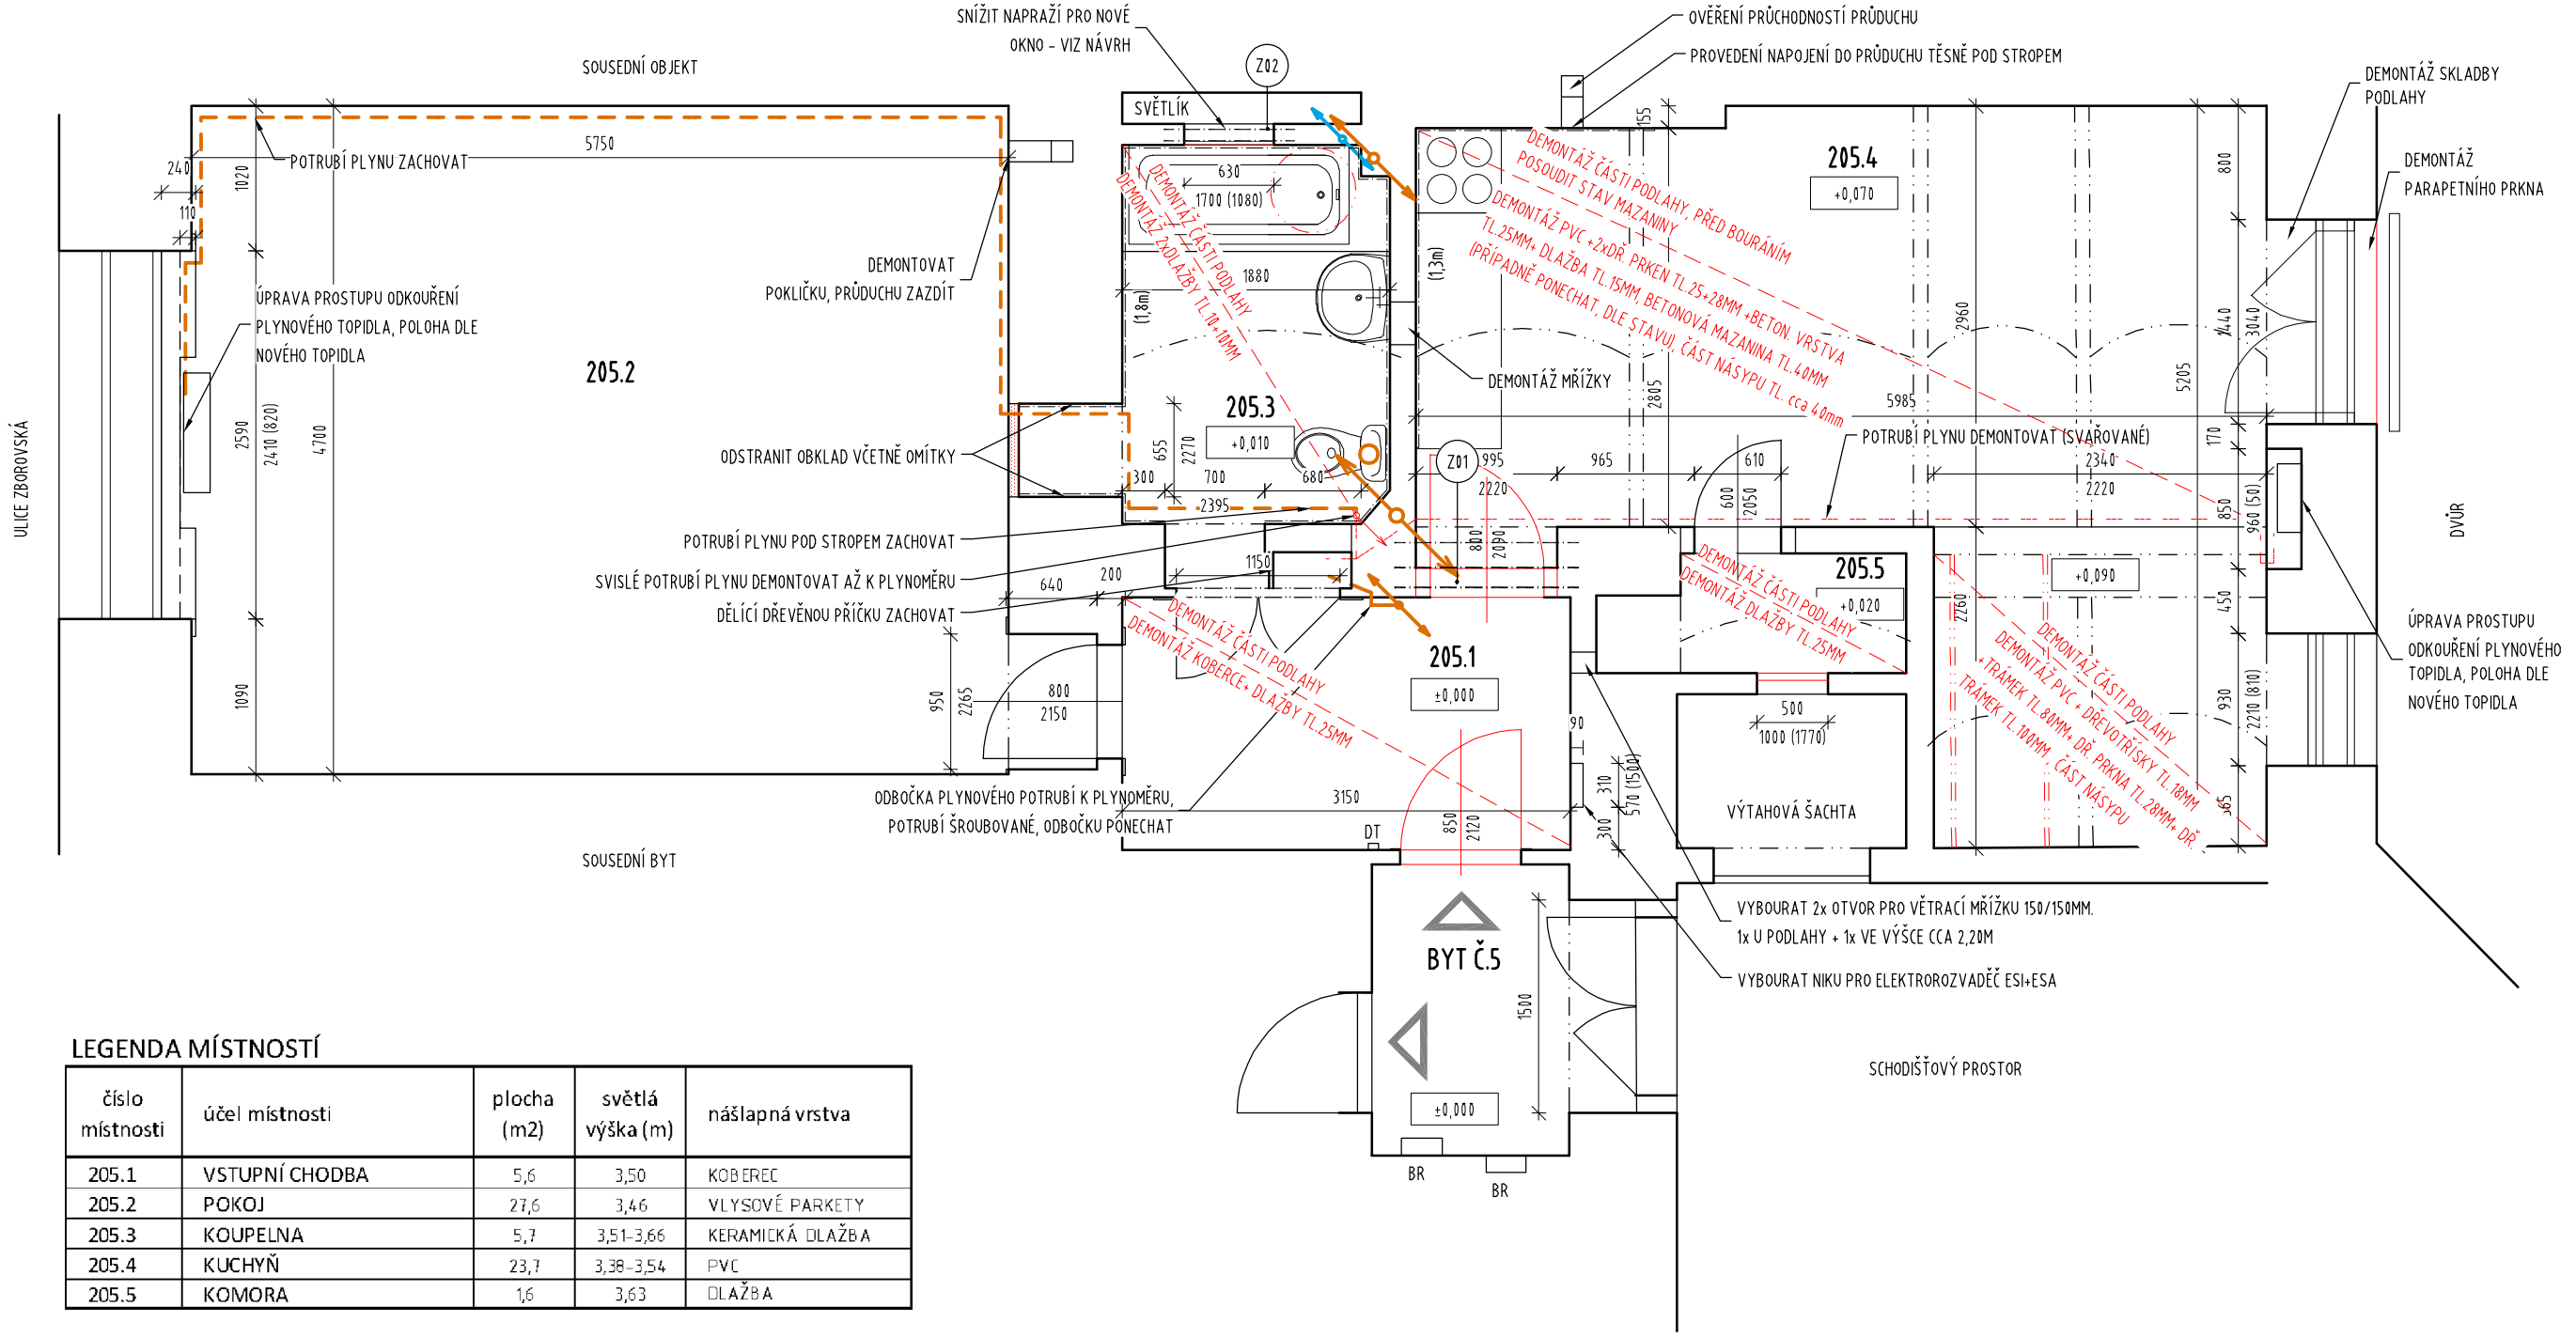

LEGENDA MÍSTNOSTÍ

číslo místnosti	účel místnosti	plocha (m2)	světlá výška (m)	nášlapná vrstva
205.1	VSTUPNÍ CHODBA	5,6	3,50	KOBEREC
205.2	POKOJ	27,6	3,46	VLYSOVÉ PARKETY
205.3	KOUPELNA	5,7	3,51-3,66	KERAMICKÁ DLAŽBA
205.4	KUCHYŇ	23,7	3,38-3,54	PVC
205.5	KOMORA	1,6	3,63	DLAŽBA

POZNÁMKA

1. KONSTRUKCE OZNAČENÉ ČERVENOU BARVOU JSOU URČENY K DEMONTÁŽI NEBO K VYBOURÁNÍ.
2. SOUČÁSTÍ BOURACÍCH PRACÍ JE DEMONTÁŽ VŠECH ELEKTROINSTALAČNÍCH ZAŘÍZENÍ (SVÍTIDLA, ZÁSUVKY, SPÍNAČE) vč. ZEDNICKÉHO ZAPRAVENÍ POVRCHŮ, DEMONTÁŽ DALŠÍHO ZAŘÍZENÍ BYTU (UMYVADLO, VANA, DŘEZ...).
3. BUDE PROVEDENO VYBOURÁNÍ ZÁRUBNÍ VNITŘNÍCH DVEŘÍ, VČETNĚ ZÁRUBNĚ. VSTUPNÍ DVEŘE VYBOURAT A USKLADNIT PRO VÝROBU REPLIKY.
4. TLOUŠŤKA STÁVAJÍCÍCH MEZIBYTOVÝCH STĚN JE POUZE PŘEDPOKLÁDANÁ, NENÍ OVĚŘENÁ.
5. STÁVAJÍCÍ OKNA A PARAPETY, OCHRÁNIT PŘED POŠKOZENÍM PŘI STAVEBNÍCH ÚPRAVÁCH BYTOVÉ JEDNOTKY.
6. PODLAHY VYBOURAT NA POŽADOVANOU VÝŠKU.

LEGENDA

KONSTRUKCE URČENÉ K VYBOURÁNÍ

AKCE
STAVEBNÍ ÚPRAVY BYTOVÉ JEDNOTKY č.1155/5
Lesnická 1155/8, Praha 5 – Smíchov

P H A

INVESTOR	Městská část Praha 5 v zastoupení správní f. Centra a.s., Na Zatlance 1350/13, 15000 Praha 5	Č.ZAK.	849
		STUPEŇ	DPS
GENERÁLNÍ PROJEKTANT	ATELIER P.H.A. spol. s r.o. Gabčíkova 15, Praha 8, 182 00	MĚŘÍTKO	1:50
		DATUM	09/2021
ODP. PROJEKTANT	Ing. Arch. O. Gattermayer	FORMÁT	3xA4
HLAVNÍ INŽENÝR PROJEKTU	Ing. T. Hromádko	OBJEKT	SO-01
VYPRACOVAL	Ing. M. Ječná	D.1.1 ARCH. STAVEB. ŘEŠENÍ	
VÝKRES: PŮDORYS 2.NP – STÁVAJÍCÍ STAV, BOURÁNÍ		Č.V./Č.REV.	02

Atelier P.H.A. spol. s r.o., Gabčíkova 15, 182 00 Praha 8, tel.:284 681 547, www.p-h-a.cz