Katastrální území
Druh povrchu
Vzdálenost šachet
Číslo šachty – hloubka m

IO 423 Odlučovač tuků (lapol) a tuková kanalizace

Měřítko 1:100/100

Legenda

——— Stávající terén
– – – Upravený terén

Kóta upraveného terénu

Hloubka výkopu

Kóta dna potrubí

Kóta dna výkopu

Kóta stávajícího terénu

Srovnávací rovina
Staničení v km, v m

Spád ‰ délka m
Profil, materiál, délka m
Kapacita l/s – rychlost m/s
Návrh l/s – rychlost m/s

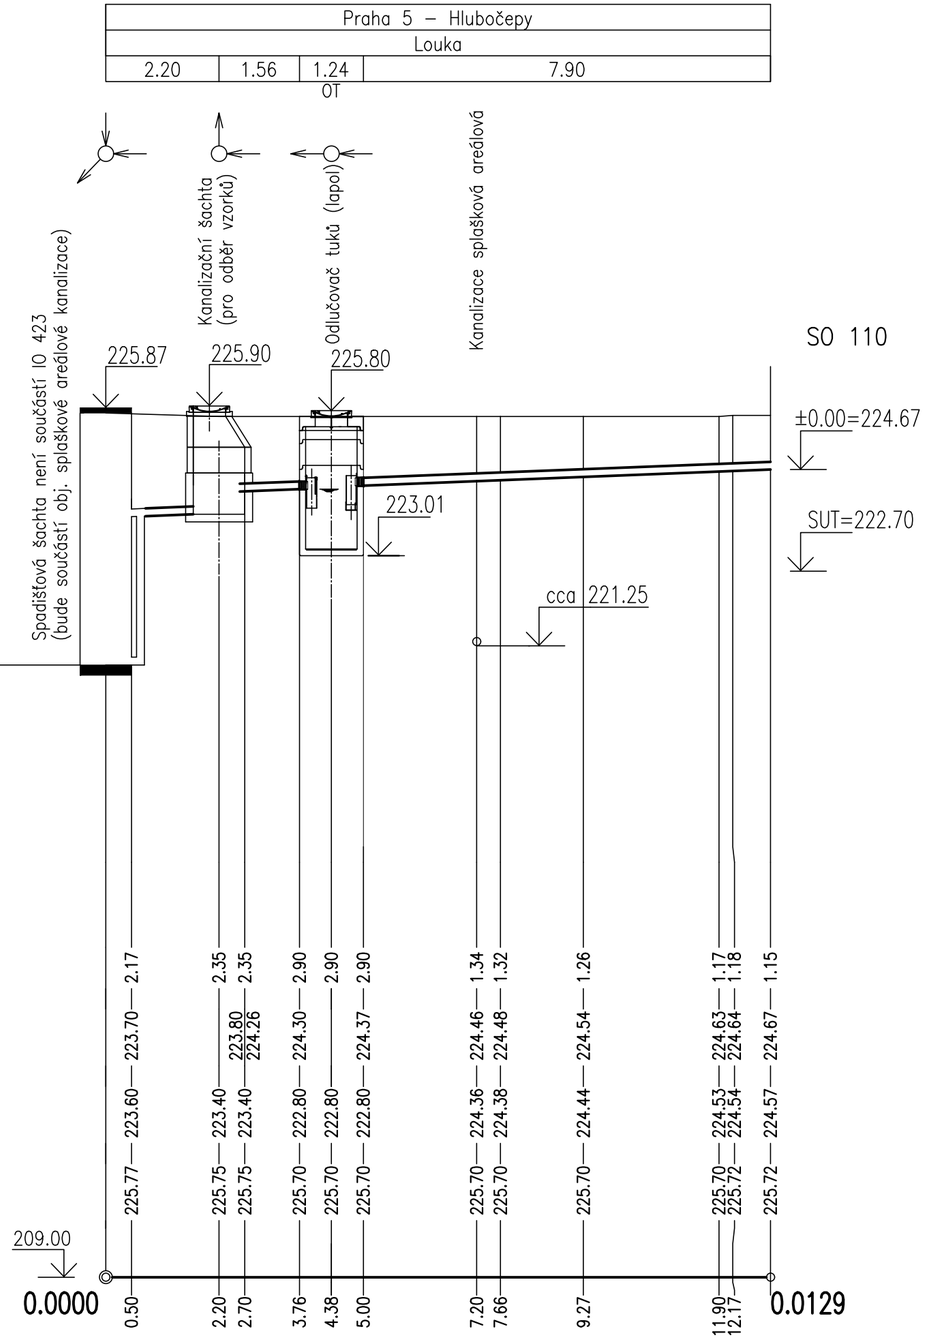

37.7–1.06

45.5 – 2.20		38.0	–	7.90
DN150, ø160	–	PVC	–	12.90
35.82 – 1.93	29.74		–	1.68
4.00 – 1.36	4.00		–	1.20

19.79

MĚSTSKÁ ČÁST PRAHA 5
NÁM. 14. ŘÍJNA 1381/4
PRAHA 5, PSČ 150 22

.		
.		
.		
ZMĚNA		DATUM

JTSK

± 0,000 = 224,67 m n.m. Bpv

PROJEKTOVÁ, INŽENÝRSKÁ A KONZULTAČNÍ ORGANIZACE
CERTIFIKÁT ISO 9001 DIČ CZ60193280
VPÚ DECO PRAHA a.s., PODBABSKÁ 1014/20, 160 00 PRAHA 6 www.vpupraha.cz

VPÚ DECO PRAHA a.s.
ATELIÉR POZEMNÍCH STAVEB

PROJEKTANT	VYPRACOVAL	KONTROLA	HIP
Ludmila Šabatová	Ludmila Šabatová	Ing. Milan Hlava	Ing. Ladislav Řídký

AKCE
ZŠ Praha 5 – Hlubočepy, Pod Žvahovem 463, rekonstrukce objektu – 2. ETAPA
IO 423 – Odlučovač tuků (lapol) a tuková kanalizace

ČÍSLO ZAKÁZKY	2–0537–00/40
DOKUMENTACE	DPS
MĚŘÍTKO	1:100/1:100
DATUM	12/2020
POČET FORMÁTŮ	3 A4

OBSAH PŘÍLOHY
Podélný profil tukové kanalizace

ČÁST	ČÍSLO PŘÍLOHY	ČÍSLO KOPIE
D	3	

KÓD ZS2_DPS_D_423_03_PP

DOKUMENTACI LZE UŽÍVAT POUZE VE SMYSLU PŘÍSLUŠNÉ SMLOUVY O DÍLO. VÝKRES, ČI JEHO ČÁST, MŮŽE BÝT KOPÍROVÁN NEBO JINÝM ZPŮSOBEM ROZŠIŘOVÁN POUZE PO PŘEDCHOZÍM SOUHLASU VPÚ DECO PRAHA a.s.