


DETAIL D1–  
dilatace střešní asphalt. krytiny  
M.:1:5

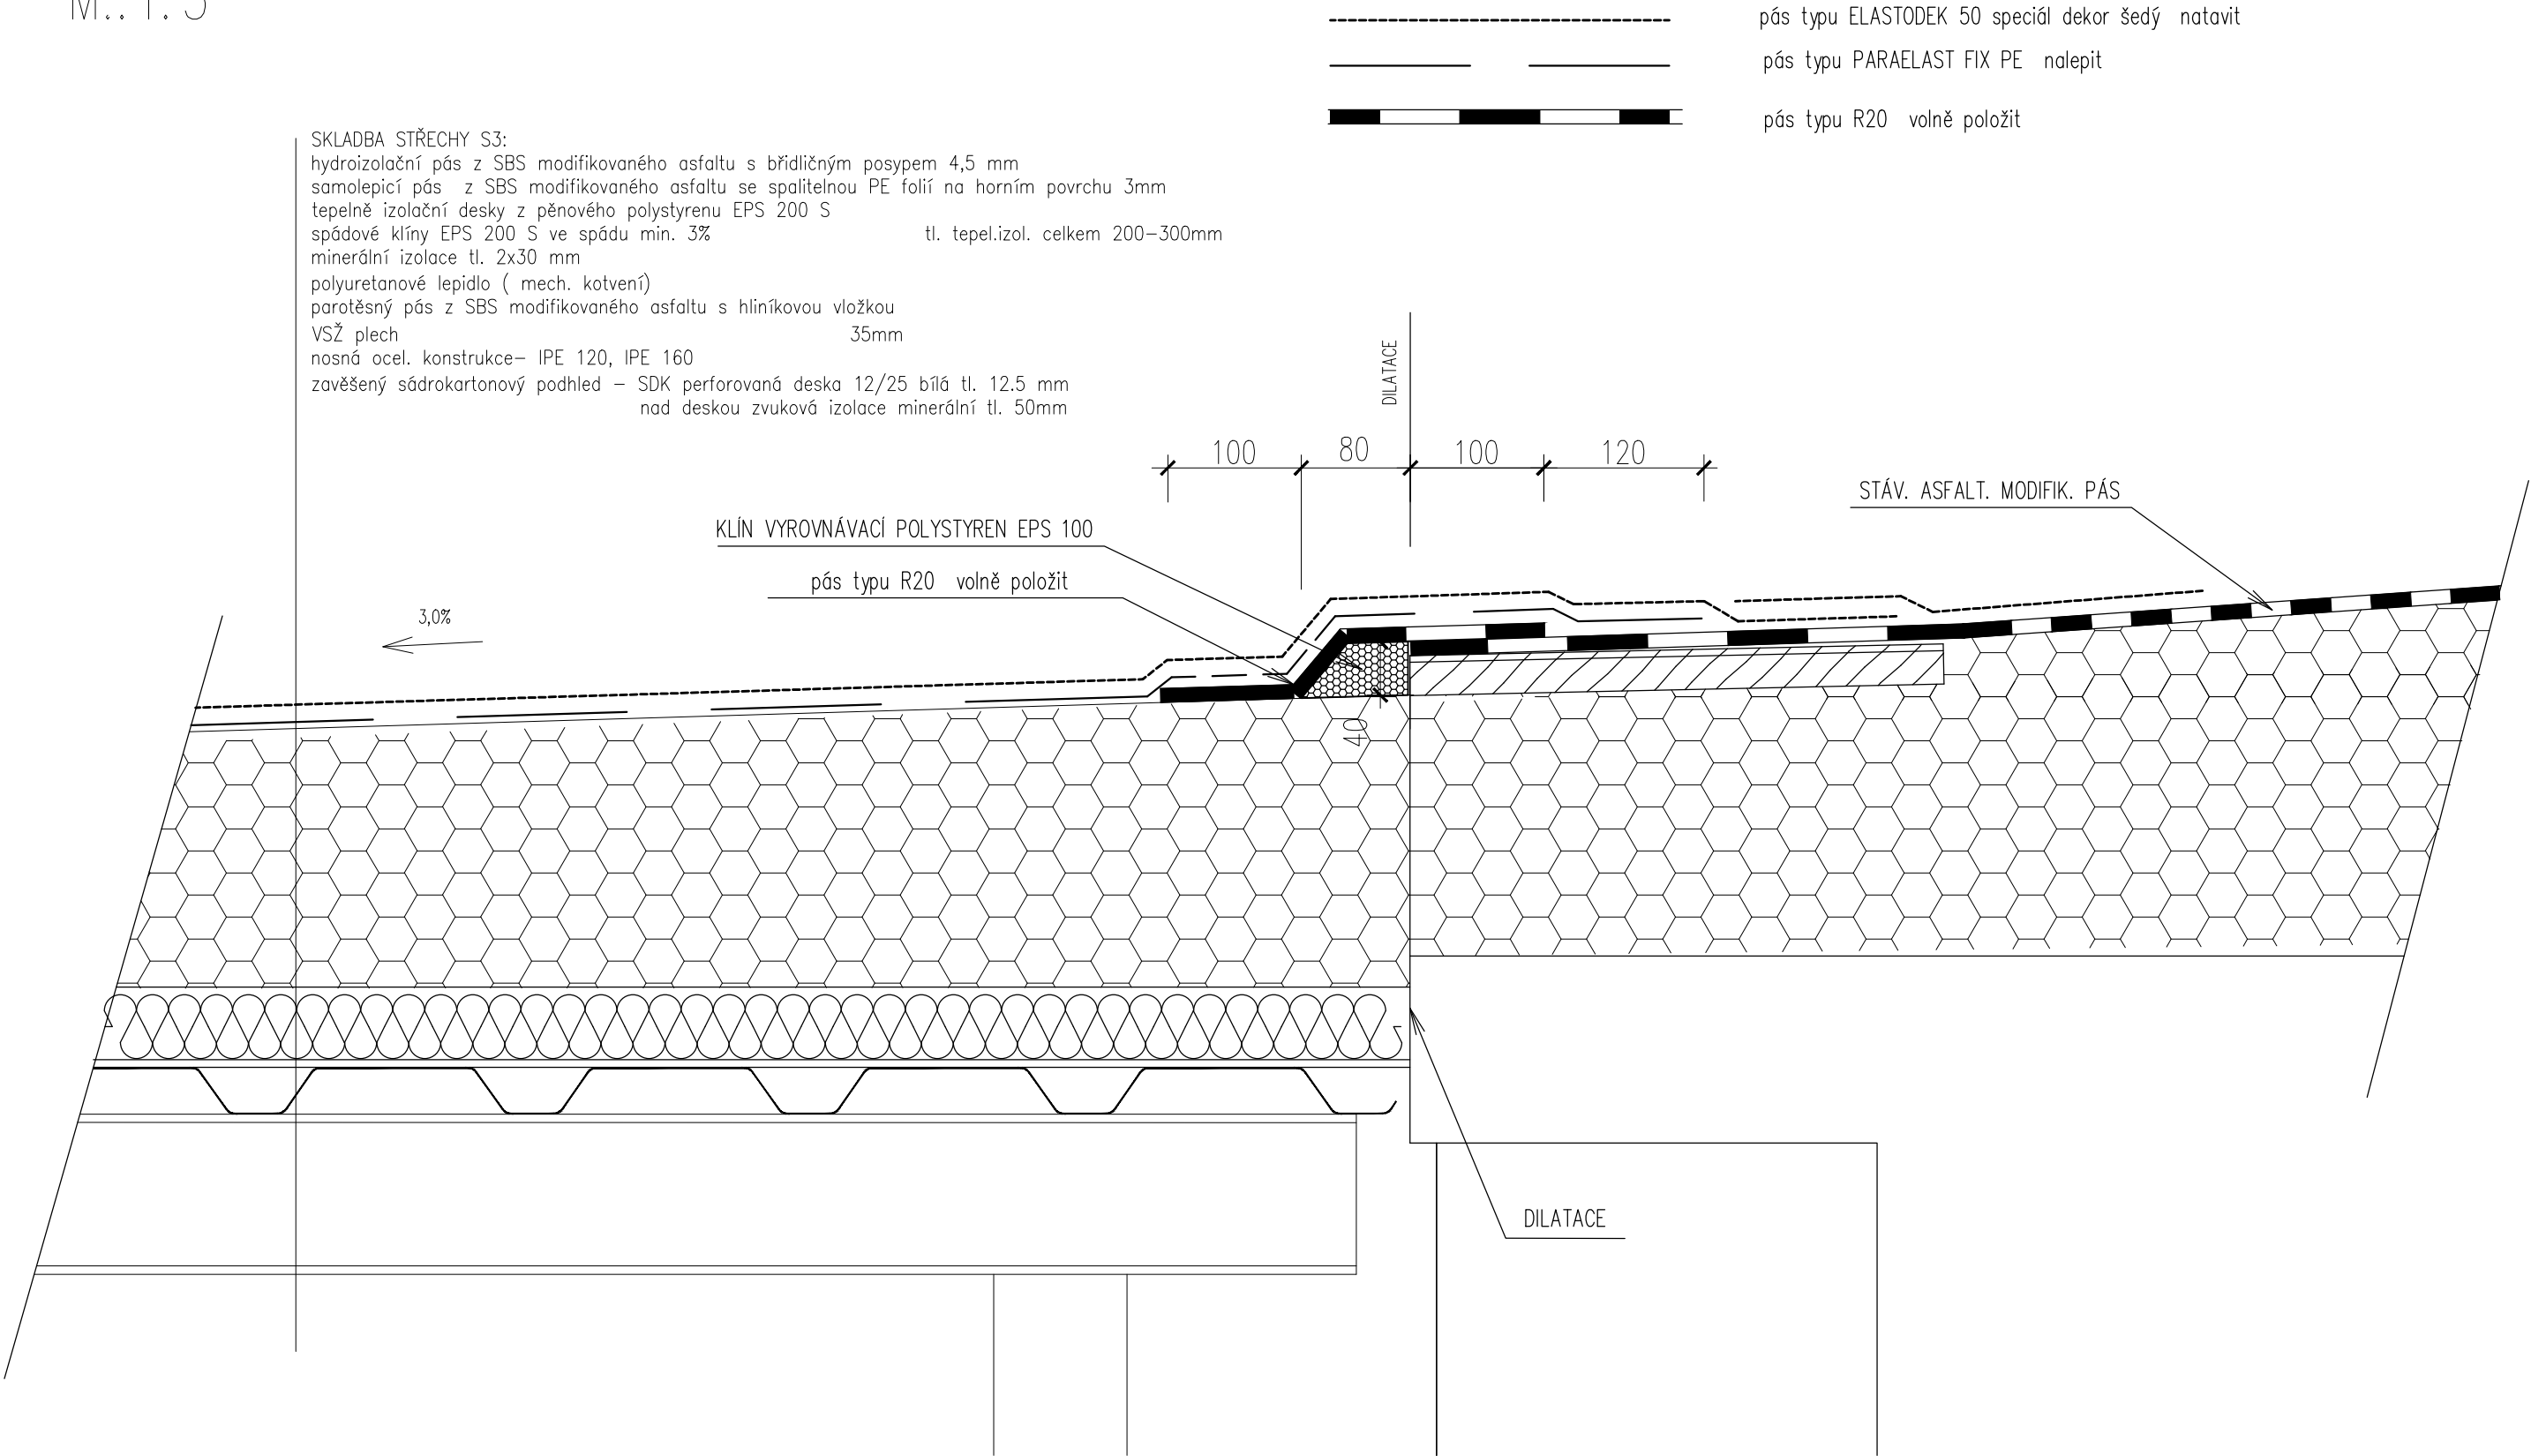

objednatel



MĚSTSKÁ ČÁST  
PRAHA 5

MĚSTSKÁ ČÁST PRAHA 5  
NÁM. 14. ŘÍJNA 1381/4  
PRAHA 5, PSČ 150 22

GENERÁLNÍ PROJEKTANT



VPÚ DECO PRAHA a.s.

PROJEKTOVÁ, INŽENÝRSKÁ  
A KONSULTAČNÍ ORGANIZACE  
DESIGN, ENGINEERING AND CONSULTING ORGANIZATION

S–JTSK

± 0,000 = 224,67 m n.m.

Bpv

|   |                                  |                              |  |  |                     |
|---|----------------------------------|------------------------------|--|--|---------------------|
| <b>PROJEKTOVÁ, INŽENÝRSKÁ A KONSULTAČNÍ ORGANIZACE</b><br>CERTIFIKÁT ISO 9001<br>VPÚ DECO PRAHA a.s., PODBABSKÁ 1014/20, 160 00 PRAHA 6<br>DIČ CZ60193280<br>www.vpupraha.cz              |                                  |                              |  | <div><div>VPÚ DECO PRAHA a.s.</div></div> <div>ATELIÉR POZEMNÍCH STAVEB</div> |                     |
| PROJEKTANT<br>Ing. Michaela Holá  | VYPRACOVAL<br>Ing. Michaela Holá | KONTROLA<br>Ing. Zdeněk Sůva | HL.INŽ.PROJEKTU<br>Ing. Ladislav Řídký |  |                     |
| <b>ZŠ Praha 5 – Hlubočepy, Pod Žvahovem 463,<br/>rekonstrukce objektu – II. ETAPA</b><br>SO 110 – Hlavní budova<br>A00 – Architektonické a stavebně technické řešení                      |                                  |                              |  | ČÍSLO ZAKÁZKY<br>2–0537–00/40  |                     |
|   |                                  |                              |  | DOKUMENTACE<br>DPS   |                     |
|   |                                  |                              |  | MĚŘÍTKO<br>1:5   |                     |
|   |                                  |                              |  | DATUM<br>12/2020   |                     |
|   |                                  |                              |  | POČET FORMÁTŮ<br>– A4  |                     |
| OBSAH PŘÍLOHY<br>Detail D1  |                                  |                              |  | ČÁST<br>D  | ČÍSLO PŘÍLOHY<br>81 |
|   |                                  |                              |  | ČÍSLO KOPIE  |                     |
| KÓD<br>ZS2_DPS_D_110_A00_D01  |                                  |                              |  |  |                     |
| DOKUMENTACI LZE UŽÍVAT POUZE VE SMYSLU PŘÍSLUŠNÉ SMLOUVY O DÍLO. VÝKRES, ČI JEHO ČÁST, MŮŽE BÝT KOPÍROVÁN NEBO JINÝM ZPŮSOBEM ROZŠÍŘOVÁN POUZE PO PŘEDCHOZÍM SOUHLASU VPÚ DECO PRAHA a.s. |                                  |                              |  |  |                     |