VÝKRES SKLADBY OBJEKTU DRUŽINY

PŮDORYS, M1:50

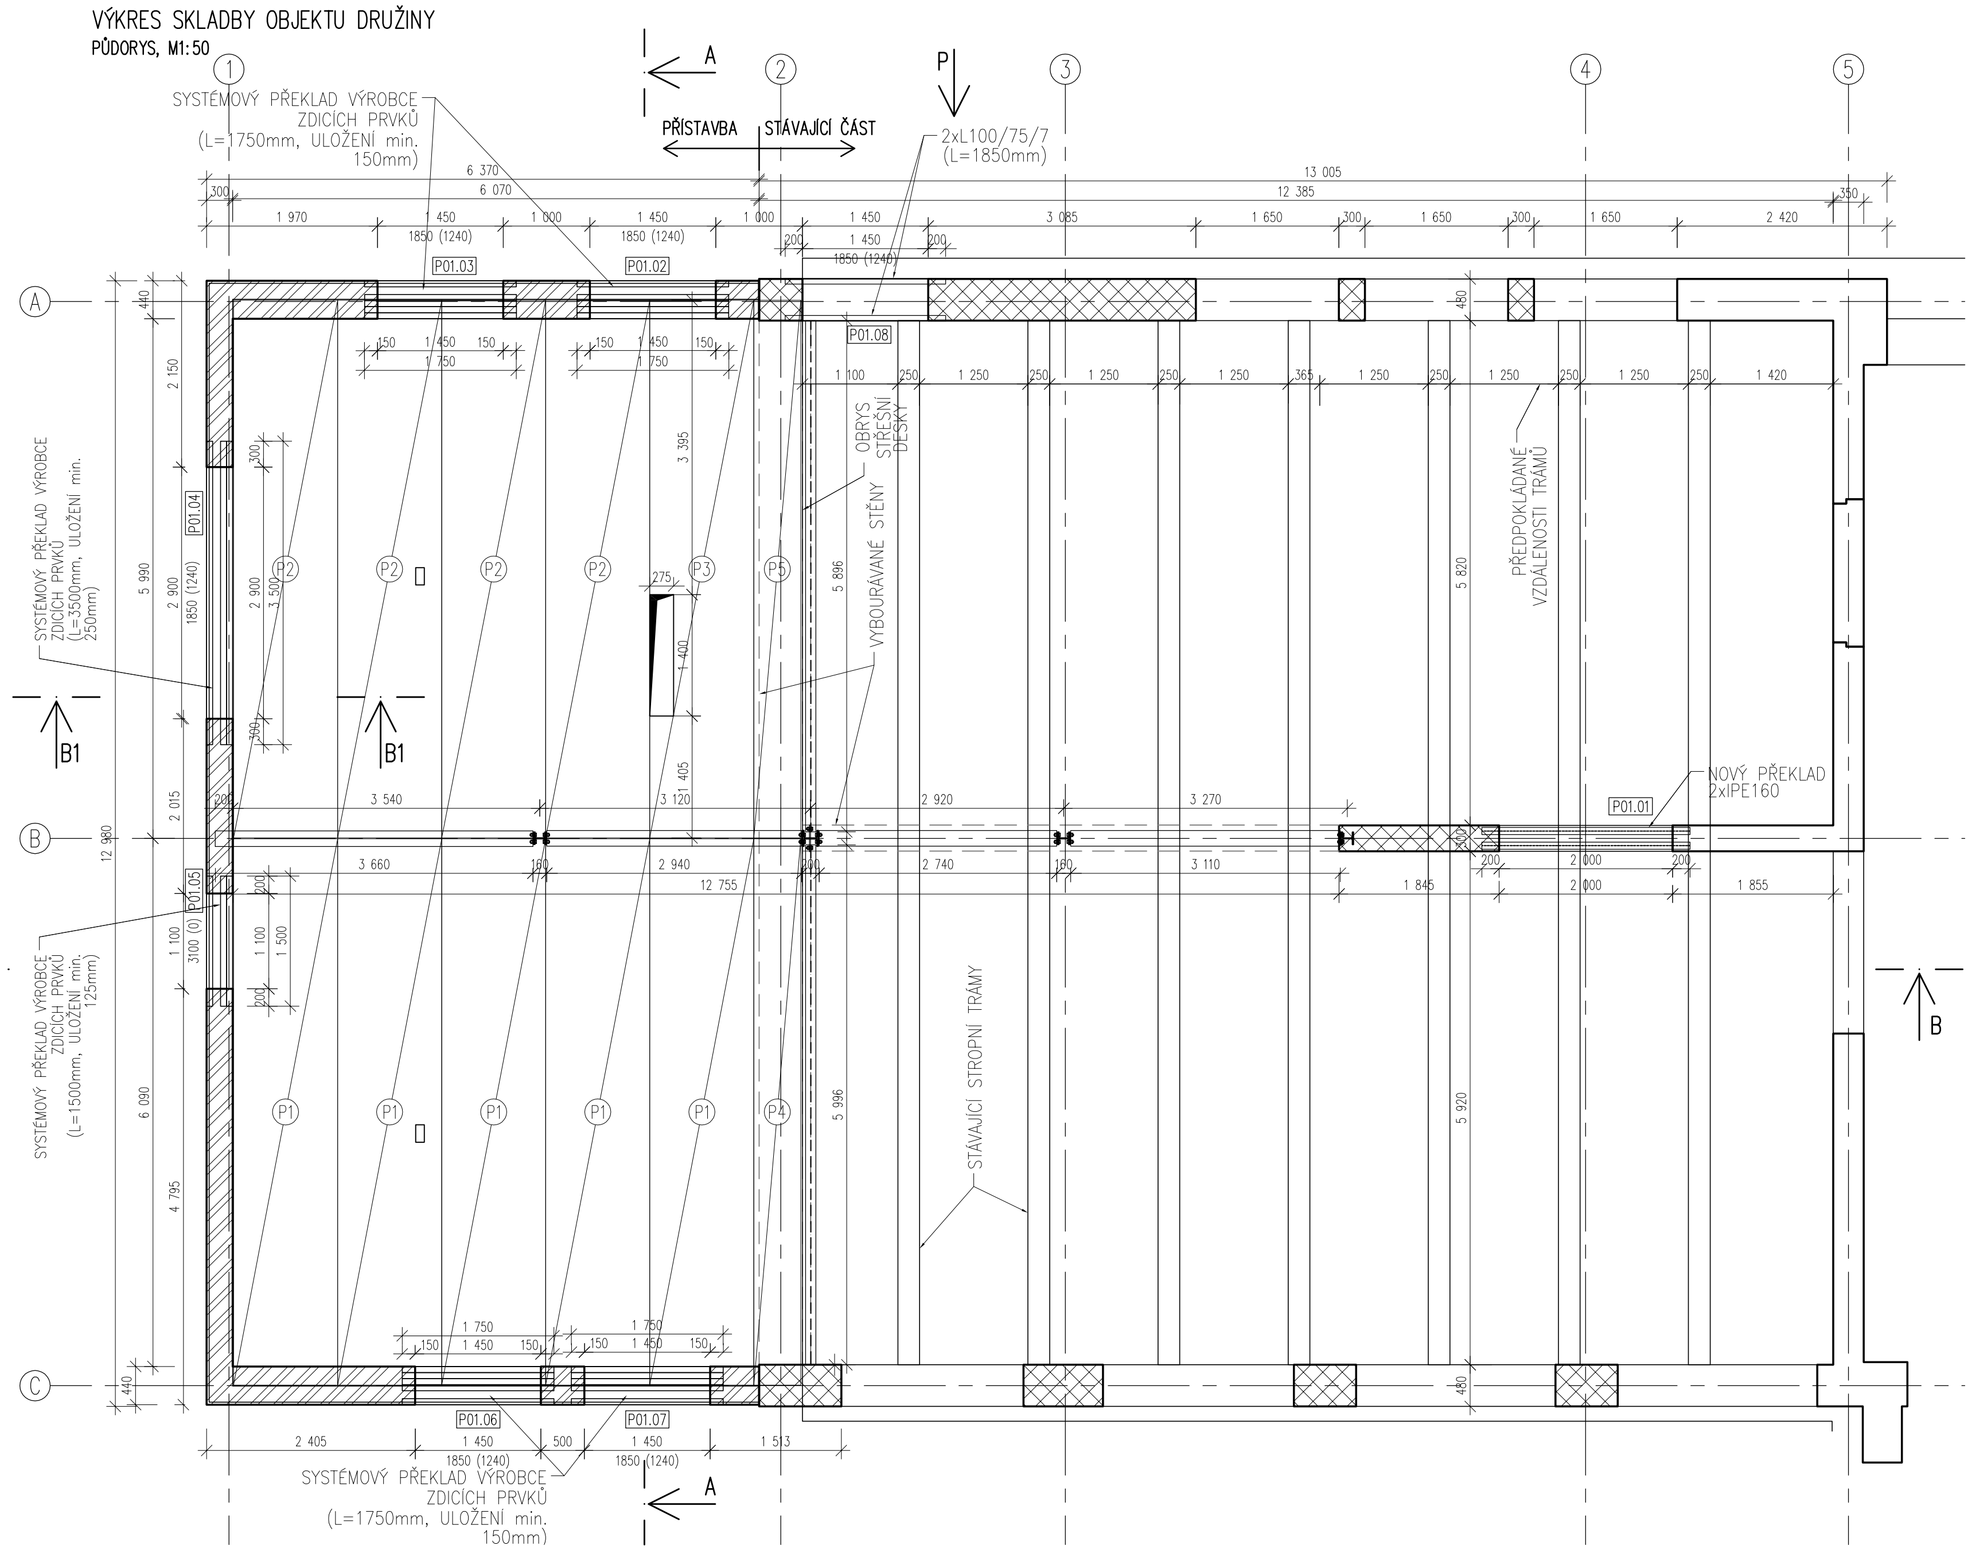

SPIROLL PANELY, M1:50

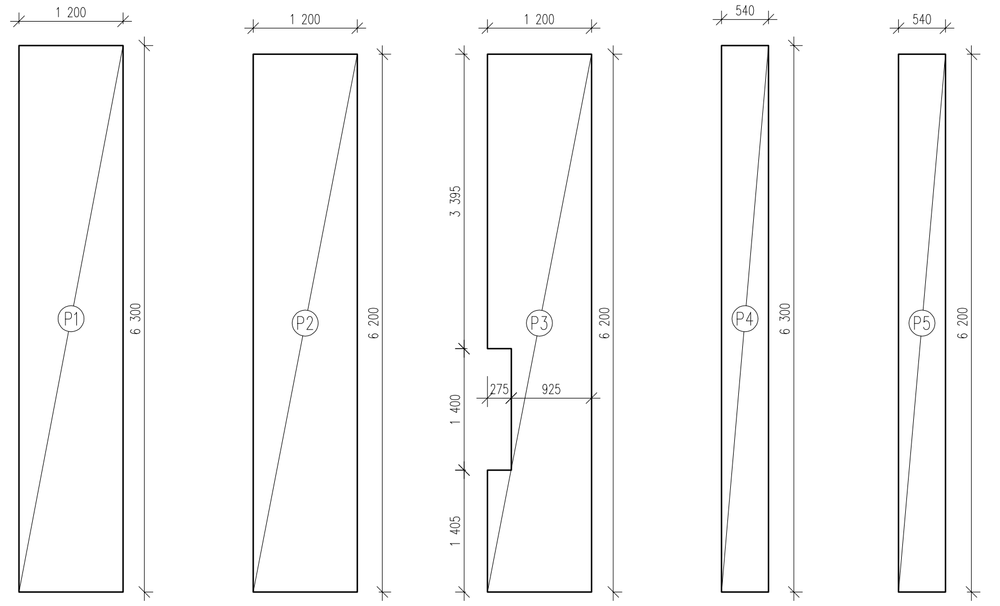

Výkaz prefabrikovaných dílců			
ozn.	typ [-]	L [mm]	n [ks]
P1	PPD167	6 300	5
P2	PPD167	6 200	4
P3	PPD167	6 200	1
P4	PPD167	6 300	1
P5	PPD167	6 200	1

PŘÍČNÝ ŘEZ A–A, M1:50

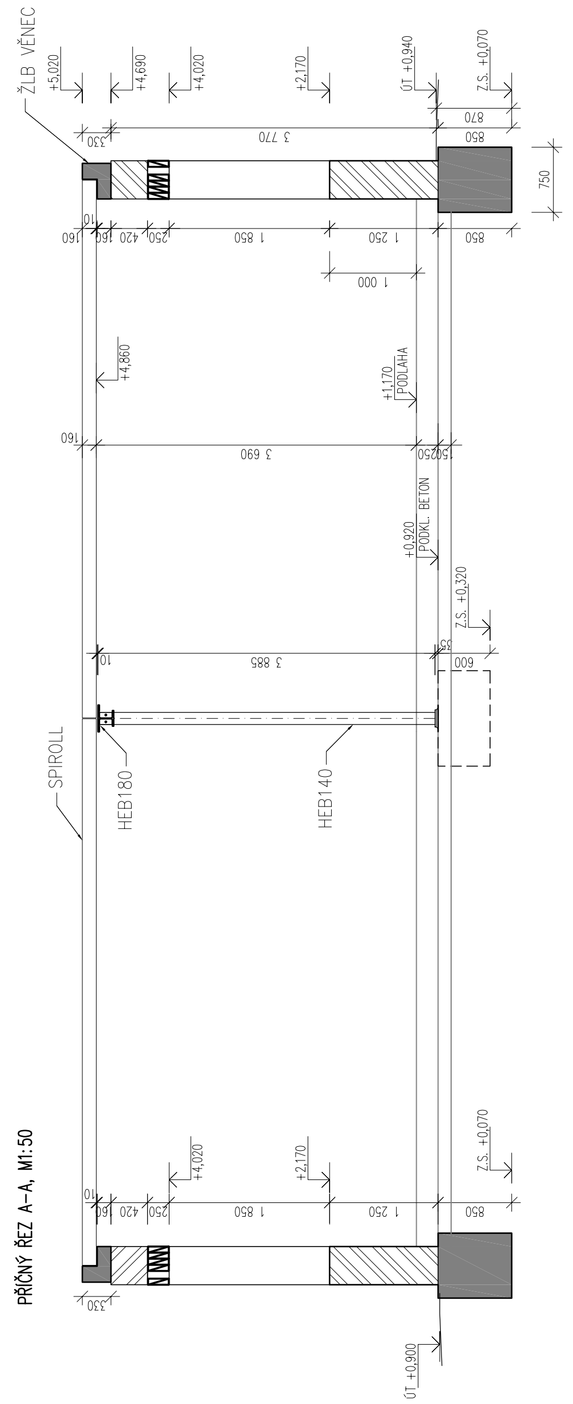

ŘEZ B–B, M1:50

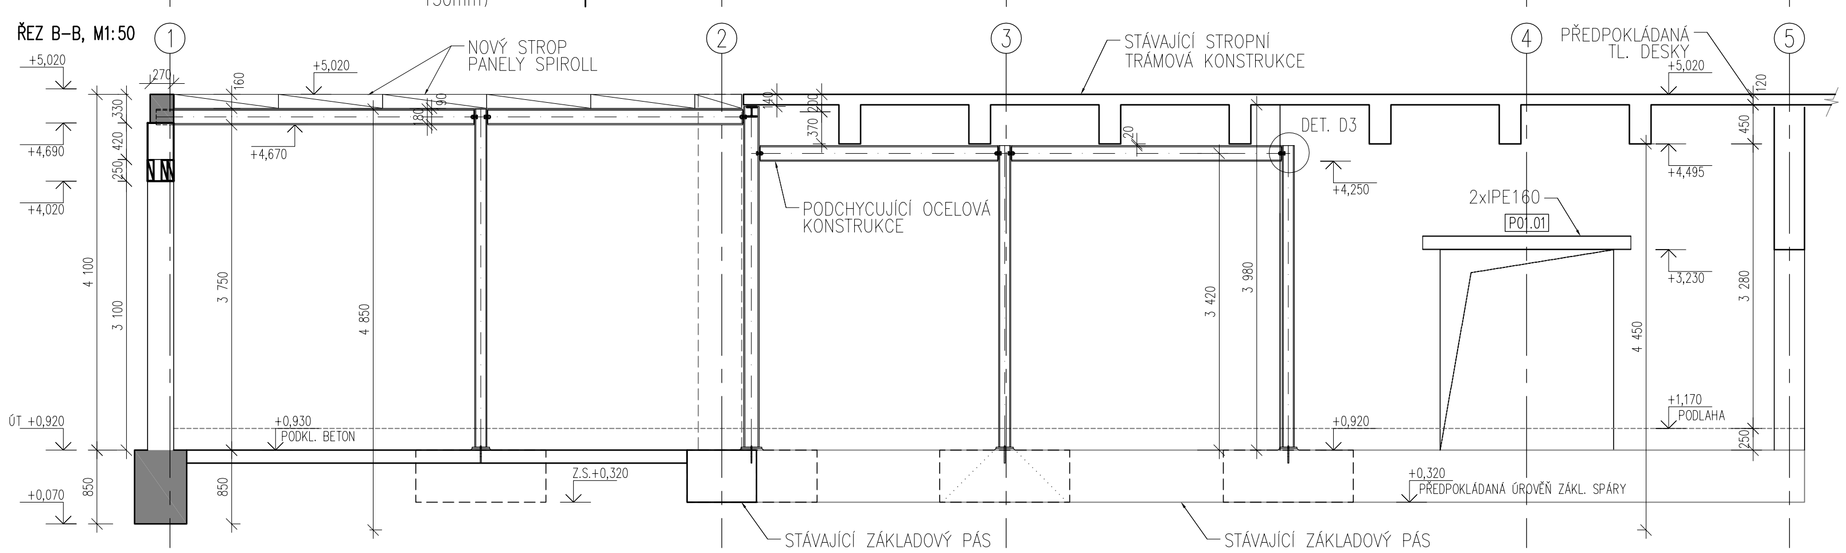

ŘEZ B1–B1, M1:50

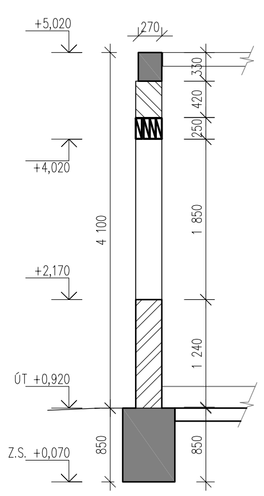

POHLED P, M1:50

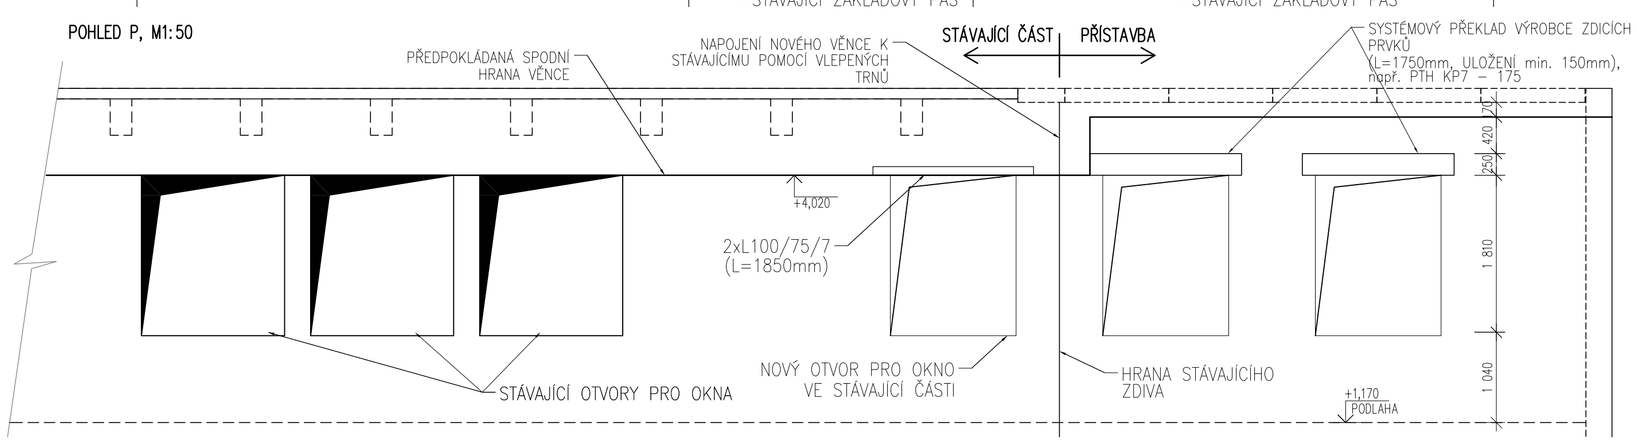

POZNÁMKY:

1. PROJEKT NENAHRAZUJE VÝROBNÍ DOKUMENTACI
2. PŘED ZAHÁJENÍM STAVEBNÍCH PRACÍ NUTNO PŘEDEM ZKONTROLOVAT VŠECHNY MÍRY A OVĚŘIT S PROJEKTOVOU DOKUMENTACÍ! TEPRVE POTÉ JE MOŽNÉ PROVÁDĚT VÝROBU KONSTRUKCÍ!
3. PROJEKTANT SI VYHRAZUJE PRÁVO NA ZMĚNU PROJEKTU NA ZÁKLADĚ SKUTEČNOSTÍ ZJIŠTĚNÝCH BĚHEM PROVÁDĚNÍ STAVBY. PŘI ZJIŠTĚNÍ NESOULADU MEZI PROJEKTOVOU DOKUMENTACÍ A SKUTEČNÝM STAVEM MUSÍ BÝT INFORMOVÁN PROJEKTANT.
4. ZPRACOVATEL STATICKÉ ČÁSTI PROJEKTOVÉ DOKUMENTACE POŽADUJE PŘEDLOŽENÍ VÝROBNÍ DOKUMENTACE KE KONTROLE V DOSTATEČNÉM PŘEDSTIHU PŘED ZAPOČETÍM STAVEBNÍCH/MONTÁŽNÍCH PRACÍ.
5. PROVÁDĚNÍ A VÝROBNÍ TOLERANCE BUDOU V SOULADU S PLATNÝMI NORMOVÝMI PŘEDPISY.
6. MANIPULACE, SKLADOVÁNÍ A PROVÁDĚNÍ PREFA DÍLCŮ DLE POKYNŮ DODAVATELE
7. VÝKRES TVARU A VÝZTUŽE VĚNCE JE NA SAMOSTATNÉM VÝKRESU
8. ZÁLIVKOVÁ VÝZTUŽ SPIROLL PANELŮ JE VYKÁZÁNA VE VÝKRESE TVARU A VÝZTUŽE VĚNCE

MATERIÁLY:

SPIROLL PANELY: PPD 167 (LANA–DOLE: 7x9,3+NAHOŘE: 0) (např. PREFA BRNO)
BETON: C45/55–XC1; VÝZTUŽ: fpk/fpk0,1% = 1770/1520 MPa

VĚNEC:
BETON: C30/37–XC1–Cl0,4–Dmax22–S3
BET. VÝZTUŽ: B500 (B)

ZDIVO: P10 + MALTA M10

KONSTRUKČNÍ OCEL: S235JR

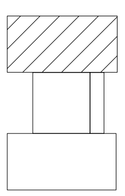

MĚSTSKÁ ČÁST PRAHA 5
NÁM. 14. ŘÍJNA 1381/4
PRAHA 5, PSČ 150 22

ZMĚNA	DATUM
.	
.	
.	

JTSK ± 0,000 = 224,67 m n.m. Bpv

PROJEKTOVÁ, INŽENÝRSKÁ A KONZULTAČNÍ ORGANIZACE
CERTIFIKÁT ISO 9001 DIČ CZ60193280
VPÚ DECO PRAHA a.s., PODBABSKÁ 1014/20, 160 00 PRAHA 6 www.vpupraha.cz

VPÚ DECO PRAHA a.s.
ATELIÉR POZEMNÍCH STAVEB

PROJEKTANT	VYPRACOVAL	KONTROLA	HIP
Ing. Michal Snopek	Ing. Michal Snopek	–	Ing. Ladislav Řídký

AKCE: ZŠ Praha 5 – Hlubočepy, Pod Žvahovem 463, rekonstrukce objektu – 2. ETAPA
SO 110 – Hlavní budova
B00 – Stavebně konstrukční řešení

ČÍSLO ZAKÁZKY	2–0537–00/40
DOKUMENTACE	DPS
MĚŘÍTKO	1:50
DATUM	12/2020
POČET FORMÁTŮ	8xA4

OBSAH PŘÍLOHY: Výkres skladby objektu družiny
ČÁST: D ČÍSLO PŘÍLOHY: 04 ČÍSLO KOPIE:
KÓD: ZSK_DPS_D_110_B00_04

DOKUMENTACI LZE UŽÍVAT POUZE VE SMYSLU PŘÍSLUŠNÉ SMLOUVY O DÍLO. VÝKRES, Č. JEHO ČÁST, MŮŽE BÝT KOPÍROVÁN NEBO JINÝM ZPŮSOBEM ROZŠIŘOVÁN POUZE PO PŘEDCHOZÍM SOUHLASU VPÚ DECO PRAHA a.s.